




Byggingarfulltrúi
samþykkir erindið.
21 FEB. 2002
*Þent skal á að samþykkt þessi verður ekki virk, fyrr en eftir skráningu eignaskipta-
yfirlýsingarinnar hjá Fastignamat-
ráðsins og þingskiptingu hennar.*

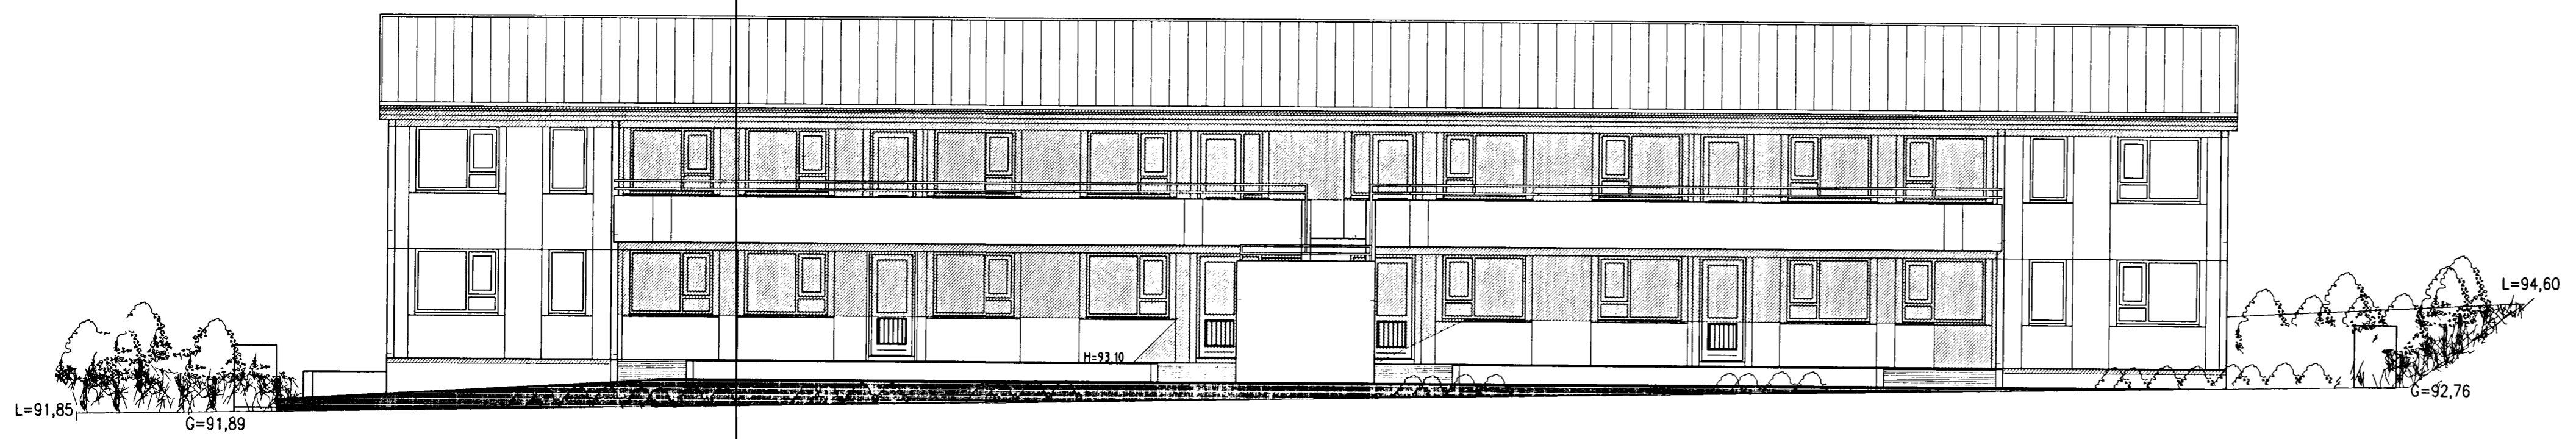

VESTUR MKV. 1:100.

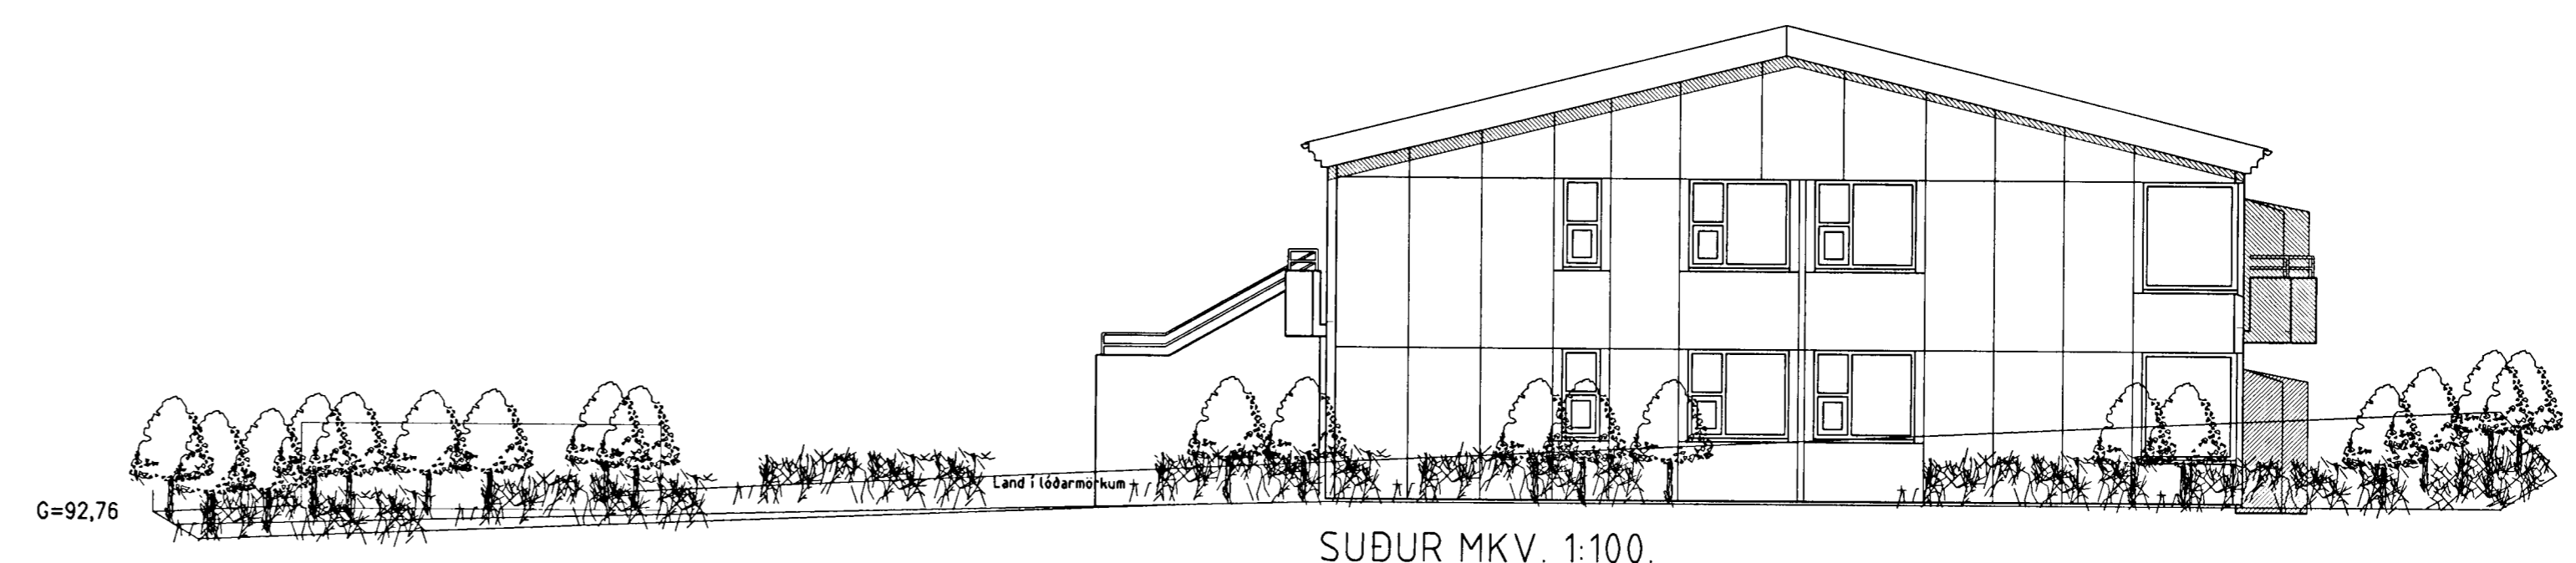

SUÐUR MKV. 1:100.

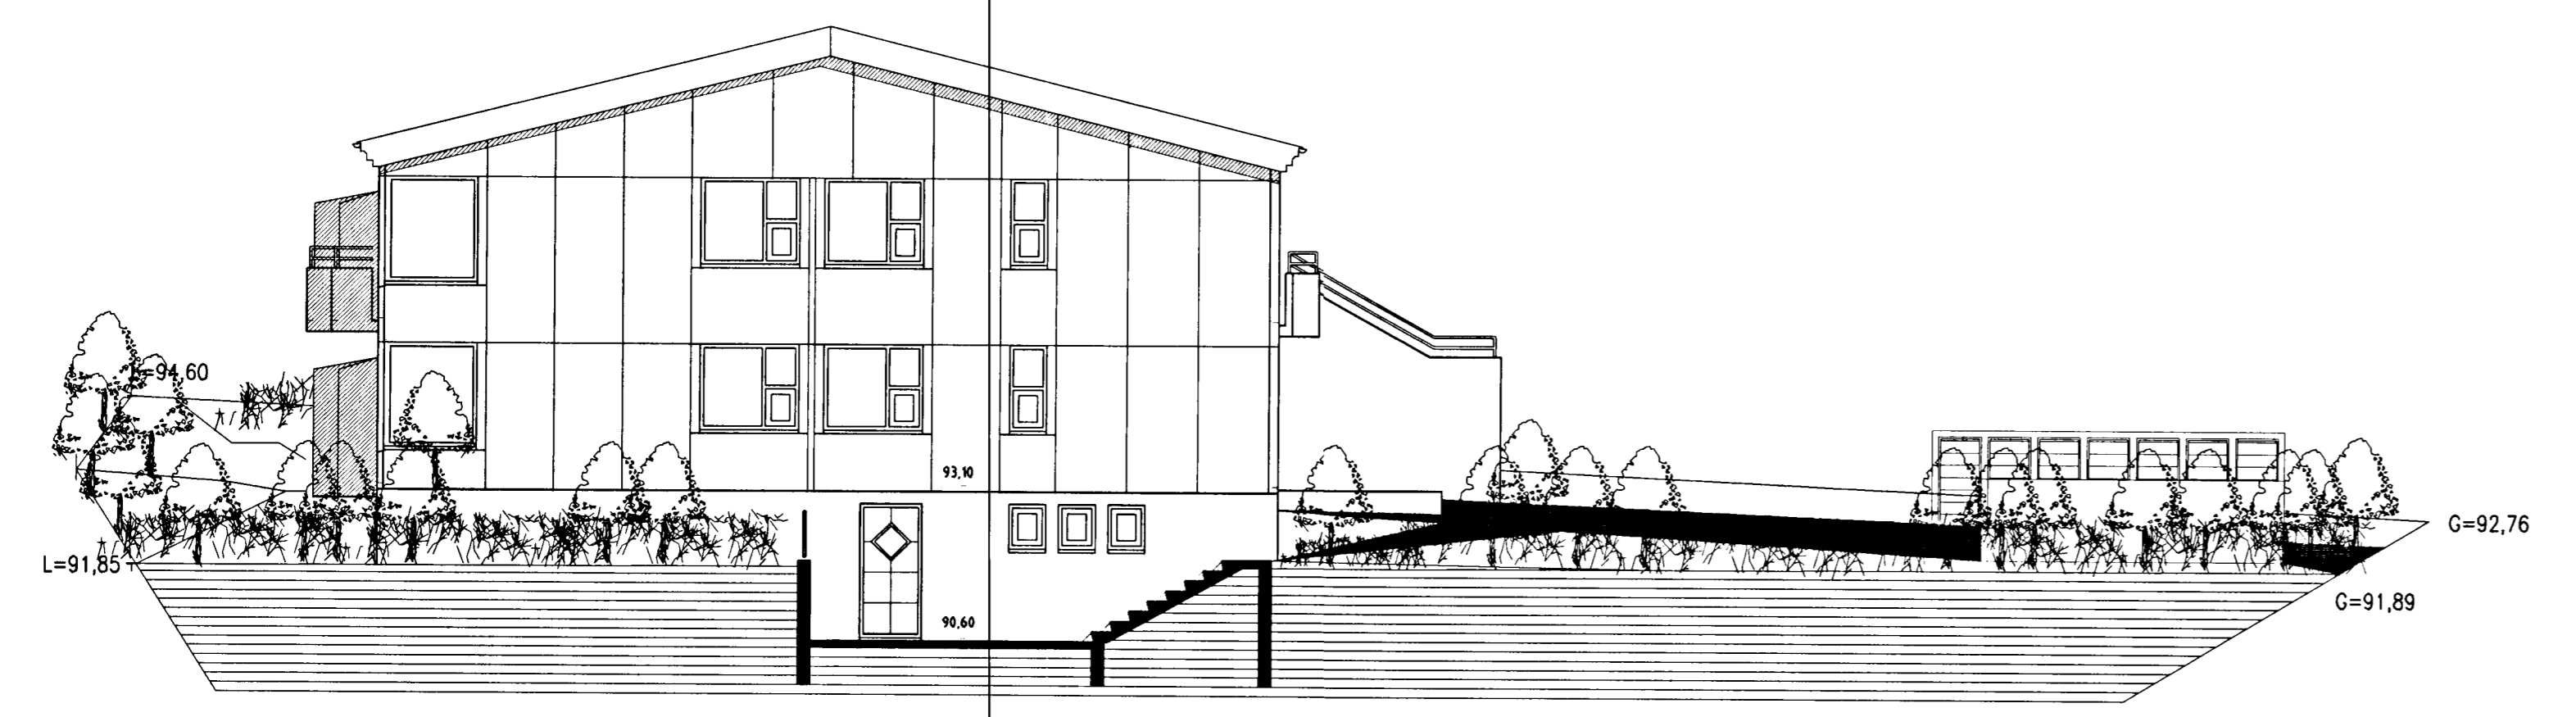

NORÐUR MKV. 1:100.

Varðandi frekari málsetningar, sjá sérteikningar aðalhönnuðar í mkv. 150.
Séruppdrættir skulu unnir þegar aðaluppdrættir hafa verið samþykktir af byggingaryfirvöldum.



AUSTUR MKV. 1:100.

ÞRASTARÁS 75 HAFNARFIRÐI.

Sigurður Þorvarðarson byggingafræðingur b.f.í.
Teiknistofan Strandgötu 11 220 Hafnarfirði.
Sími: 5651510. Netfang: teiknistofan@islandia.is
STH. teiknistofan ehf. kt. 510298-2769. Kt. aðalhönnuðar: 141250-4189.

Skýringar:	Aðaluppdráttur.
Teikning:	Útlit
Mælikvarði:	1 : 100. Dagsetning: 5 júlí 2001.
Undirskrift:	<i>812 02501</i>
Blað nr.:	4 af 5.
Breytt:	Svalir teknar af 1 hæð. 29.10.2001.