

TRÖNUHRAUN


HNITASKRÁ

AUSTUR	NORÐUR	Þkt
356313523	400556284	D01
356325640	400592502	D02
356326214	400594218	D03
356335323	400621450	D04
356338904	400632153	D05
356337598	400654772	D06
356336420	400675164	D07
356335695	400687733	D08
356334090	400715699	D09
356333937	400718174	D10
356342312	400743211	D11
356348020	400760272	D12
356275589	400588974	T11
356239646	400580998	T12
356238320	400583656	T13
356250344	400619598	T14
356288279	400606909	T15
356263035	400657533	T16
356275725	400695468	T17
356288415	400733403	T18
356300439	400769346	T19
356303097	400770671	T20
356343791	400760869	T21
356338329	400744544	T22

HNI TASKRA ER I LANDSHNITAKERFI ISNET93

HJALLAHRAUN

STAKKAHRAUN

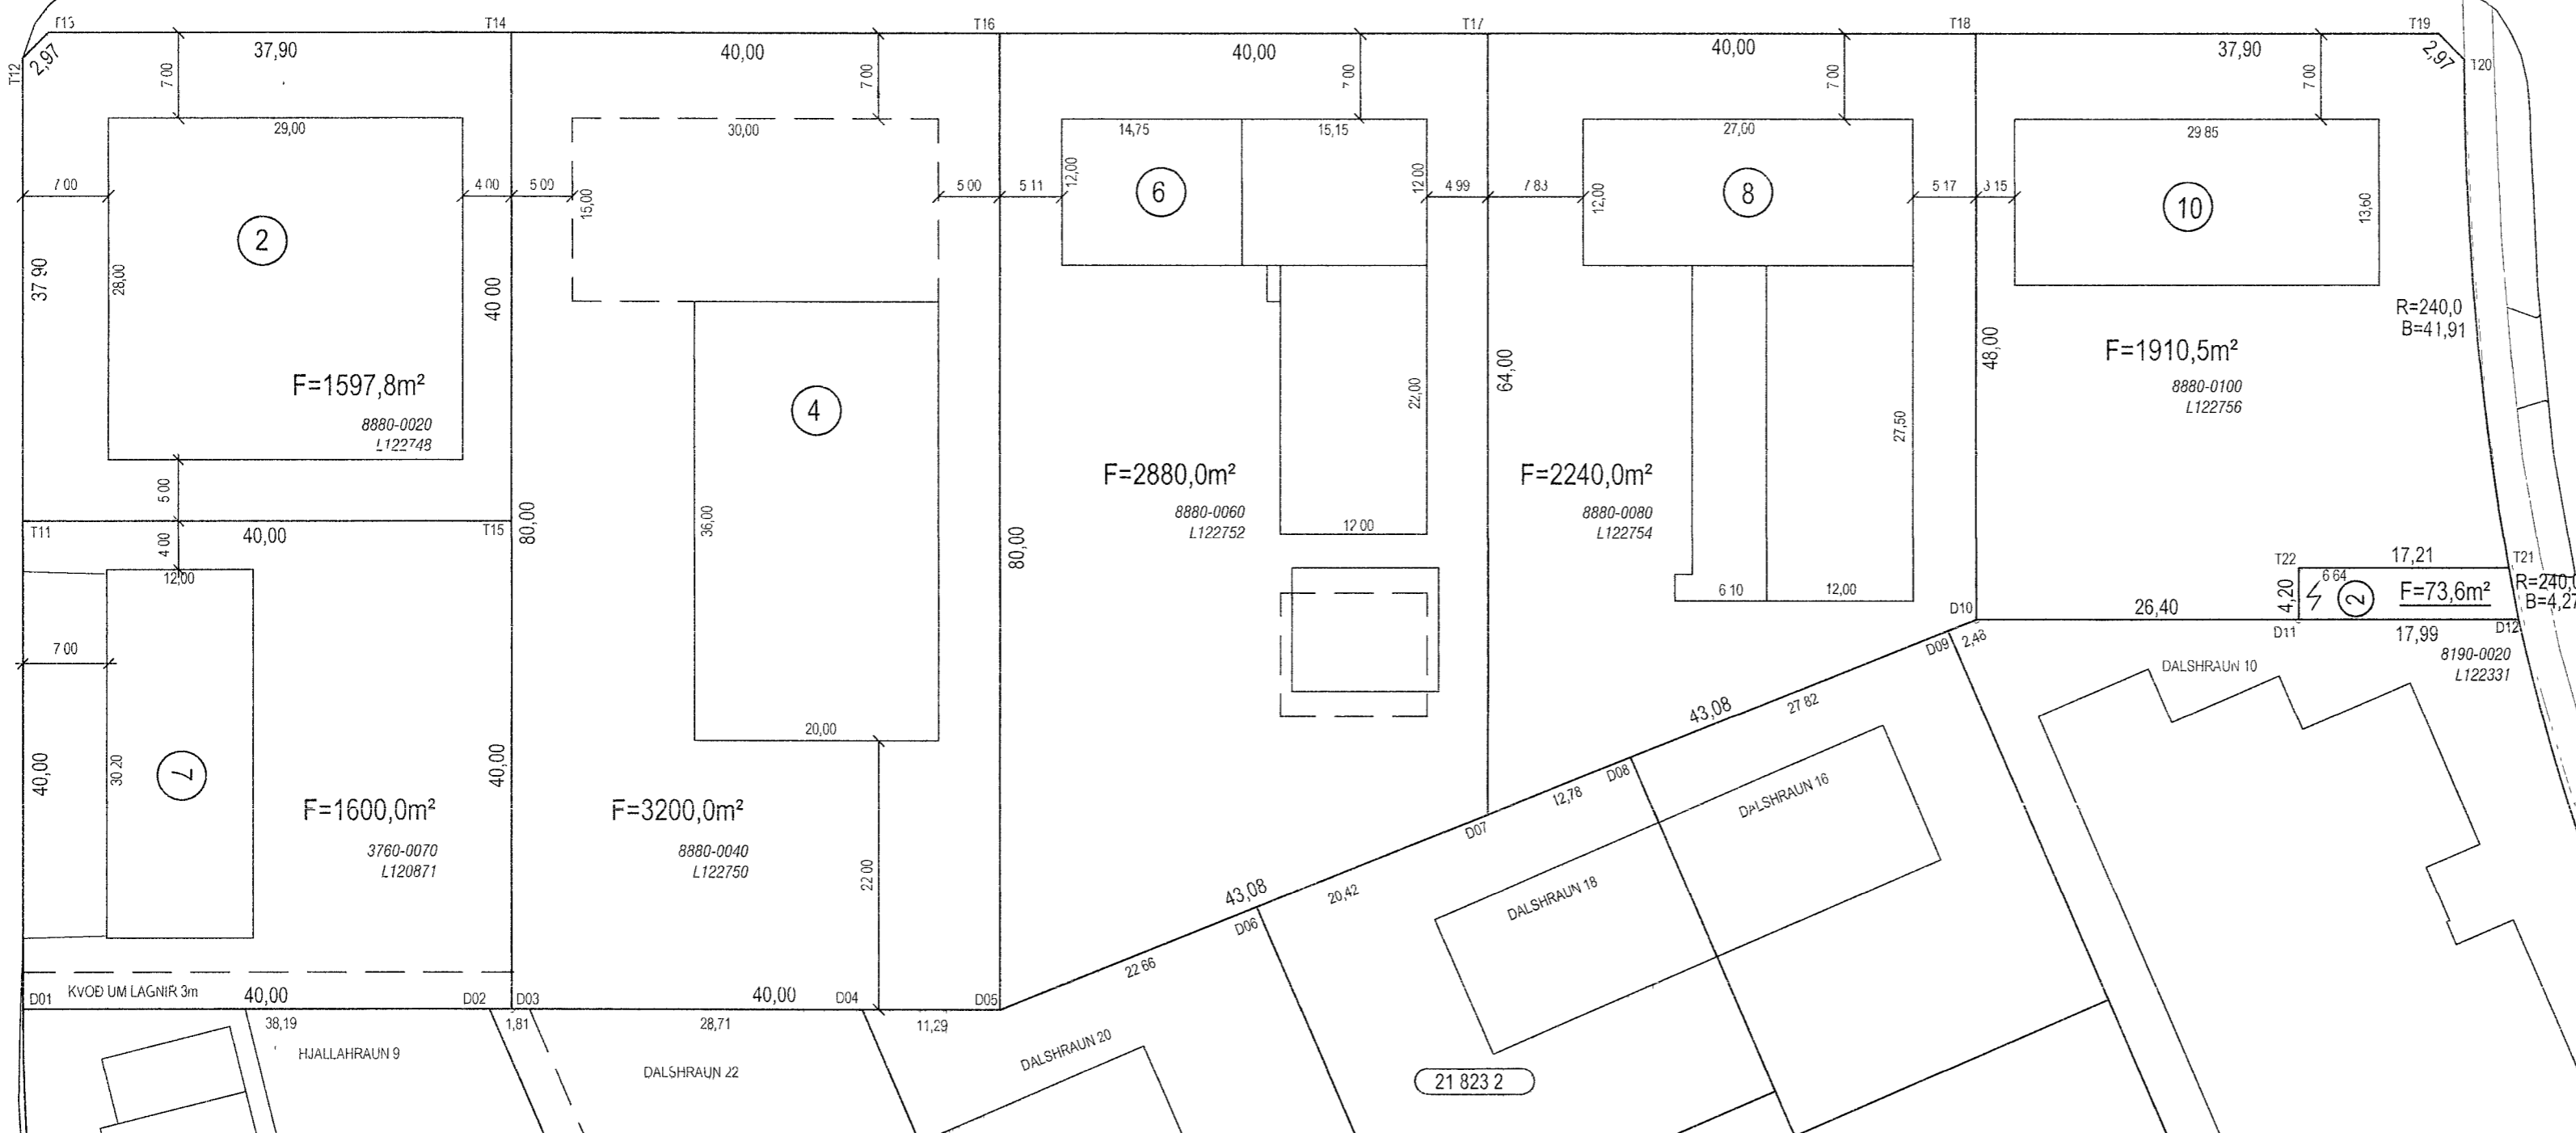


SKÝRINGAR

- BYGGINGARREITUR
- BUNDINN BYGGINGARREITUR
- F FLATARMAL LOÐAR
- 7 NUMER LOÐAR
- 6 HORNÞUNKTAR LOÐA
- 23,221,1 STGR NUMER ADLIGGJANDI LOÐABLAÐA
- 10000010 ÞJÓÐSKRARNUMER
- L180351 LANDEIGNARNUMER

BREYTINGAR

A TRÖNUHRAUN 10, BREYTT LOÐARSTÆRÐ, SEPT 1997
 B HJALLARAUN 7, SETT INN KVÖÐ VEGNA RAFMAGNSHEIMÆÐAR HJALLAHRAUNI 9
 SAMÞ SKIPULAGS- OG BYGGINGARFULLTRUA SEPTEMBER 2017

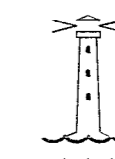

HAFNARFJARÐARBÆR
 SKIPULAGS- OG BYGGINGASVIÐ

TRÖNUHRAUN 2-10 HJALLAHRAUN 7	
STAKKAHRAUN 2	
MÆLIBLAÐ	21 823 1
Teikn nr	121 011
HRAUN - IÐNADARHVERFI	
Mælt IR	Samþykkt AS
Hannað Dags	
Teiknað EJ	M kv 1 500
Breytt OKTÓBER 2003 GRUNNI VARPÐ UR REYKJAVIKURHNITAKERFI I	
LANDSHNITAKERFI ISNET 93, HNITASKRA UPPFÆRÐ	
Bláðst A2	