
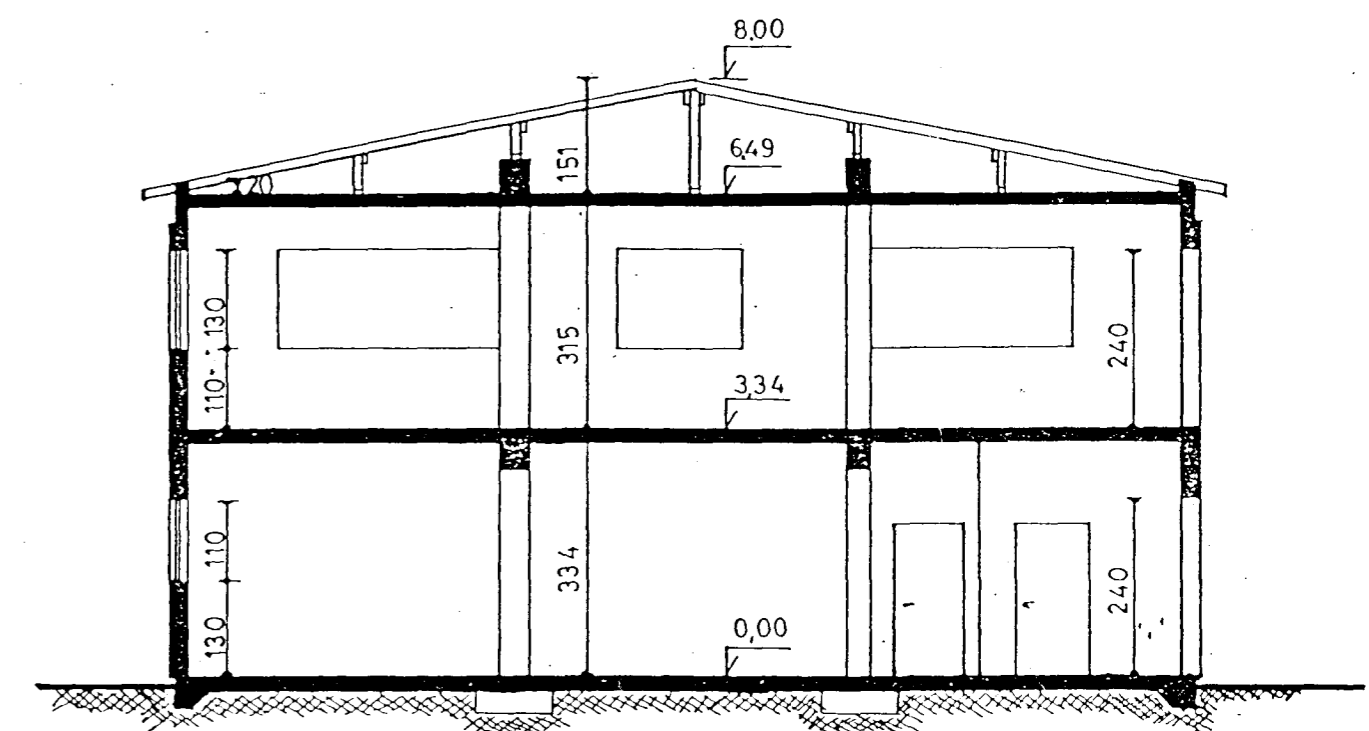



Samþykkt þann
 23 MARS 1999
 Byggingarfulltrúnaður Hafnarfirði
 Erlendur Hjalmarrsson

HÚS AÐUR TEIKNAD AF F.SIGURÐSS./ ARNÓRI SIGURÐSS.
 Í DES '96 OG JAN. OG MÁJ '97

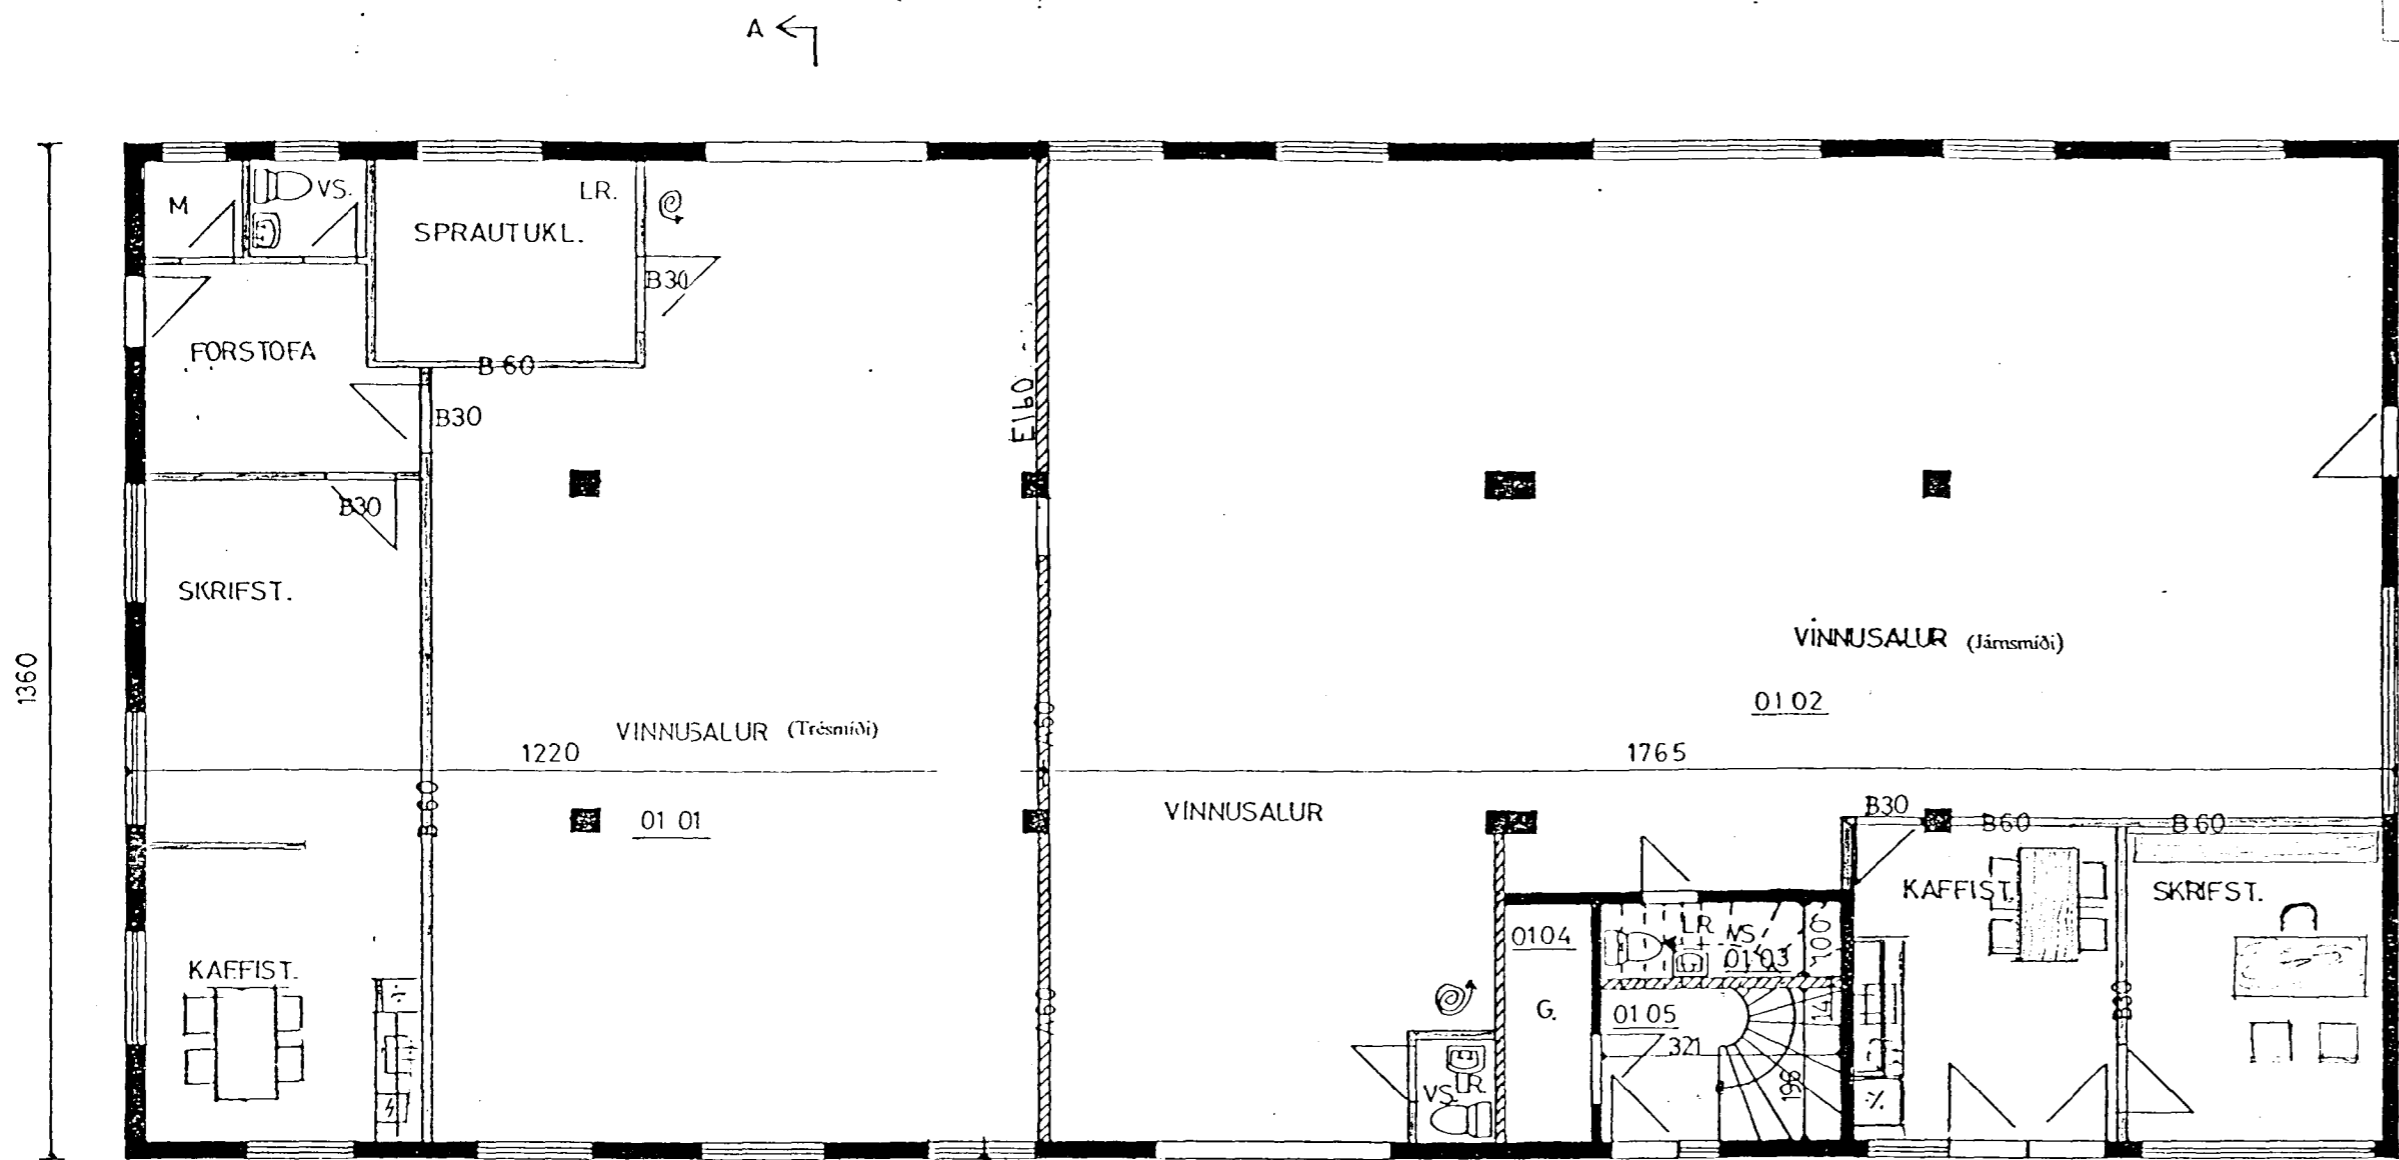

SNÍÐ A-A REL. KÓTAR.

tifftopdf - www.rubissoftware.com - Demo Version
 GRUNNMYND I HÆÐ

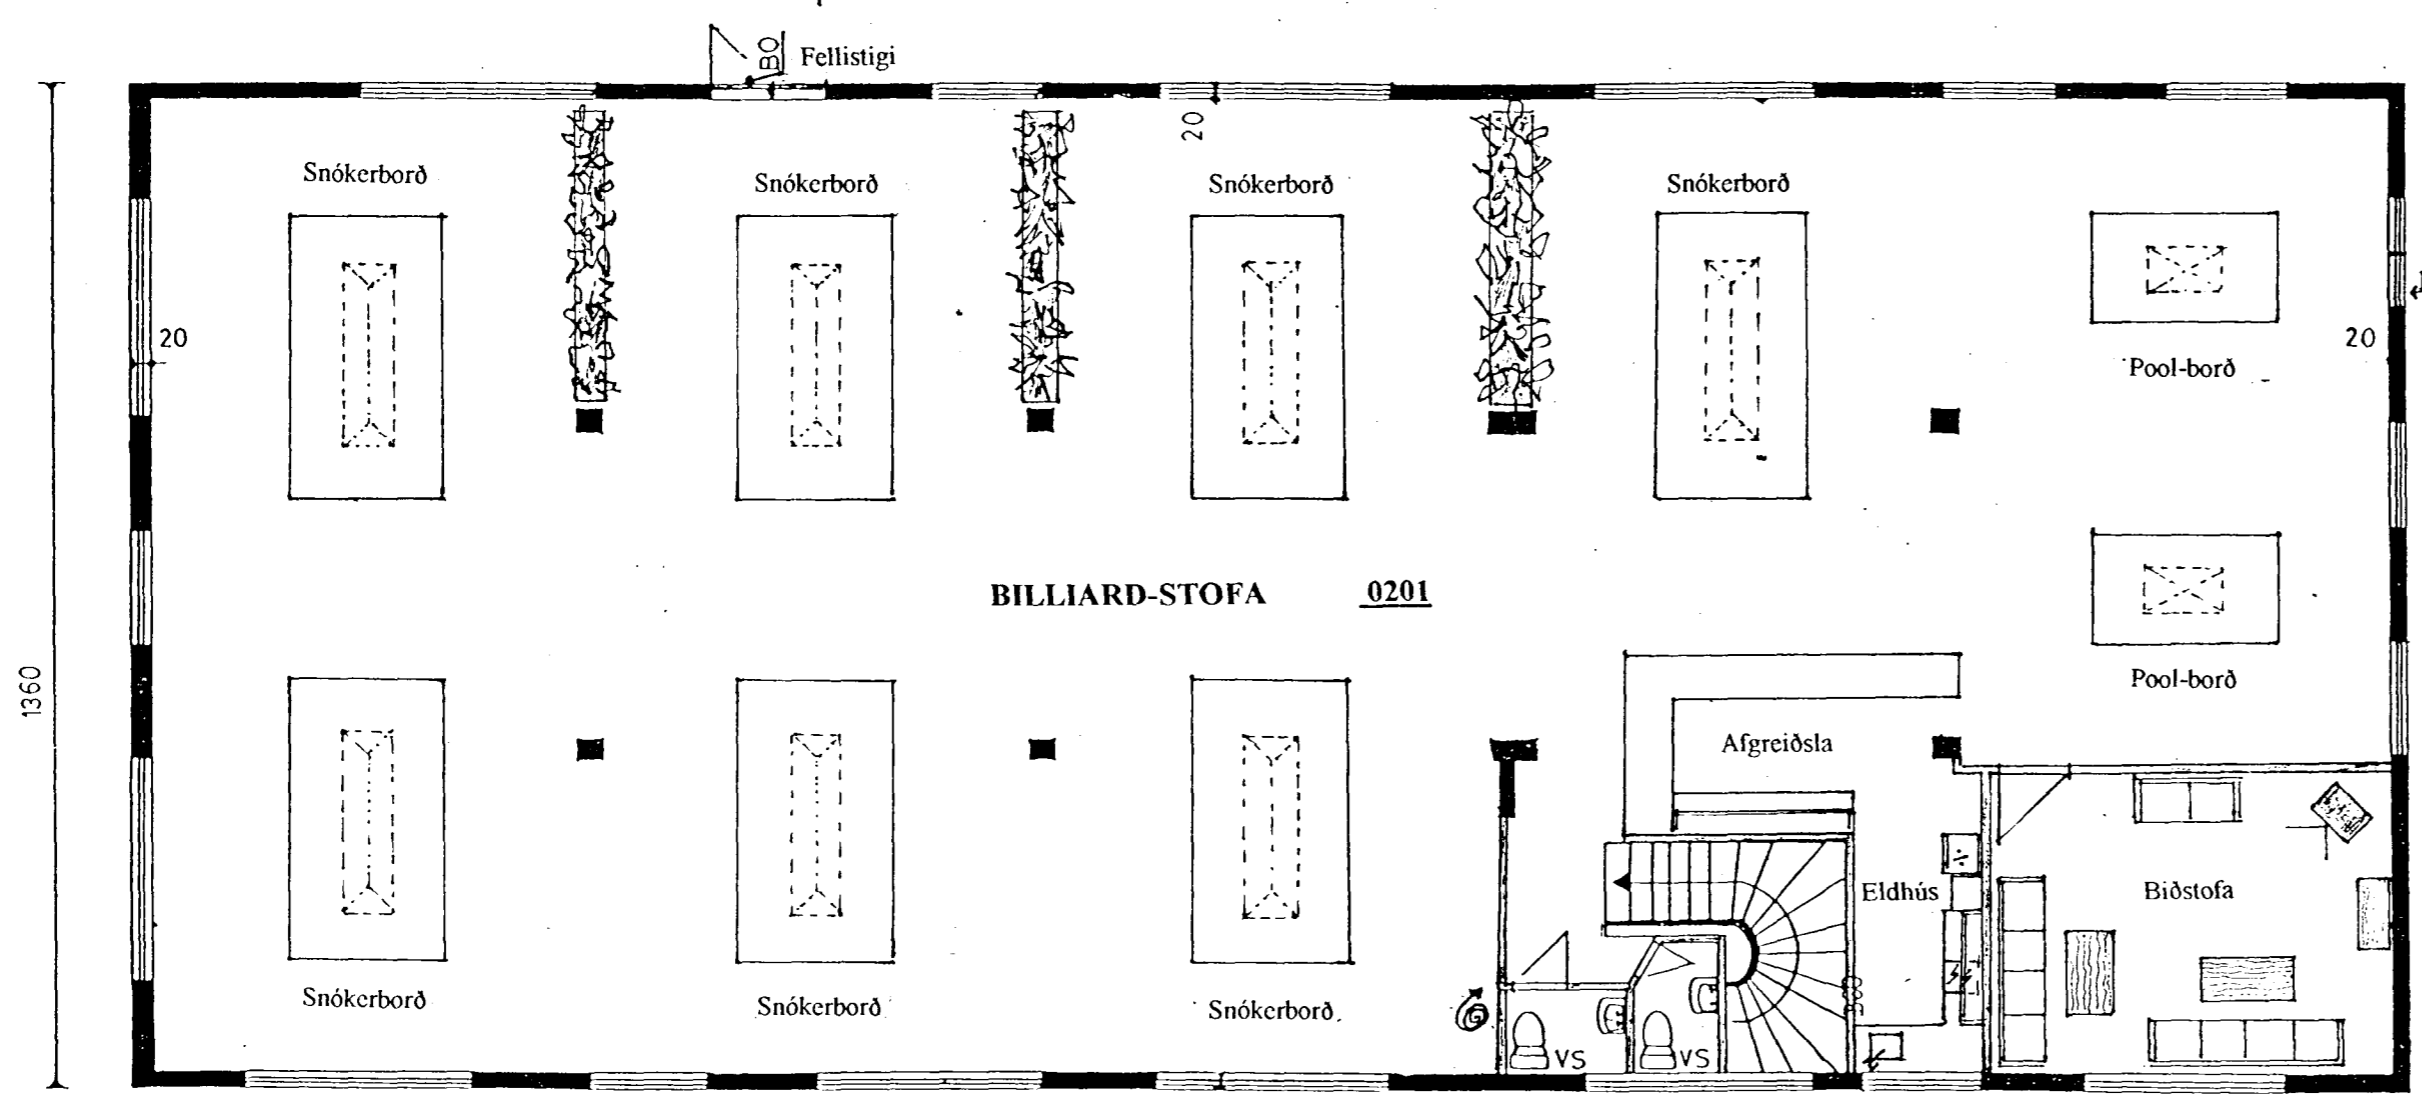

GRUNNMYND II HÆÐ

VEGGIR Í VINNUSAL BURT.			
BÆTT VIÐ VEGG MILLI EYINGA			
BR.	DAGS.	EDLI BRETTINGA	SIGL.
TRÖNUHRAUN 10 HAFNARFIRÐI			
GRUNNMYND - SÁLIÐ			
MKV. 1 : 100			
DAGS. MARS 1999			
VERK NR. 9908			
TEIKN. NR. 0 - 02			
HANNAÐ SIG. ÞORLEIFSS. KT. 241148-3009			
TEIKNAD			
YFIRFARIÐ <i>Jónína Þorleifsson 166731-7525</i>			
TÆKNIPJÓNUSTA SIGURÐAR ÞORLEIFSSONAR ehf			
STRANDGÖTU 11 220 HAFNARFIRÐI			
SÍMI 555-4255 FAX 565-2875			
E-mail taeknihjonusta@islandia.is			