




Samþykkt þann

13 NOV. 1997


Byggingafulltrúinn í Hafnarfirði
Erlendur Hjálmarsson

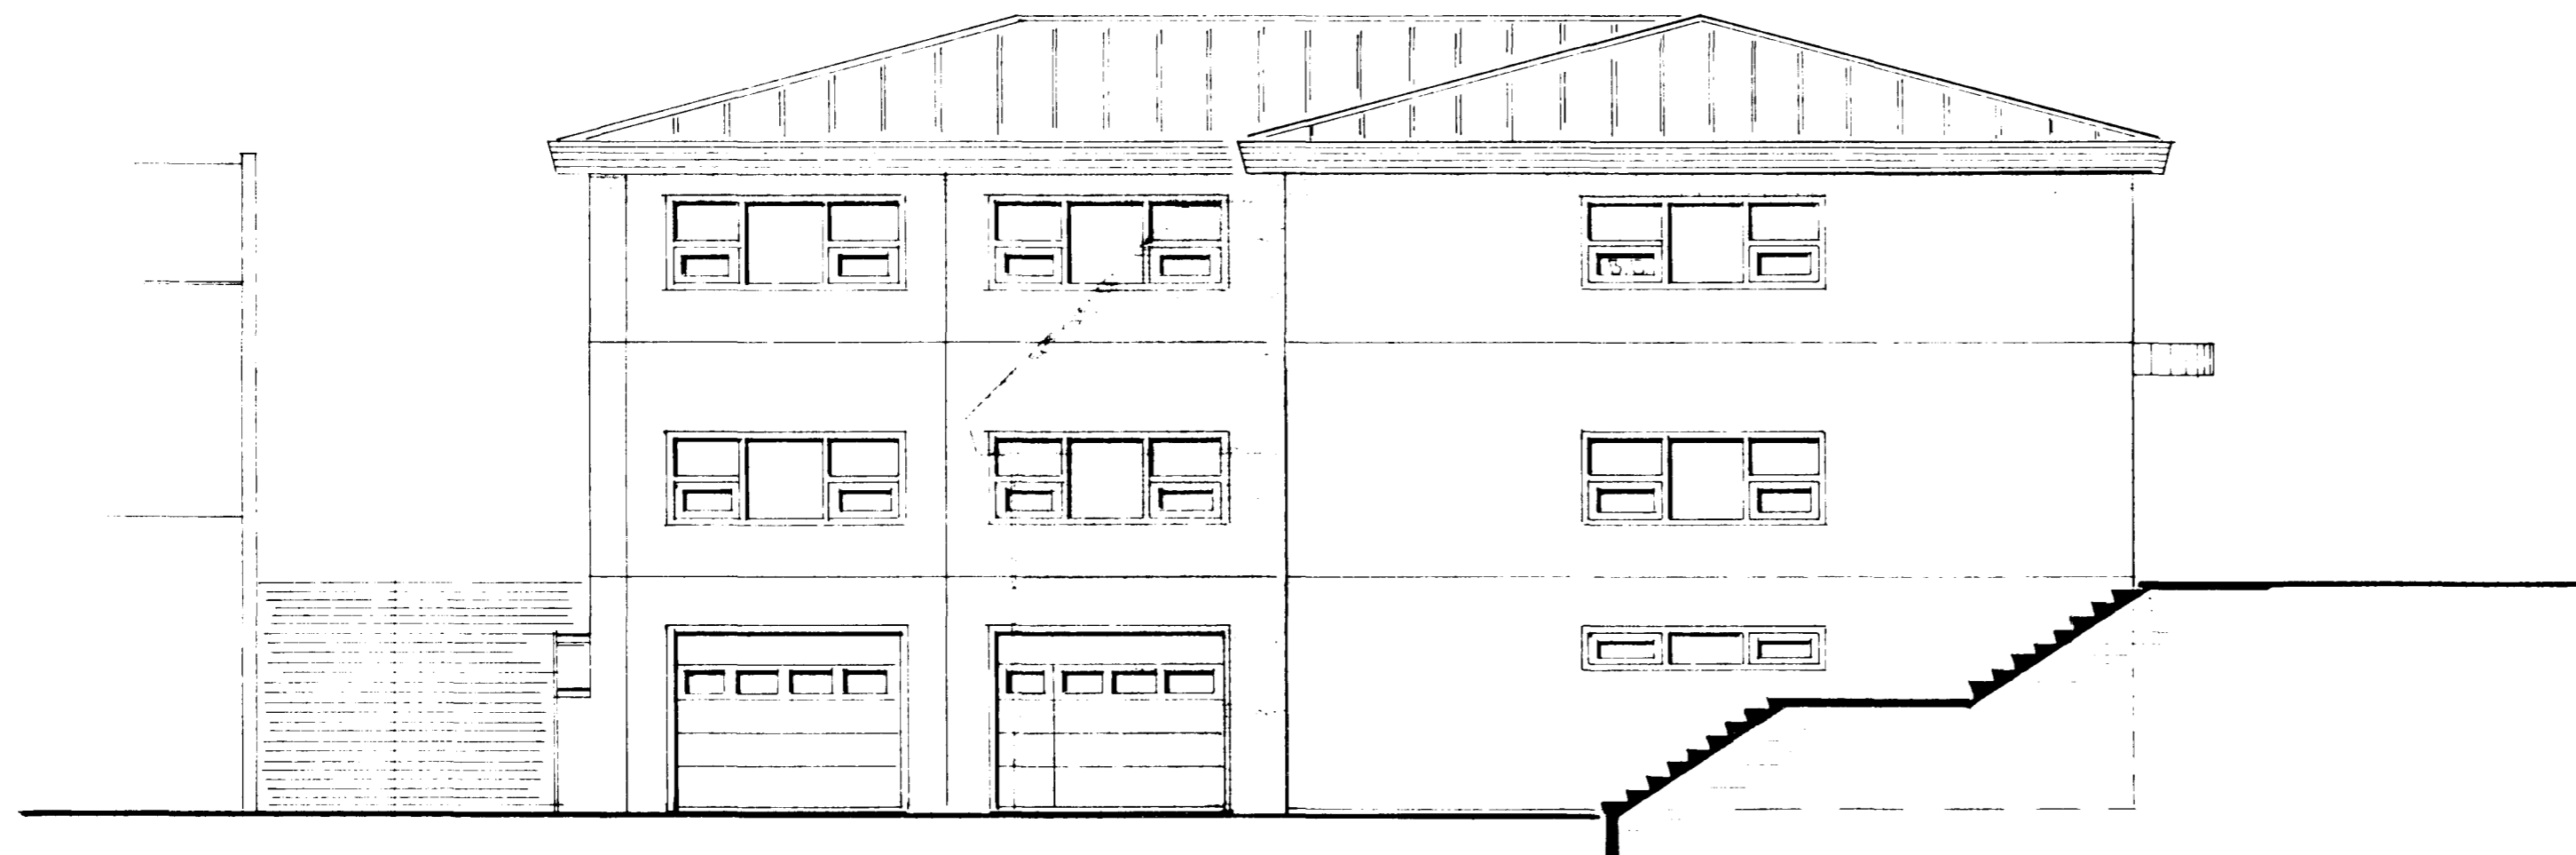

VESTUR

tifftopdf - www.rubissoftware.com - Demo Version

ÁÐUR TEKIÐ AF ES TEIKNISTOFU
1 OKT 1992.

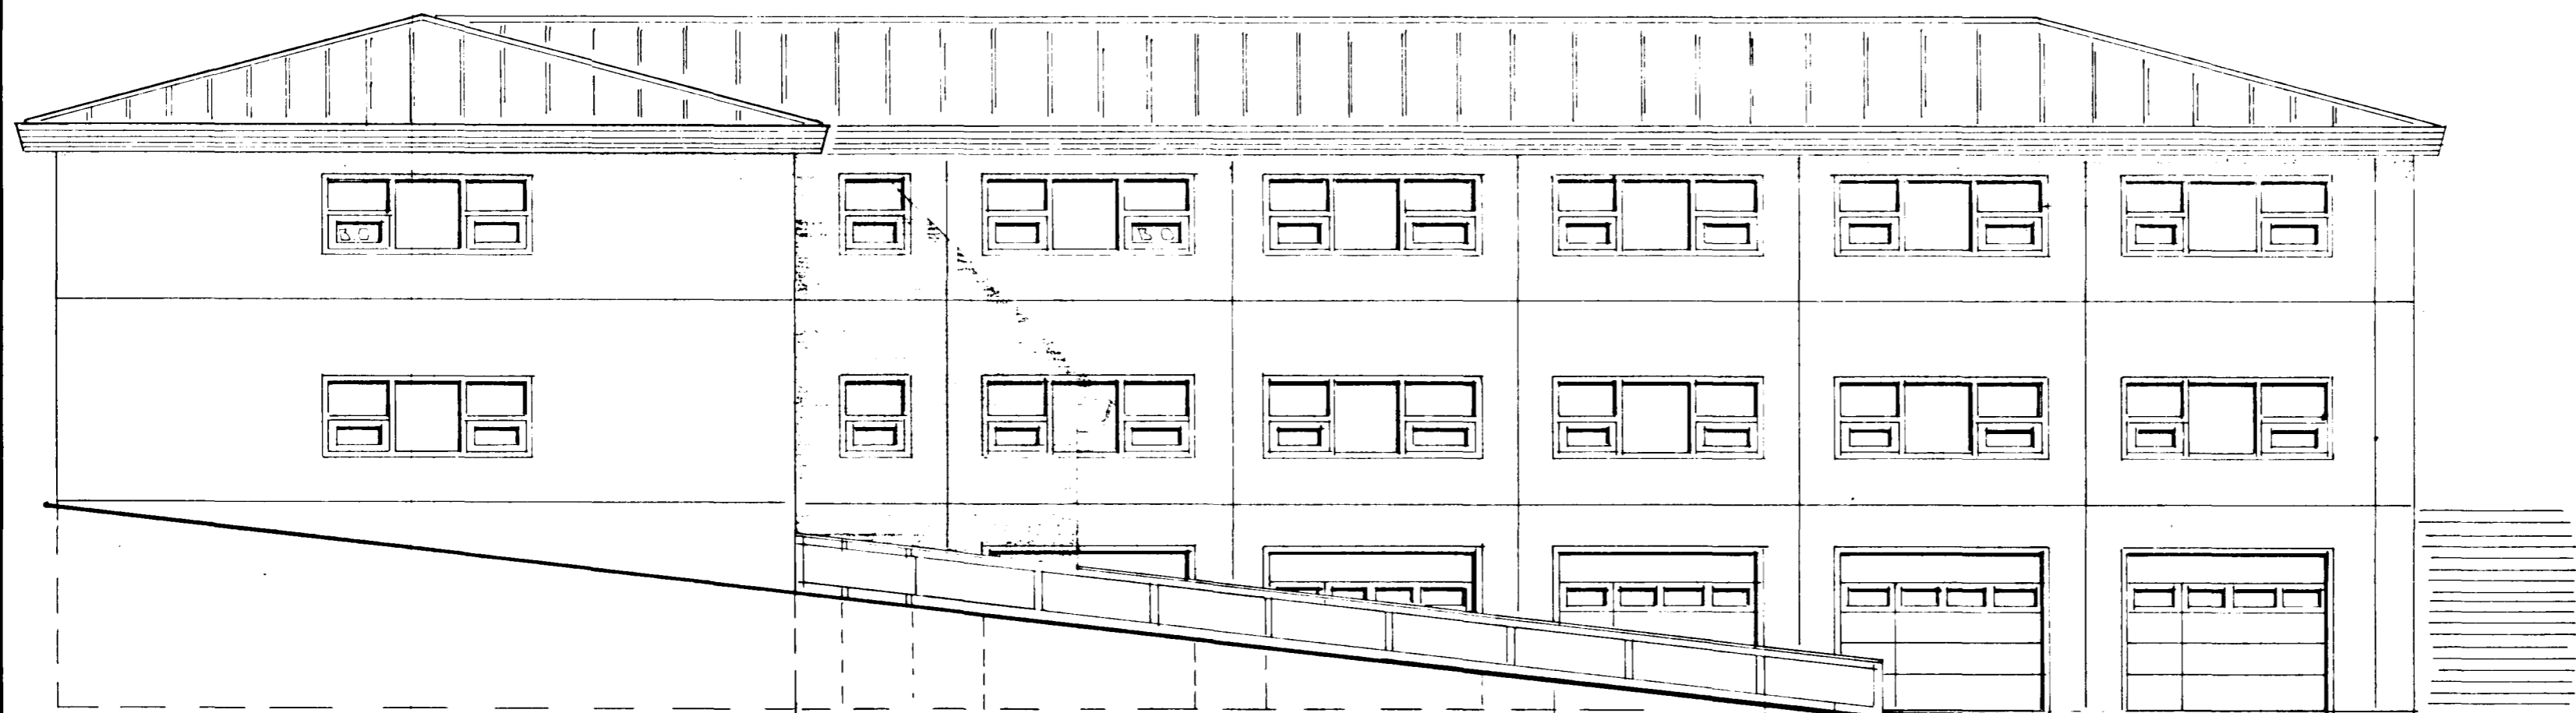

NORÐUR

BR: DAGS. EDLI BR. SIGN.

TRÖNUNHRAUN Í
HAFNARFIRÐI

ÚTLIT

MKN A 1:100
DAGS. SEPT '96
VERK NR. 9327
TEIKN NR. 0-05
HANNAD
TEIKNAD *GH*
YFIRFARIÐ

 TÆKNIÞJÓNUSTA
SIGURDAR ÞORLEIFSSONAR ehf

STRANDGÖTU 11 - 220 HAFNARFJÖRÐUR - SIMI 555 4255 - FAX 565 2875