



Ósámp

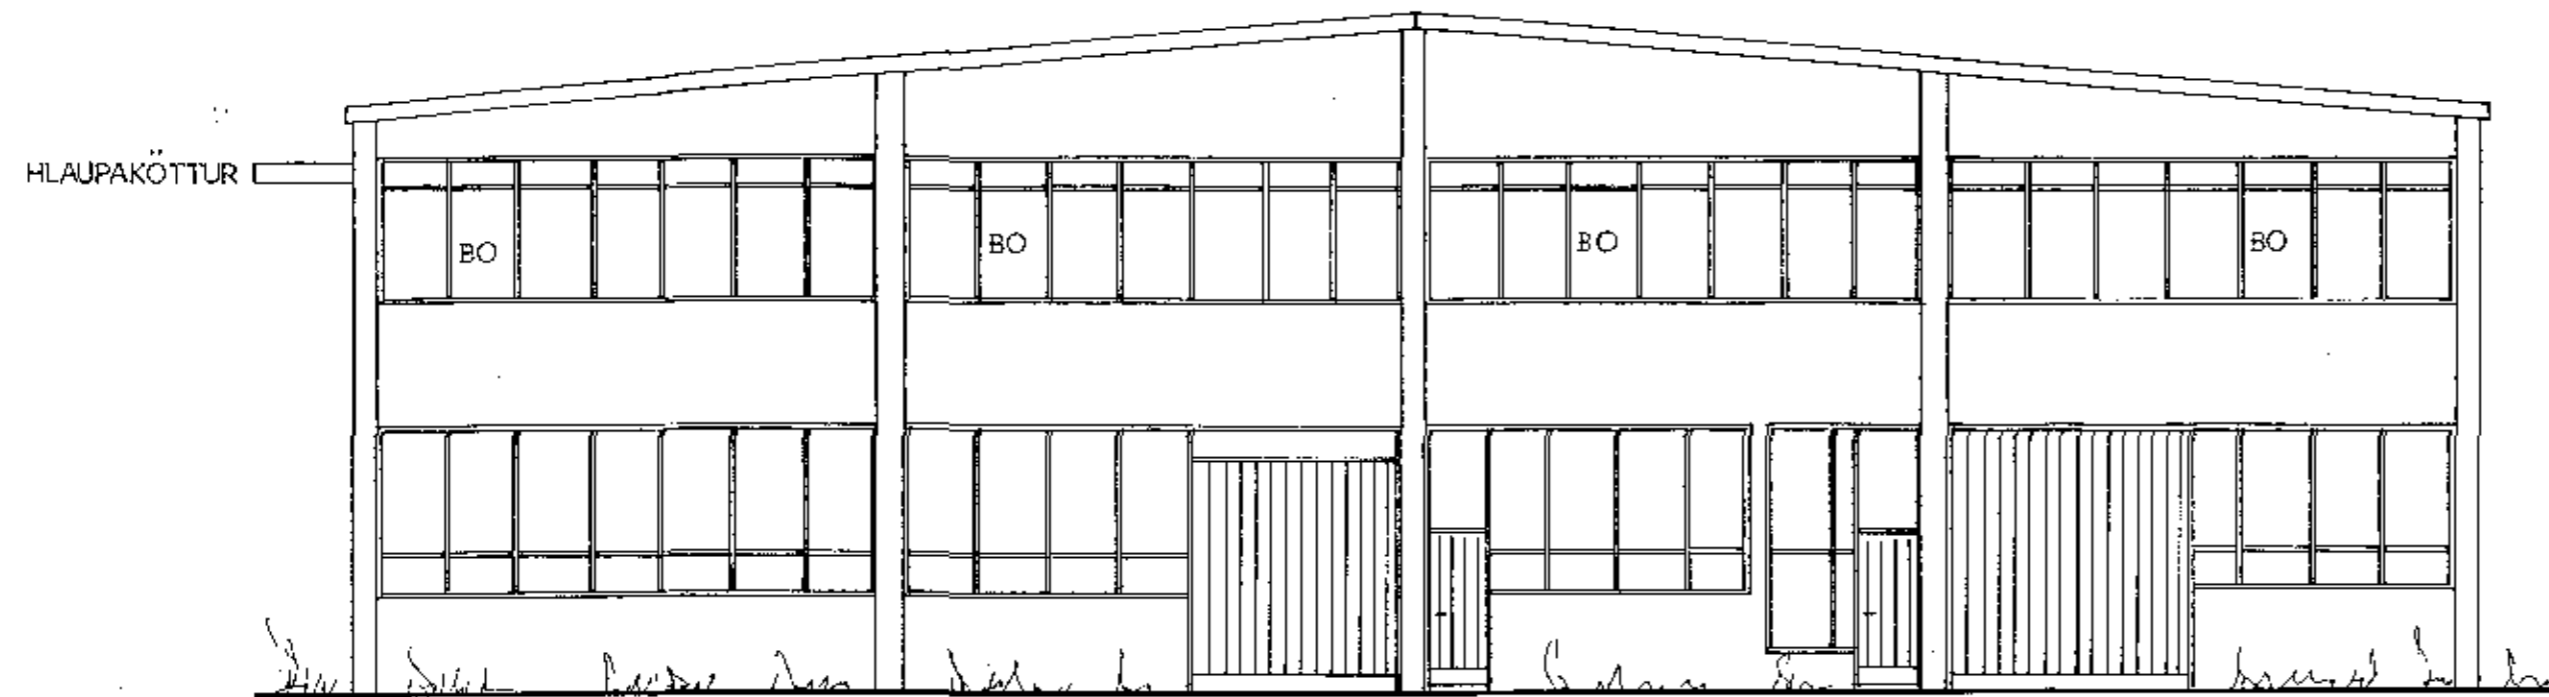

SUDUR

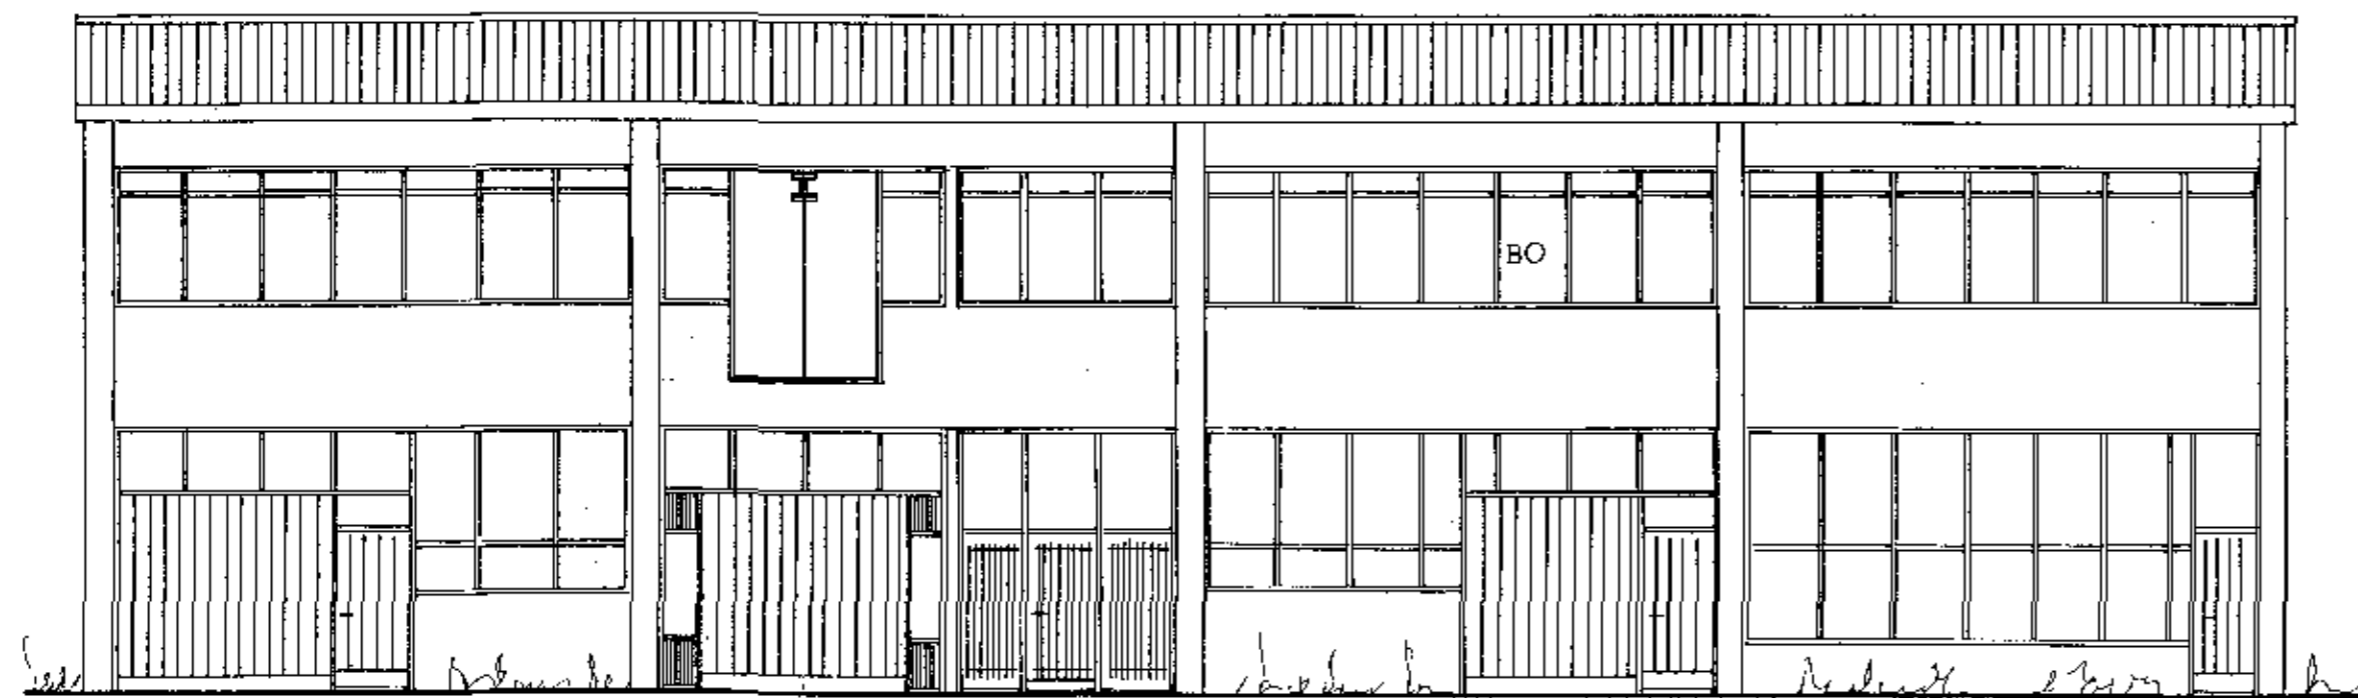

VESTUR

BLAÐ NR. 1.

TRÖNUHRAUN NR. 2

ÚTLIT 1:100

HAFNARFIRDI Í MARS 1994

*Andri Þorsteinsson*