




Þ Samp

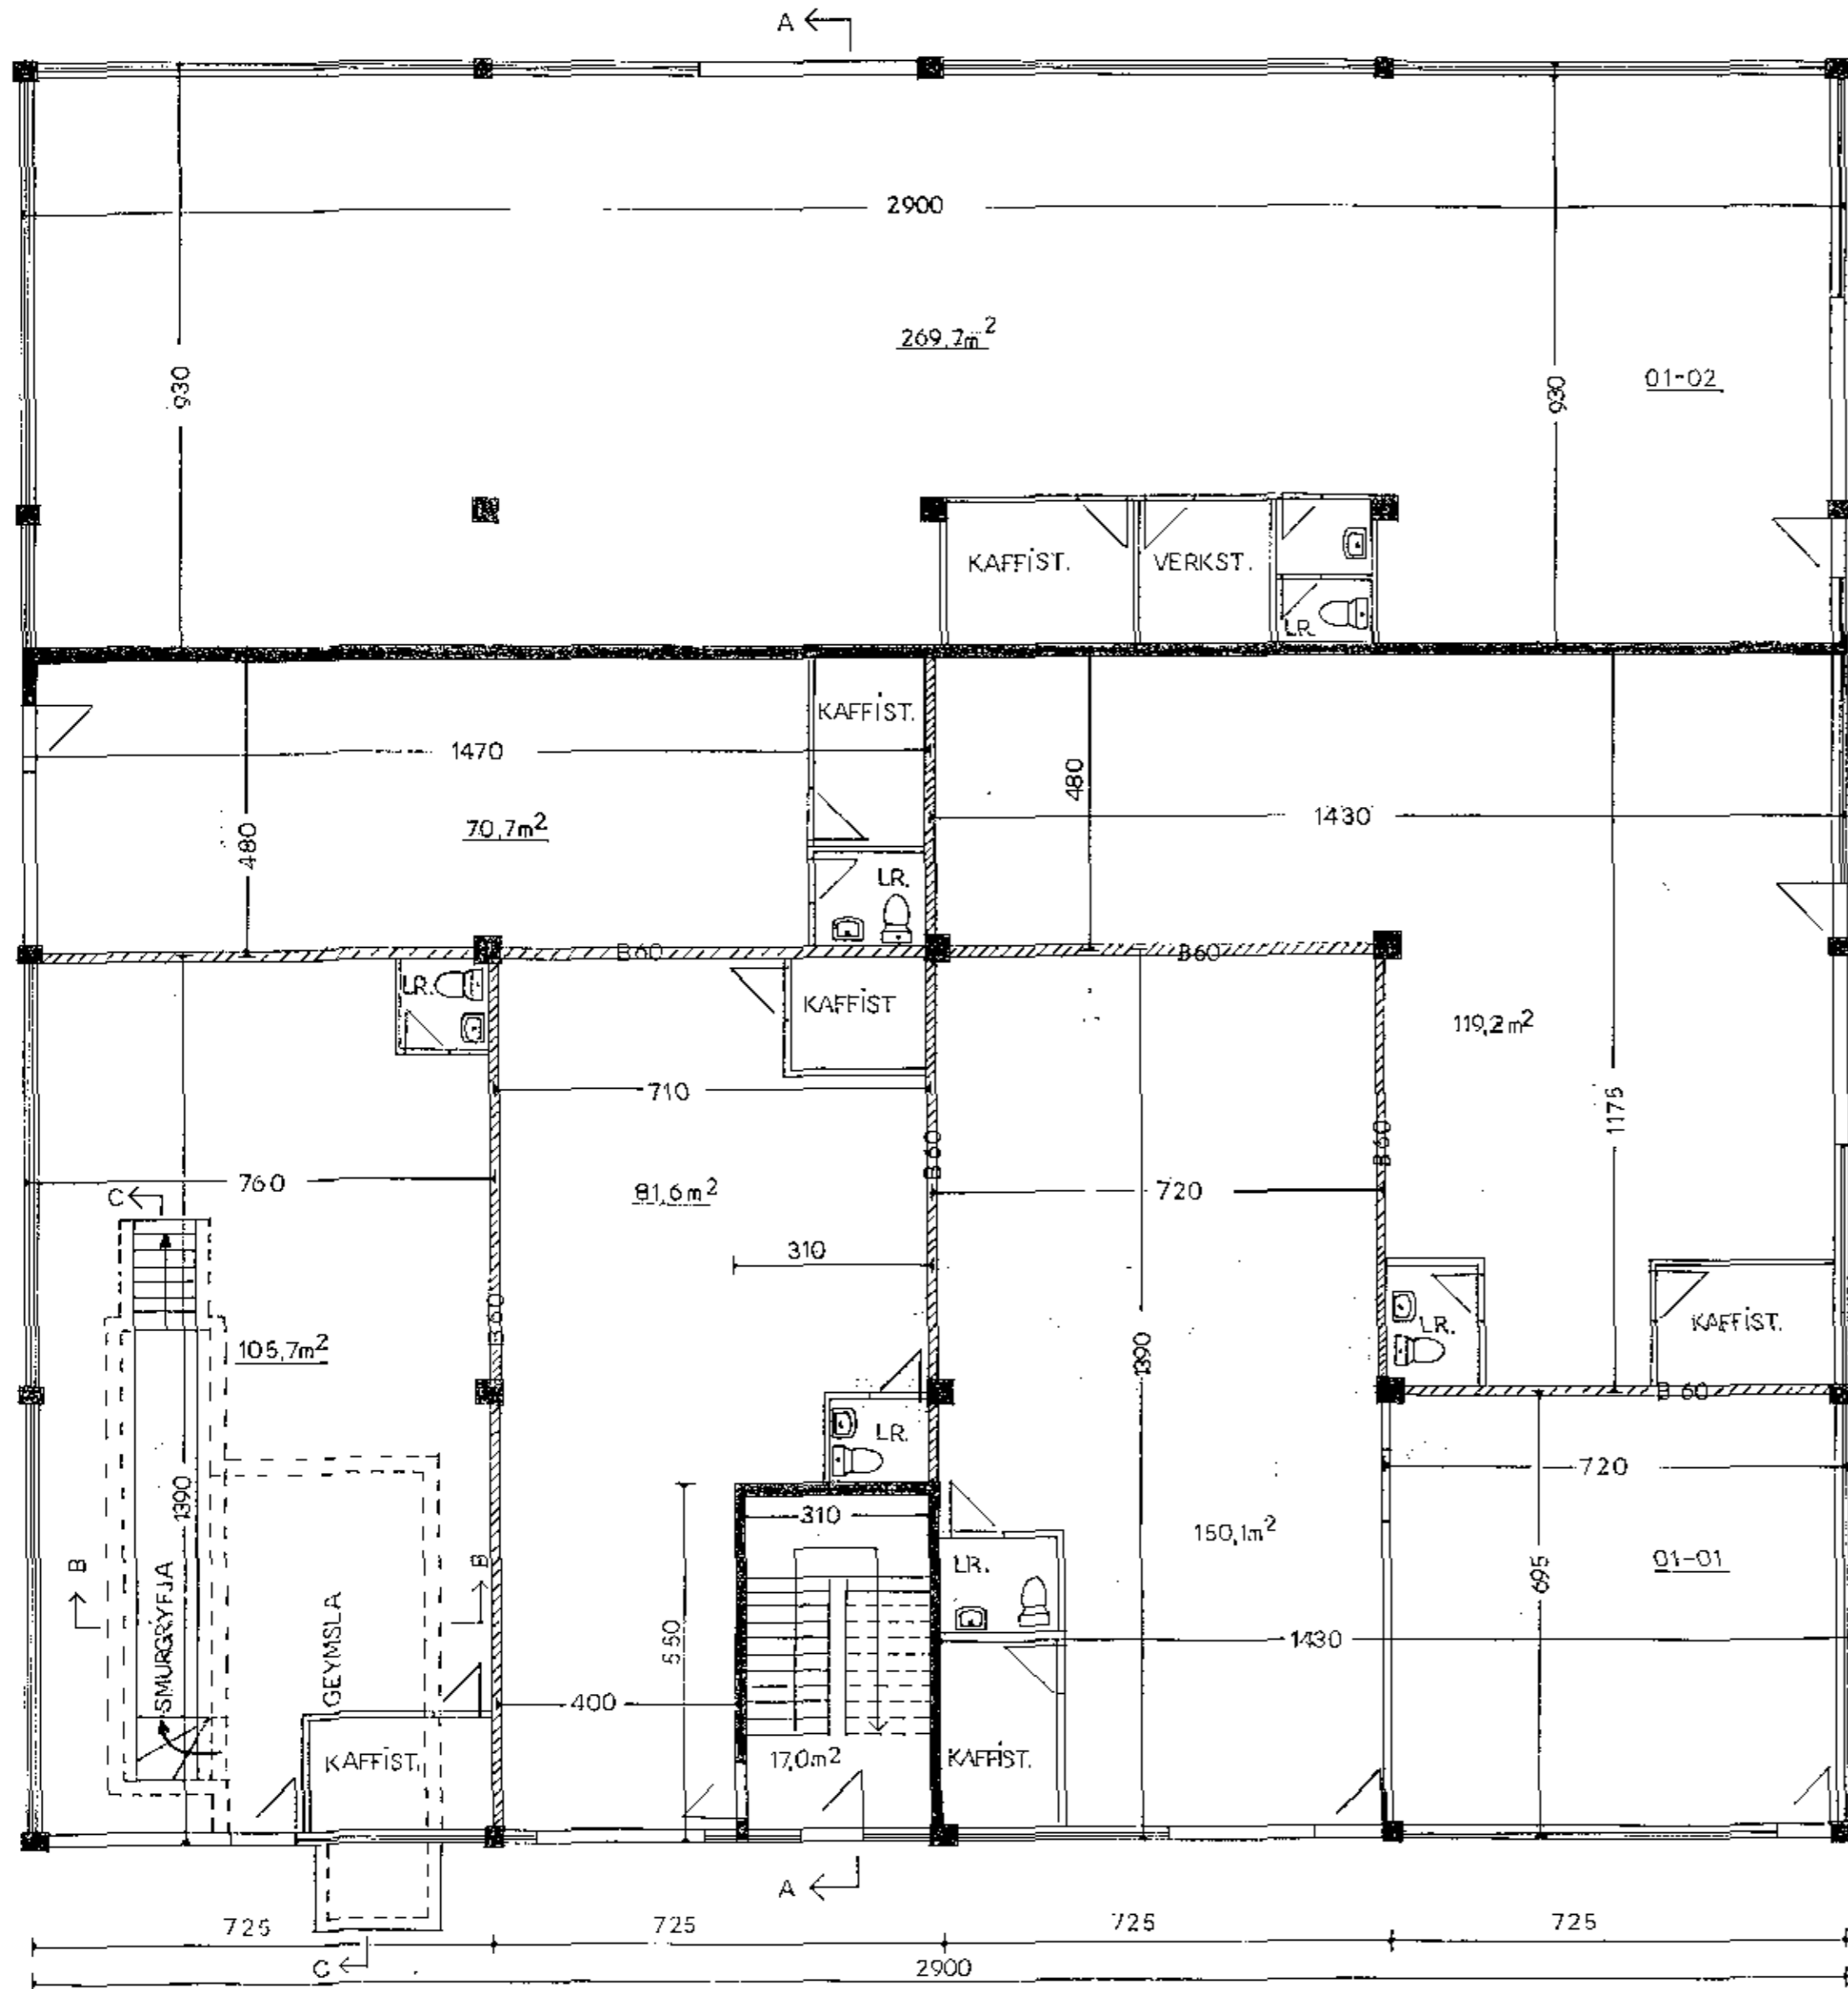


GRUNNMYND 1:HÆÐ

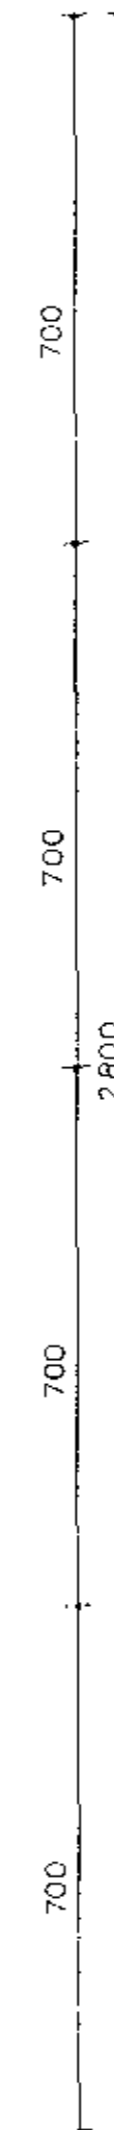

SNÍÐ Í SMURGRYFJU OG GEYMSLU
VÉLRÆN ÚTLOFTUN

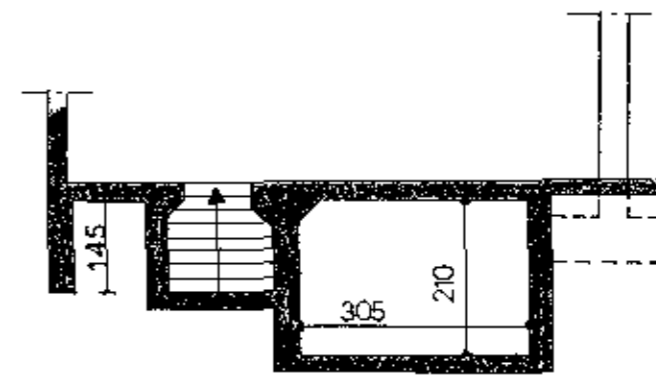

SNÍÐ B-B

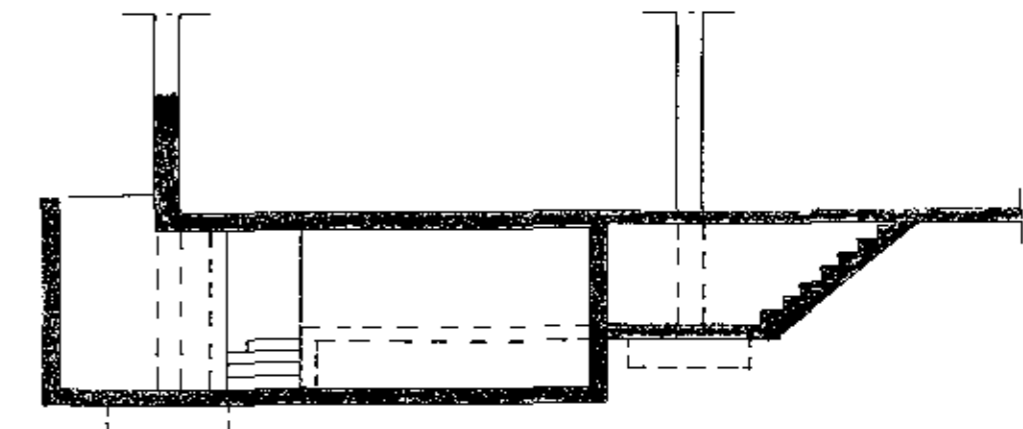

SNÍÐ C-C

ALLIR MILLIVEGGIR MILLI
EININGA ERU B60

BLAD NR. 3.

TRÖNUHRAUN NR. 2

GRUNNMYND 1:HÆÐ 1:100

SNÍÐ B-B OG C-C 1:100

ÍÐNAÐAR HÚSNÆÐI.

HAFNARFIRÐI Í MARS 1994

Arnar Þorláksson