



ÖSAMÞ

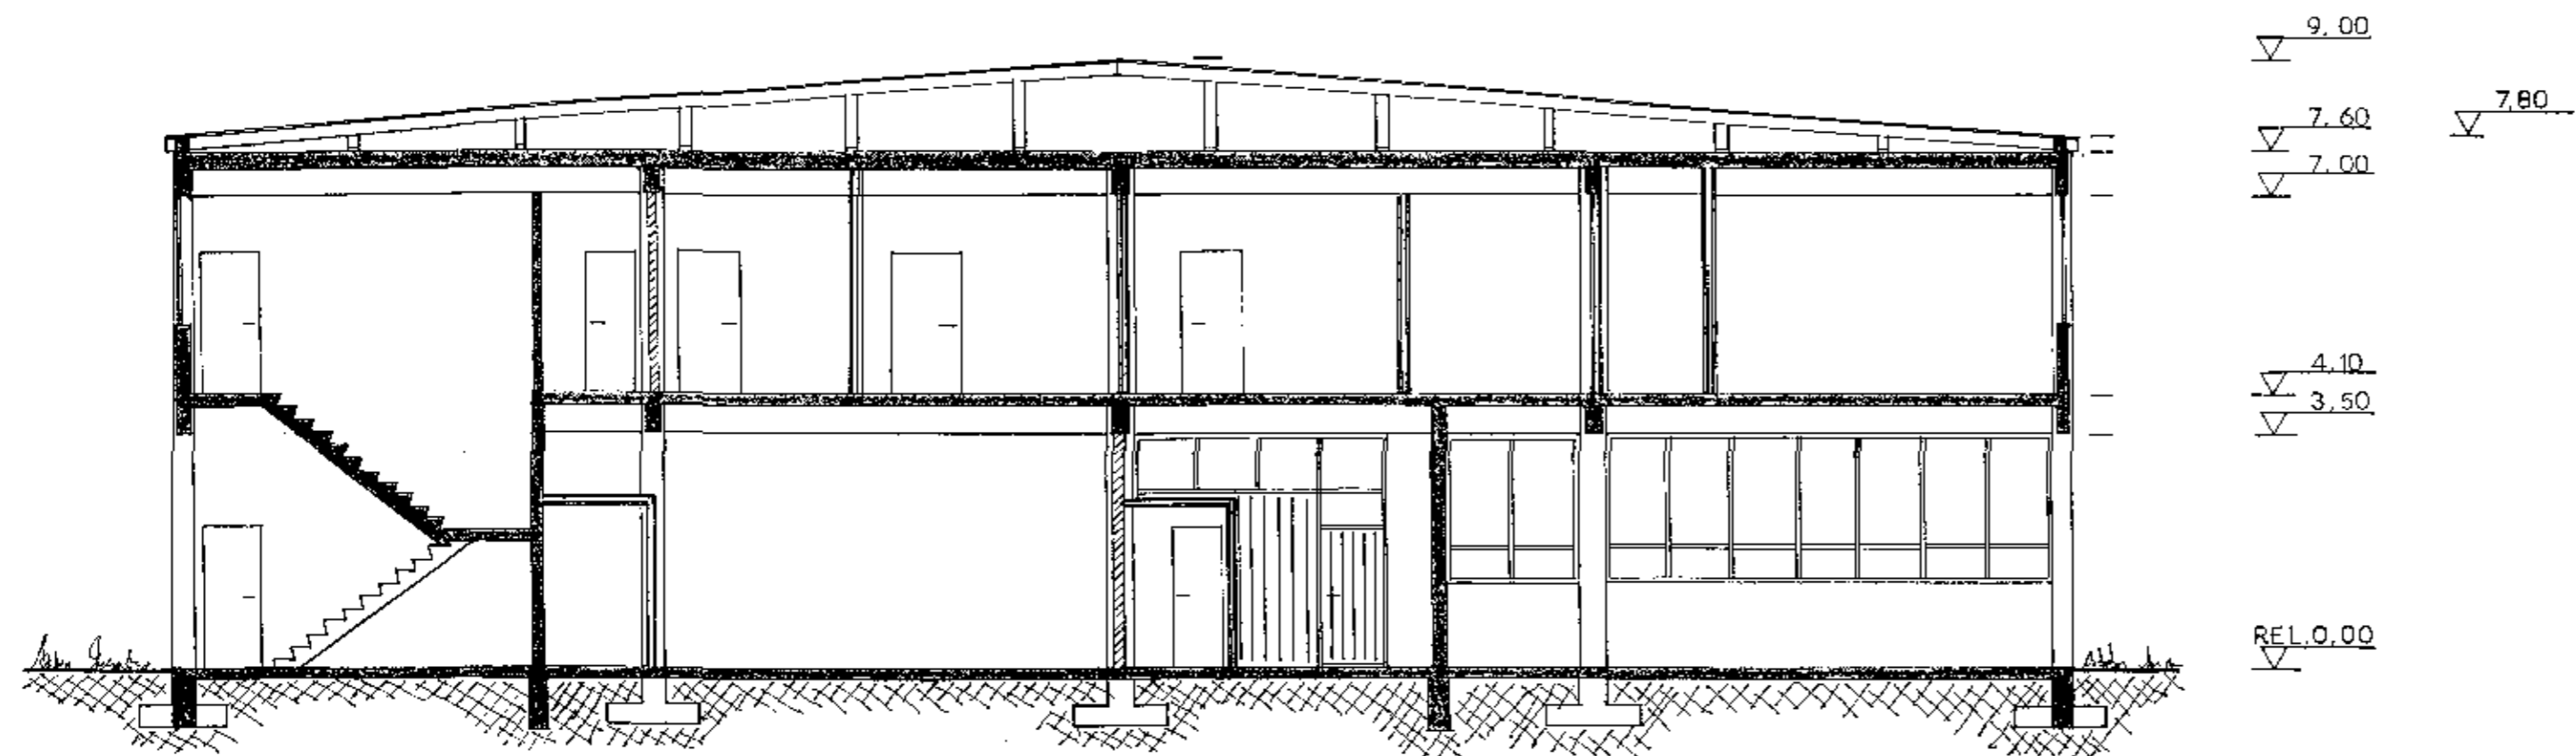

SNÍÐ A-A

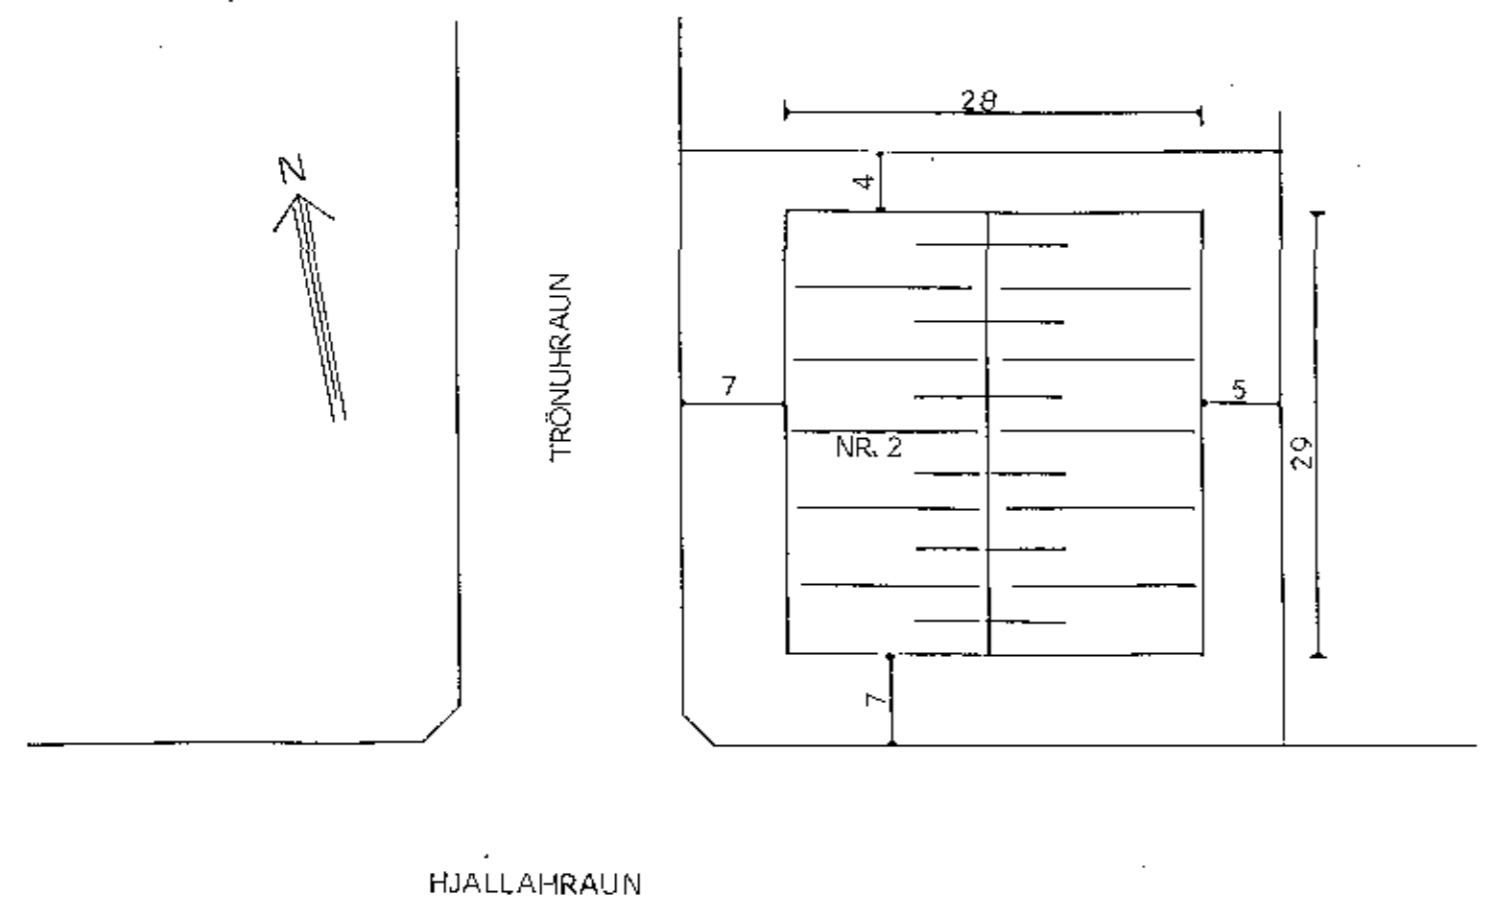

AFSTÖÐUMYND 1:500

STÆRD  
1. HÆÐ 812m<sup>2</sup>  
2. HÆÐ 812m<sup>2</sup>  
RÚMMÁL 6821

BLAÐ NR. 5.

TRÖNUHRAUN NR. 2	
SNÍÐ A-A	1:100
AFSTÖÐUMYND	1:500
HAFNARFIRÐI Í MARS 1994	
<i>Ólafur Þorvaldsson</i>	