




Samþykkt á fundi bygginga-
nefndar b. 12/12 1973.
BYGGINGAFULLTRÚNN
Í HAFNARFIRDI
F. Sigurðsson

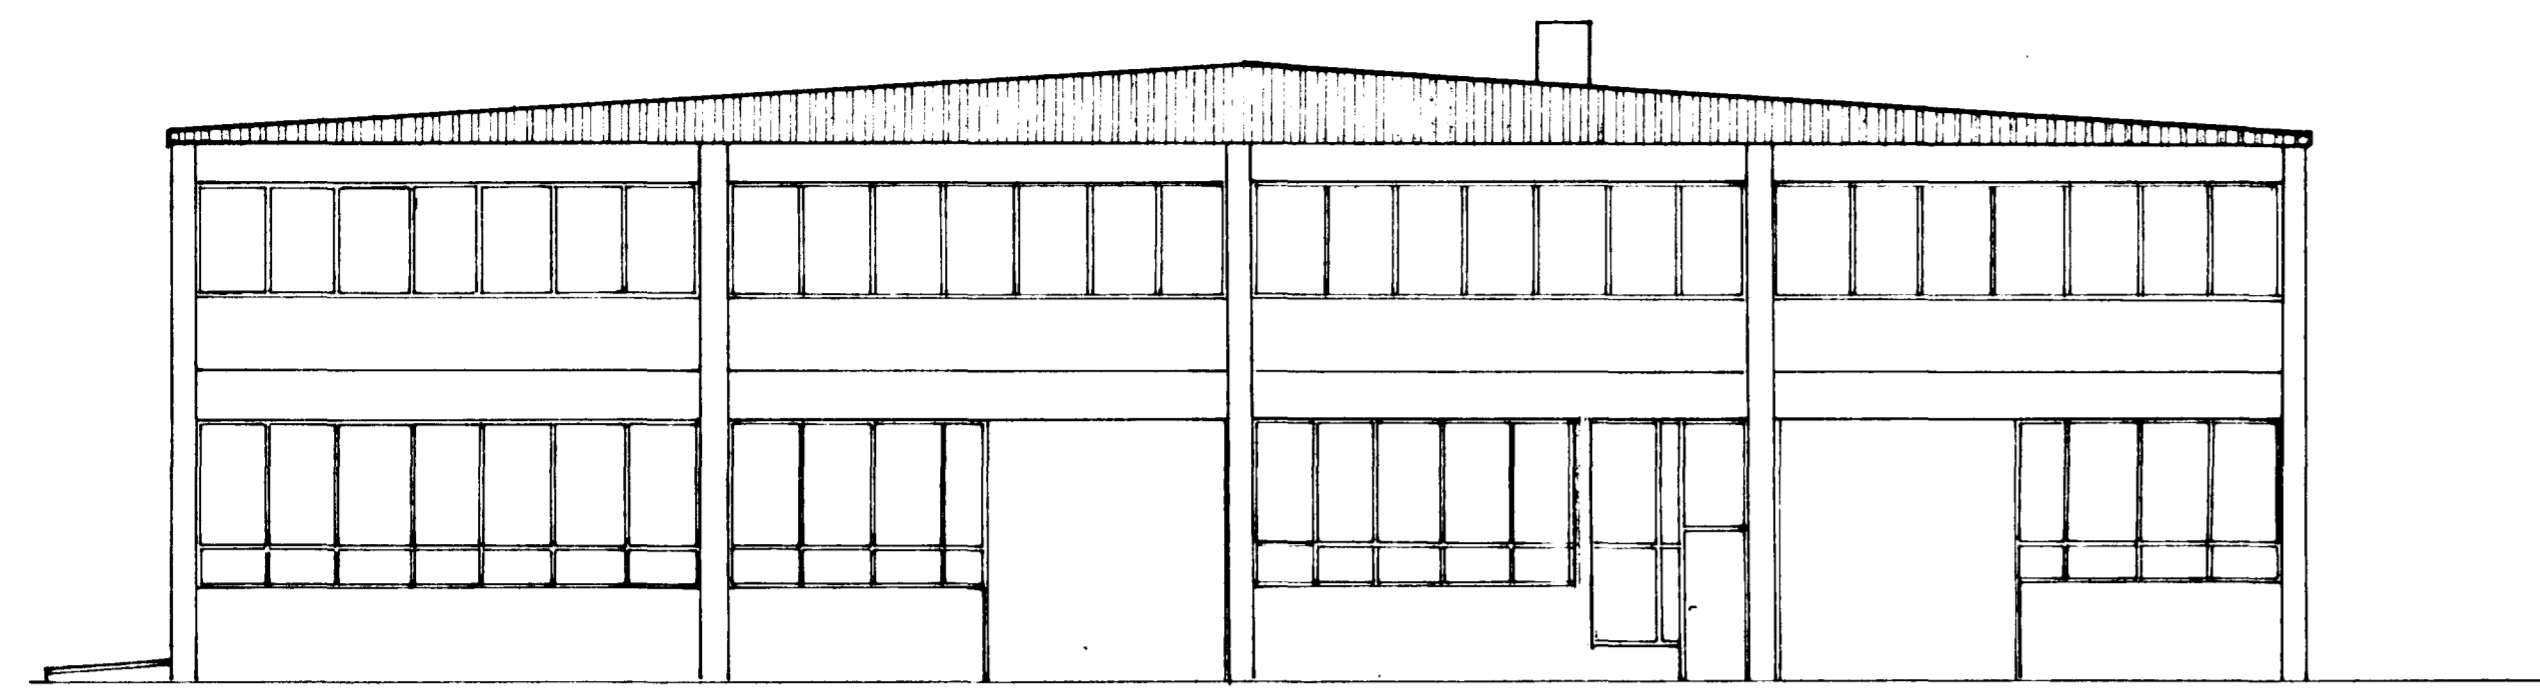

SÚÐURHLIÐ

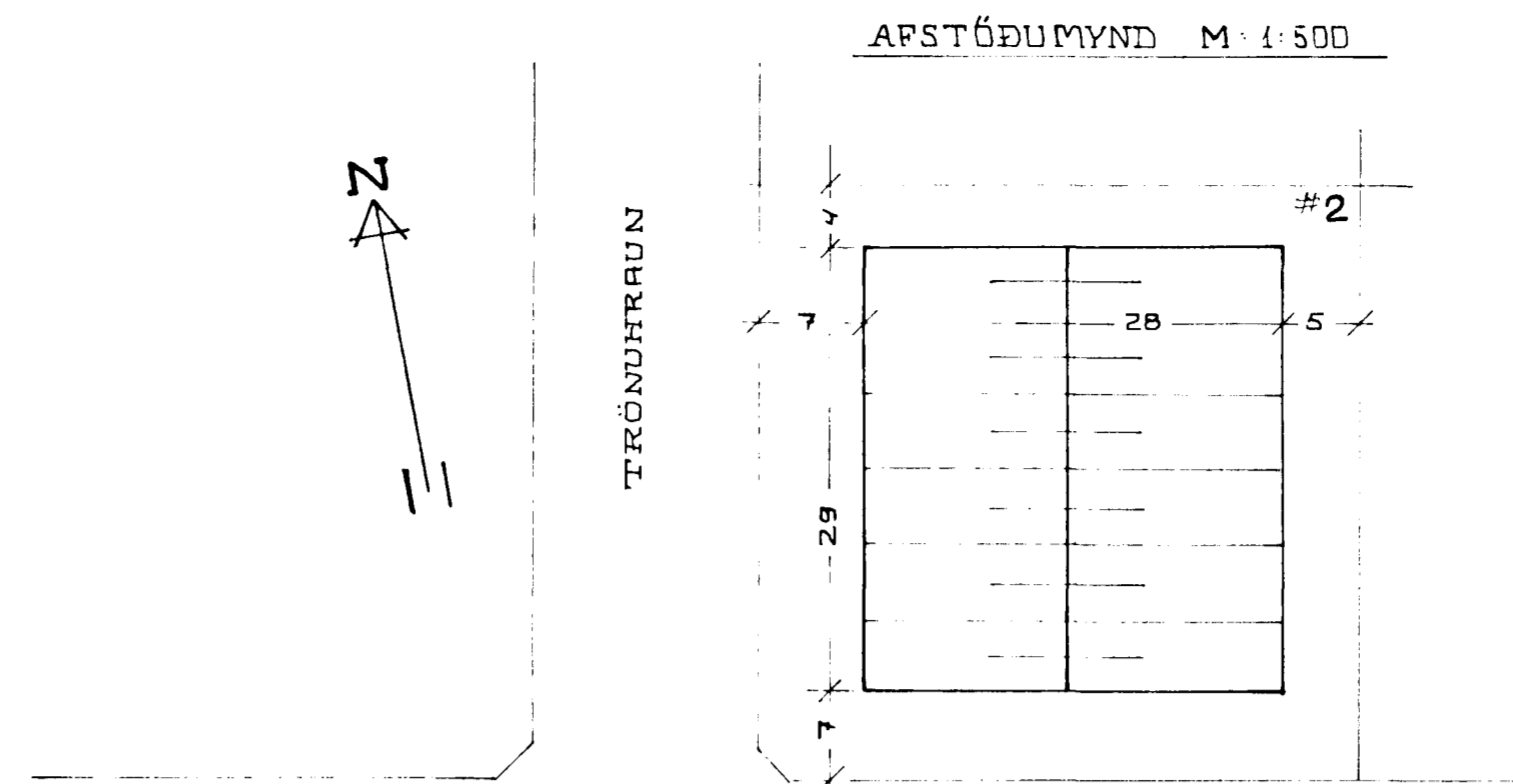


HJALLAHRÁUN

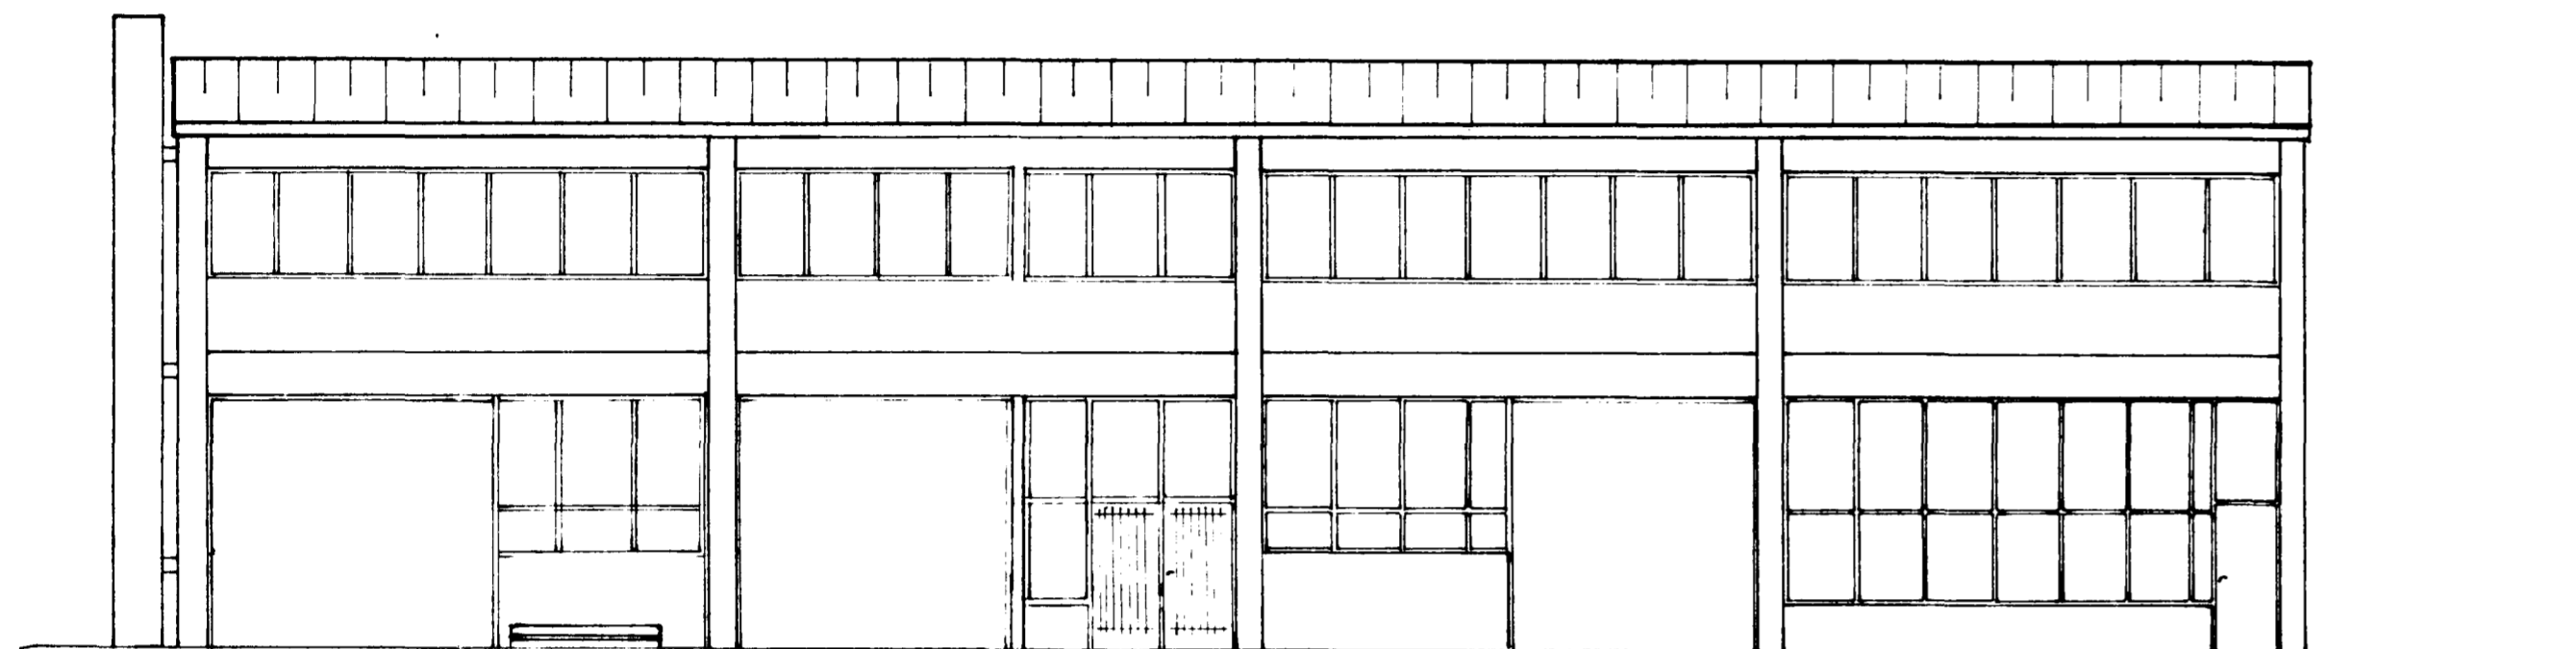


VESTURHLIÐ


GRUNNMYND M 1:100 1. HÆÐ

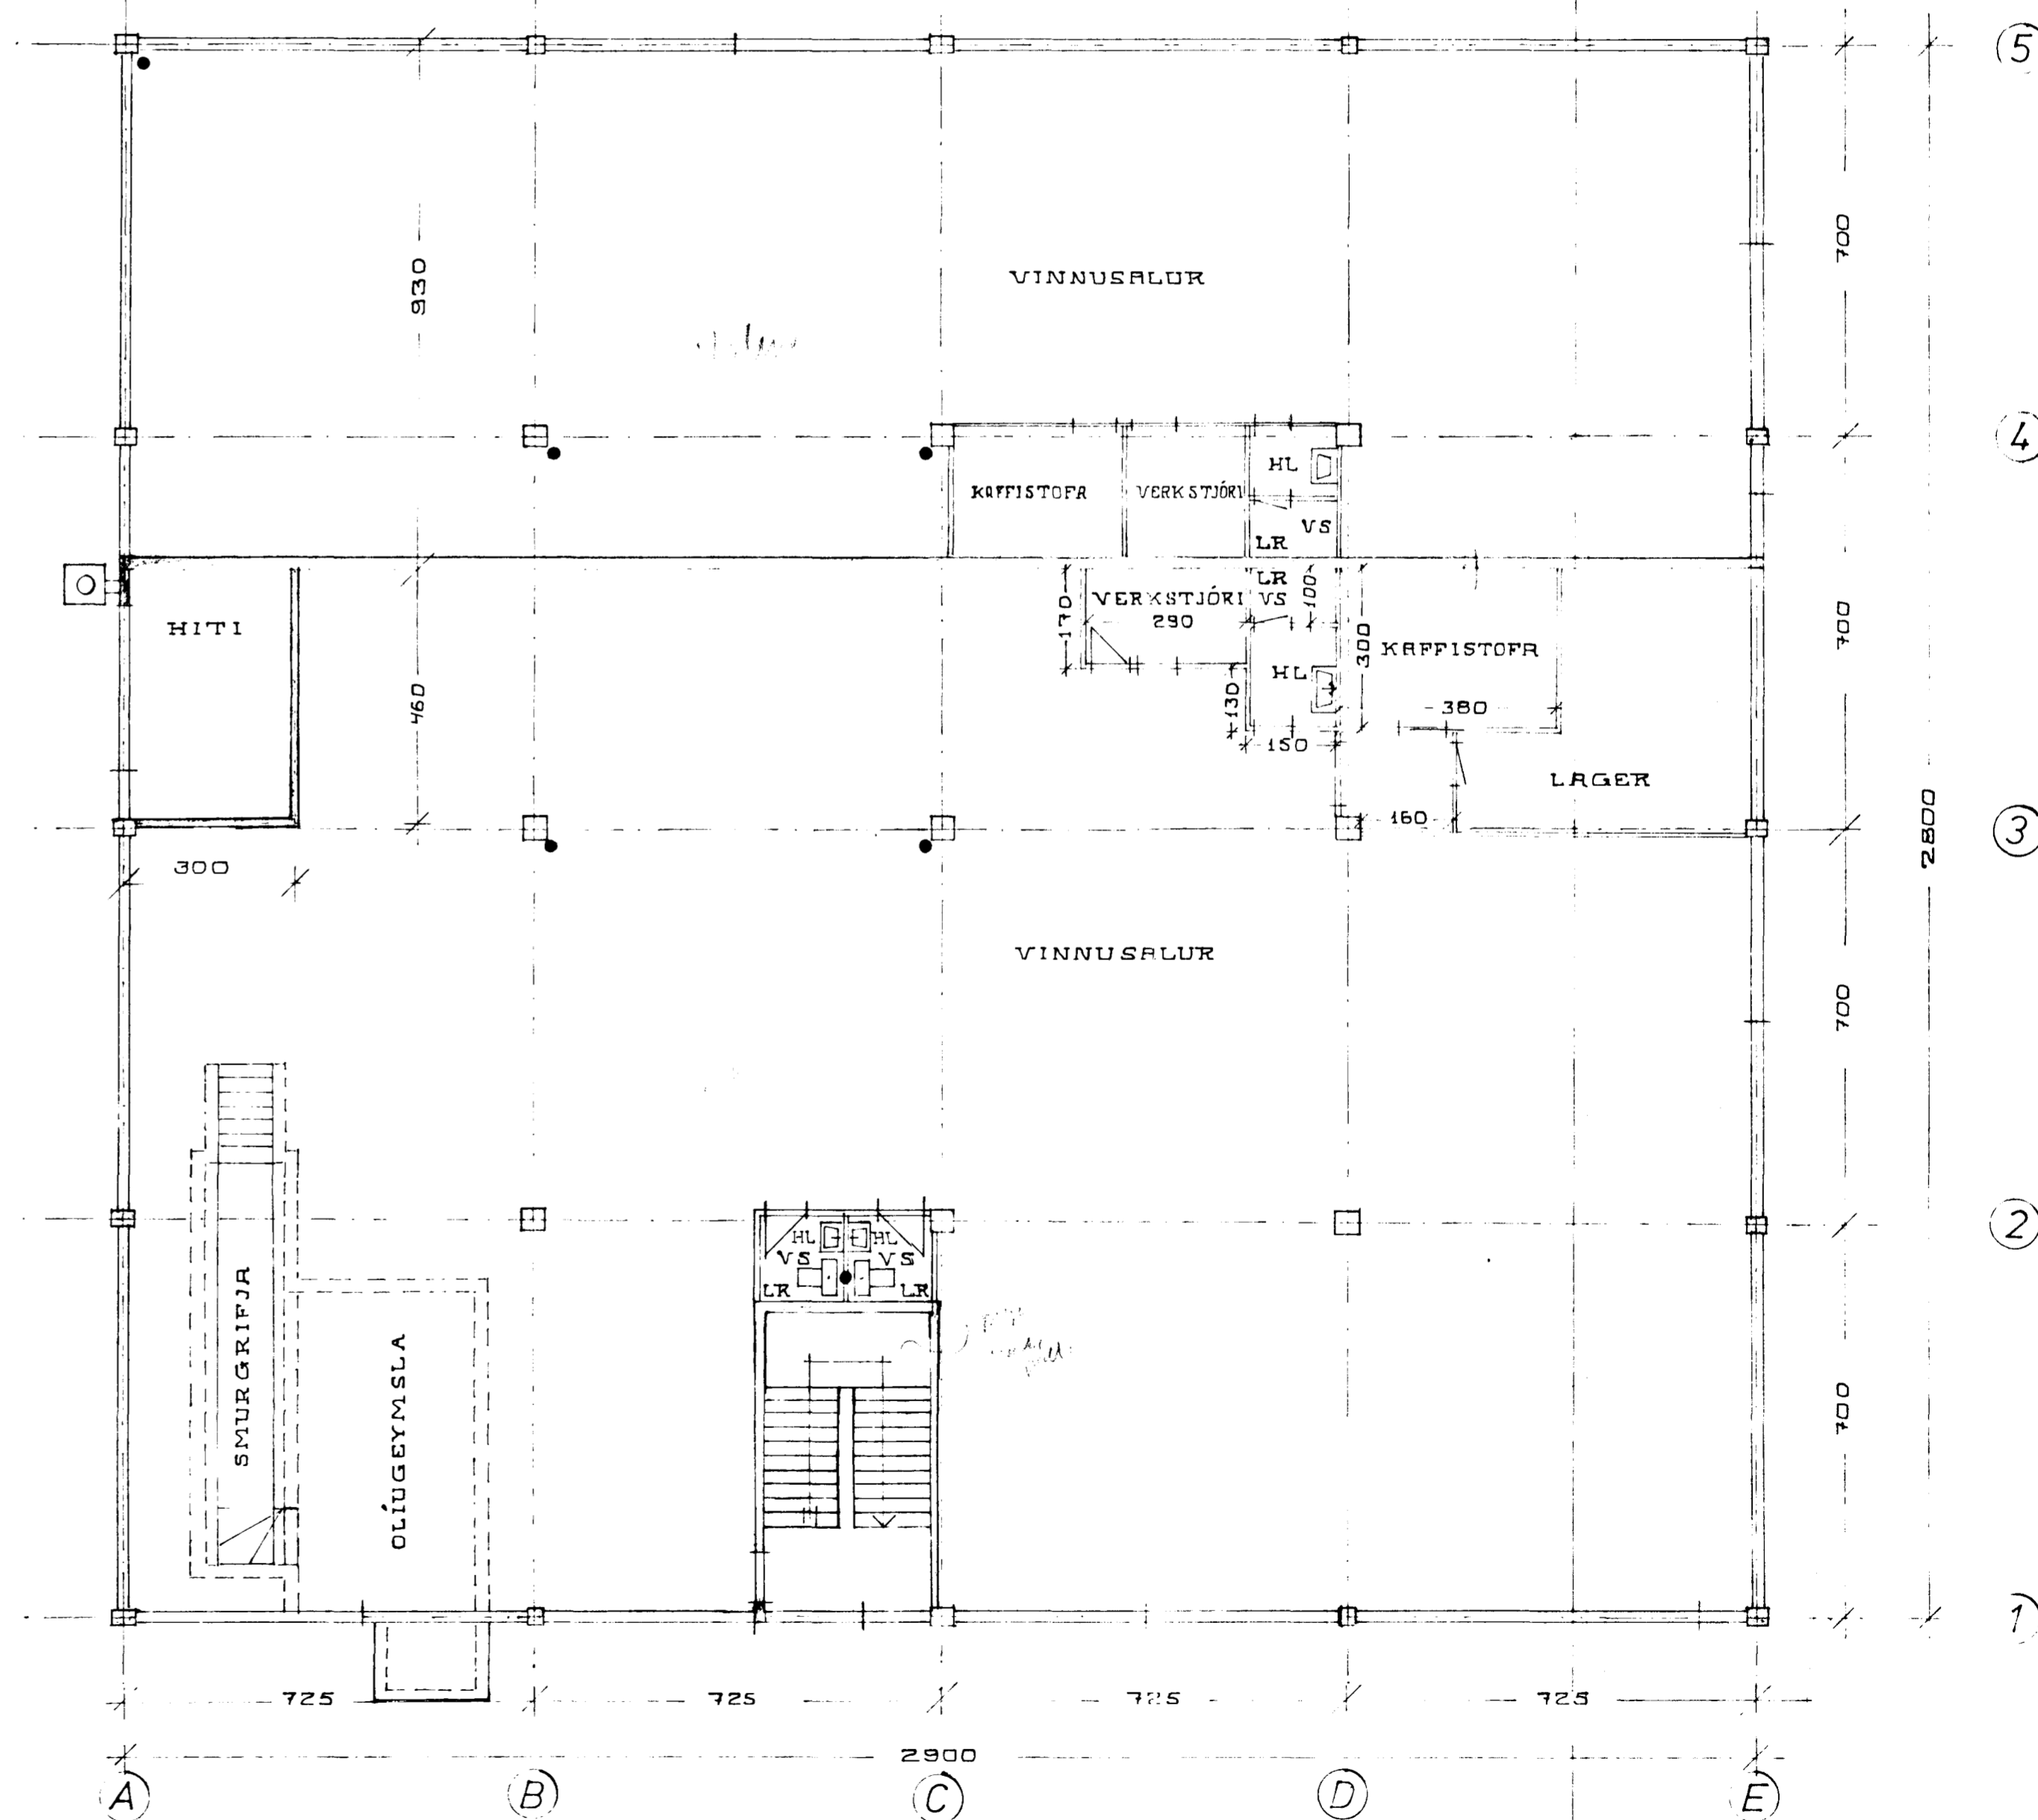

tiffpdf - www.rubissoftware.com - Demo Version

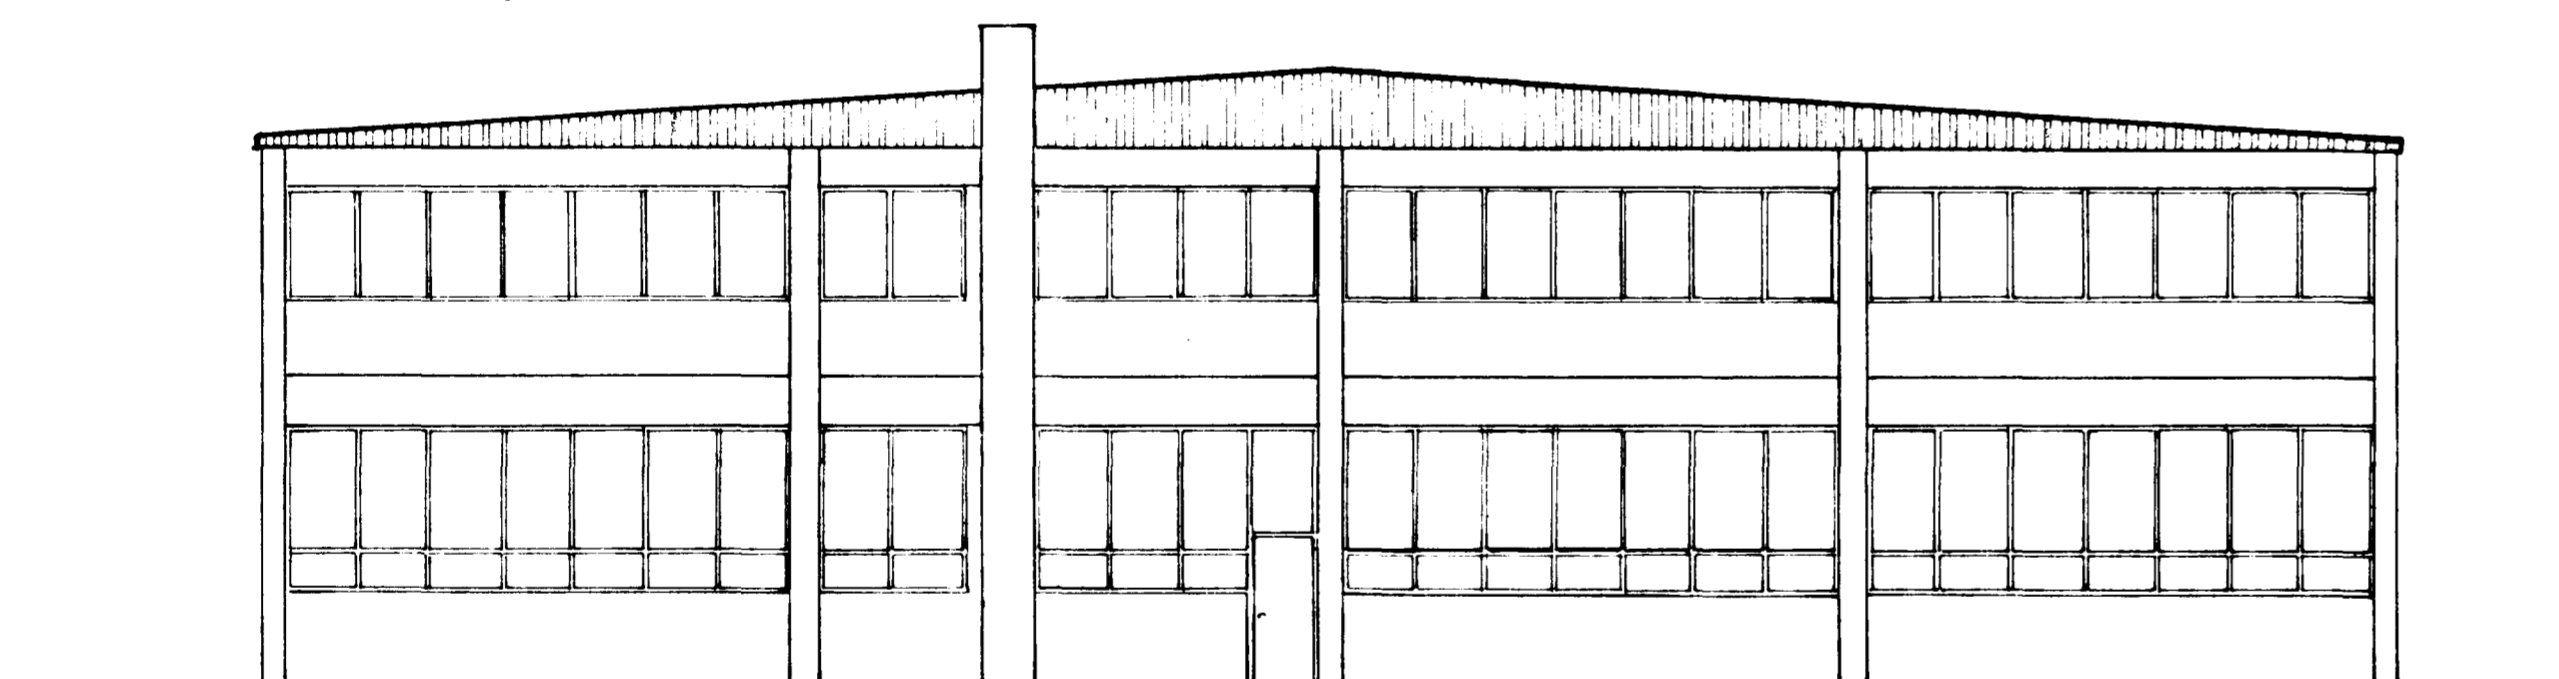

NORÐURHLIÐ

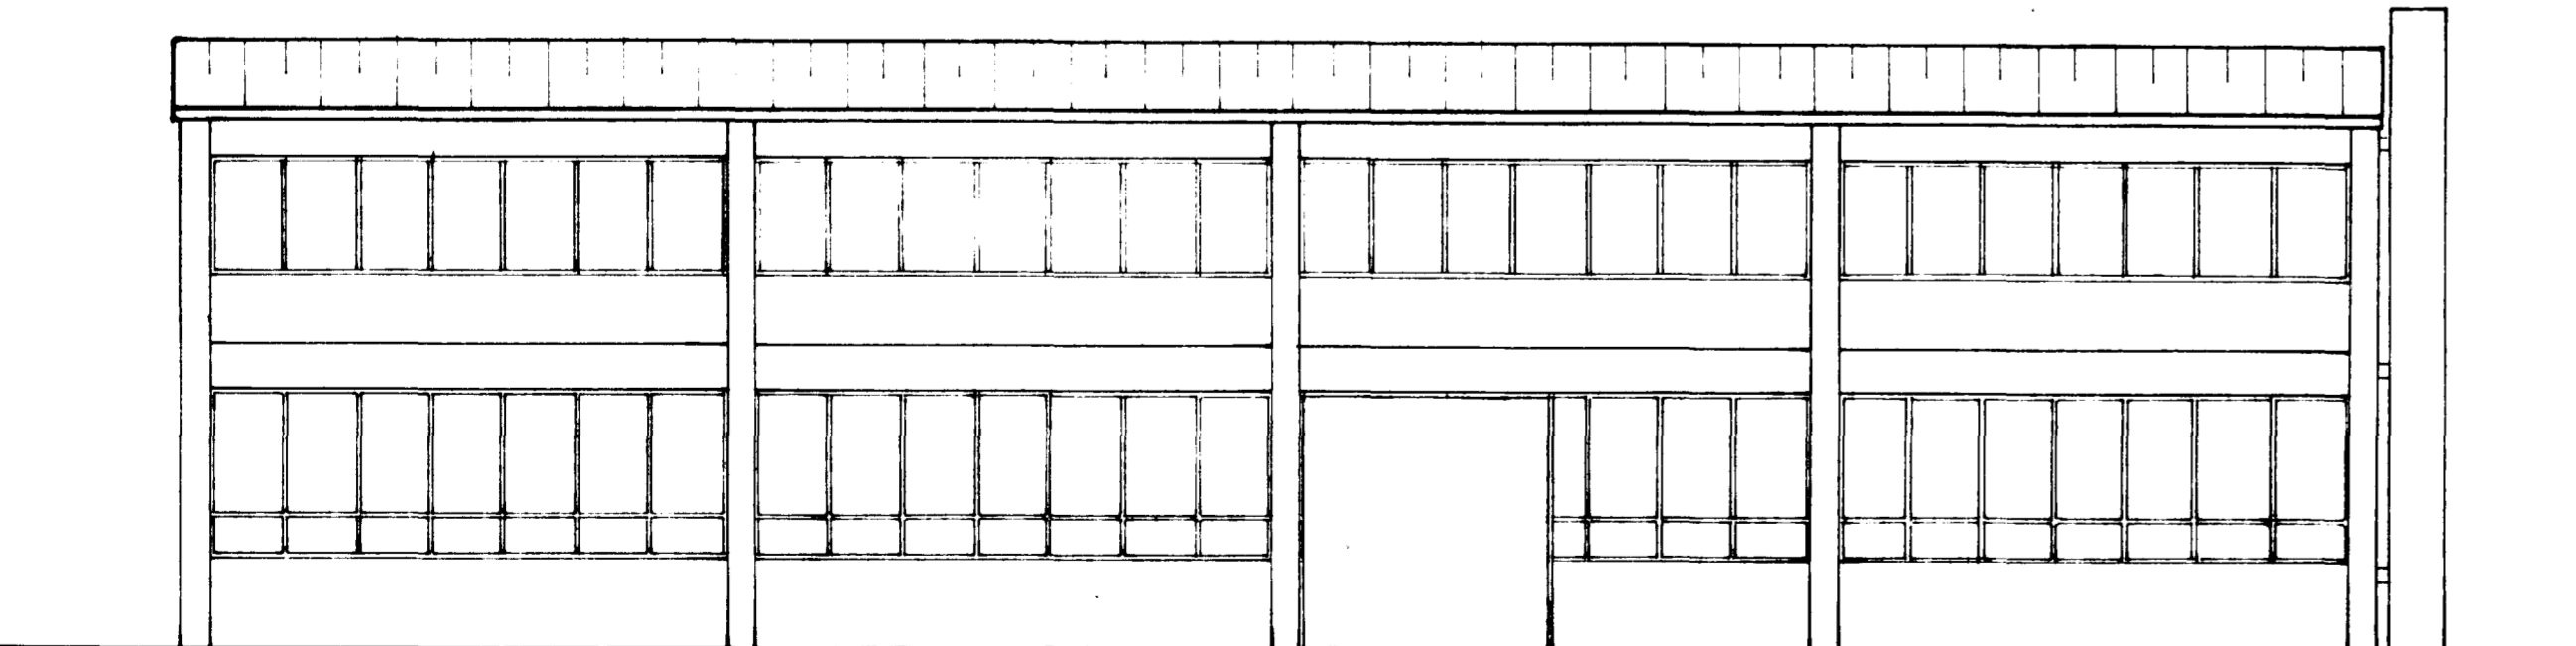

AUSTURHLIÐ

TRÖNUHRAUN 2. HAFNARFIRDI.	NR. - 001
ÚTLIT, GRUNNMYND OG AFSTÖÐUMYND	Mælikv. 1:100, 1:500 Dags. NÓY. '73
GÍSLI FRÍÐJÓNSSON M.T.F.I. VESTURBERG 30. Sími 712'3.	<i>Gísli Fríðjónsson</i>

● FALLPÍPA