


Samþykkt á fundi bygginga-
nefndar þ. 20/3.1974.
BYGGINGAULLTRÖNN
Í HAFNARFIRÐI
S. Friðjónsson


(1/3 Jon Valur)

Þessi er mynd
frá byggingaulltrönn
frá 20/3.1974


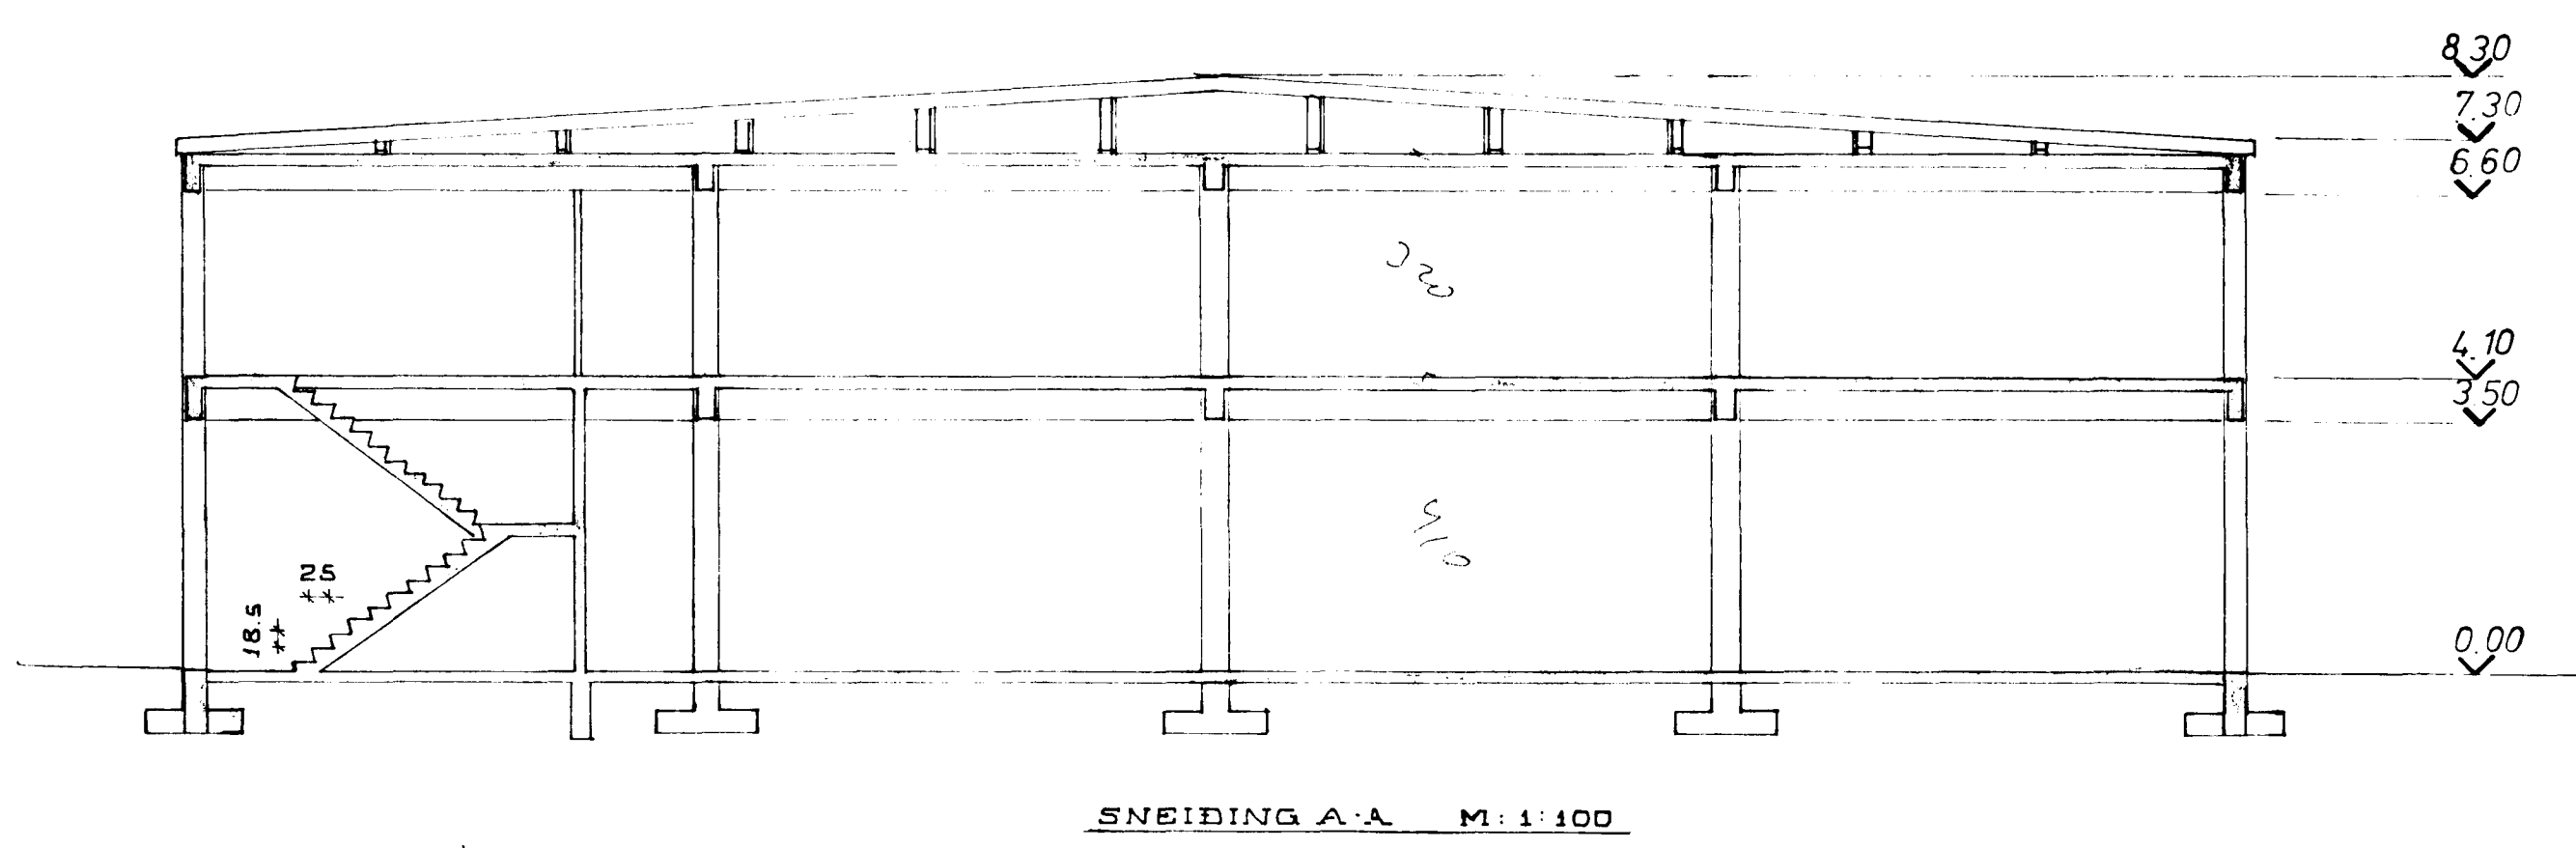


SNEIDING A-A M:1:100

SNIÐ Í SMURGRIFJU OG OLJUGEYMSLU M:1:100

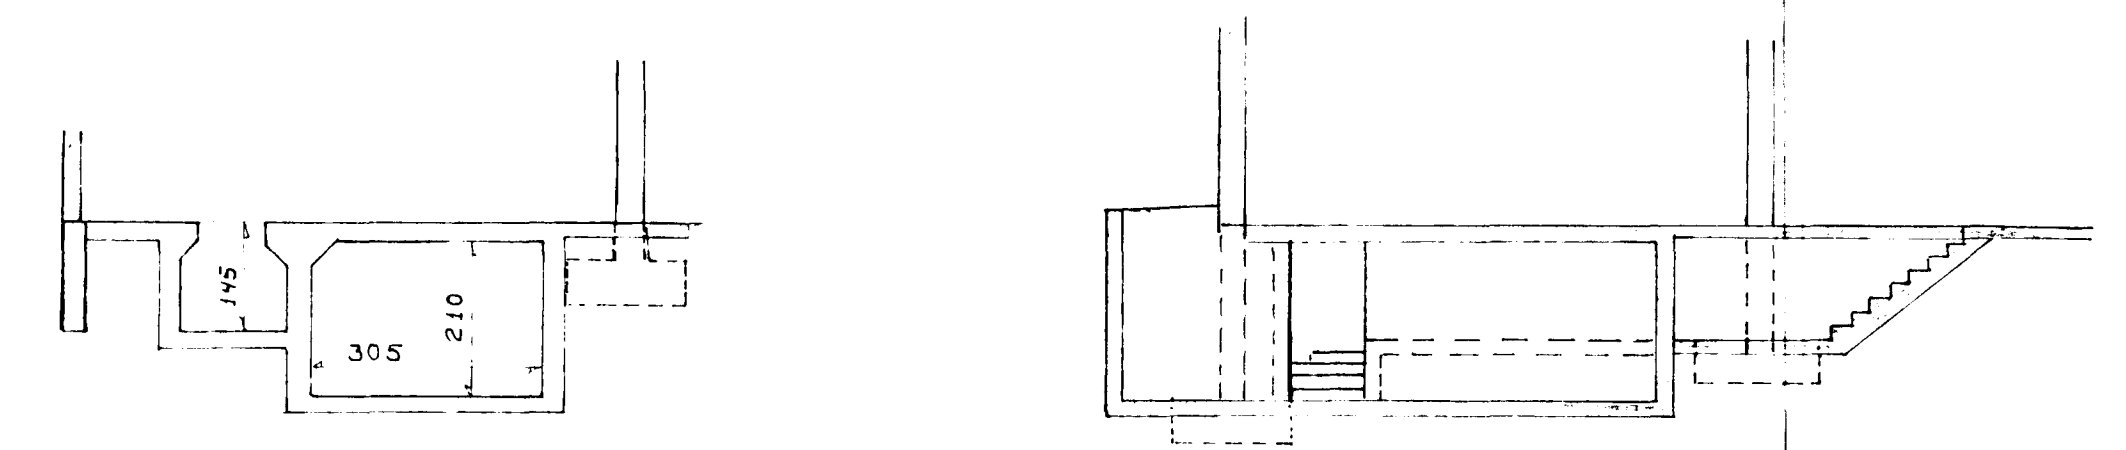

GRUNNMYND M:1:100 2.HÆÐ

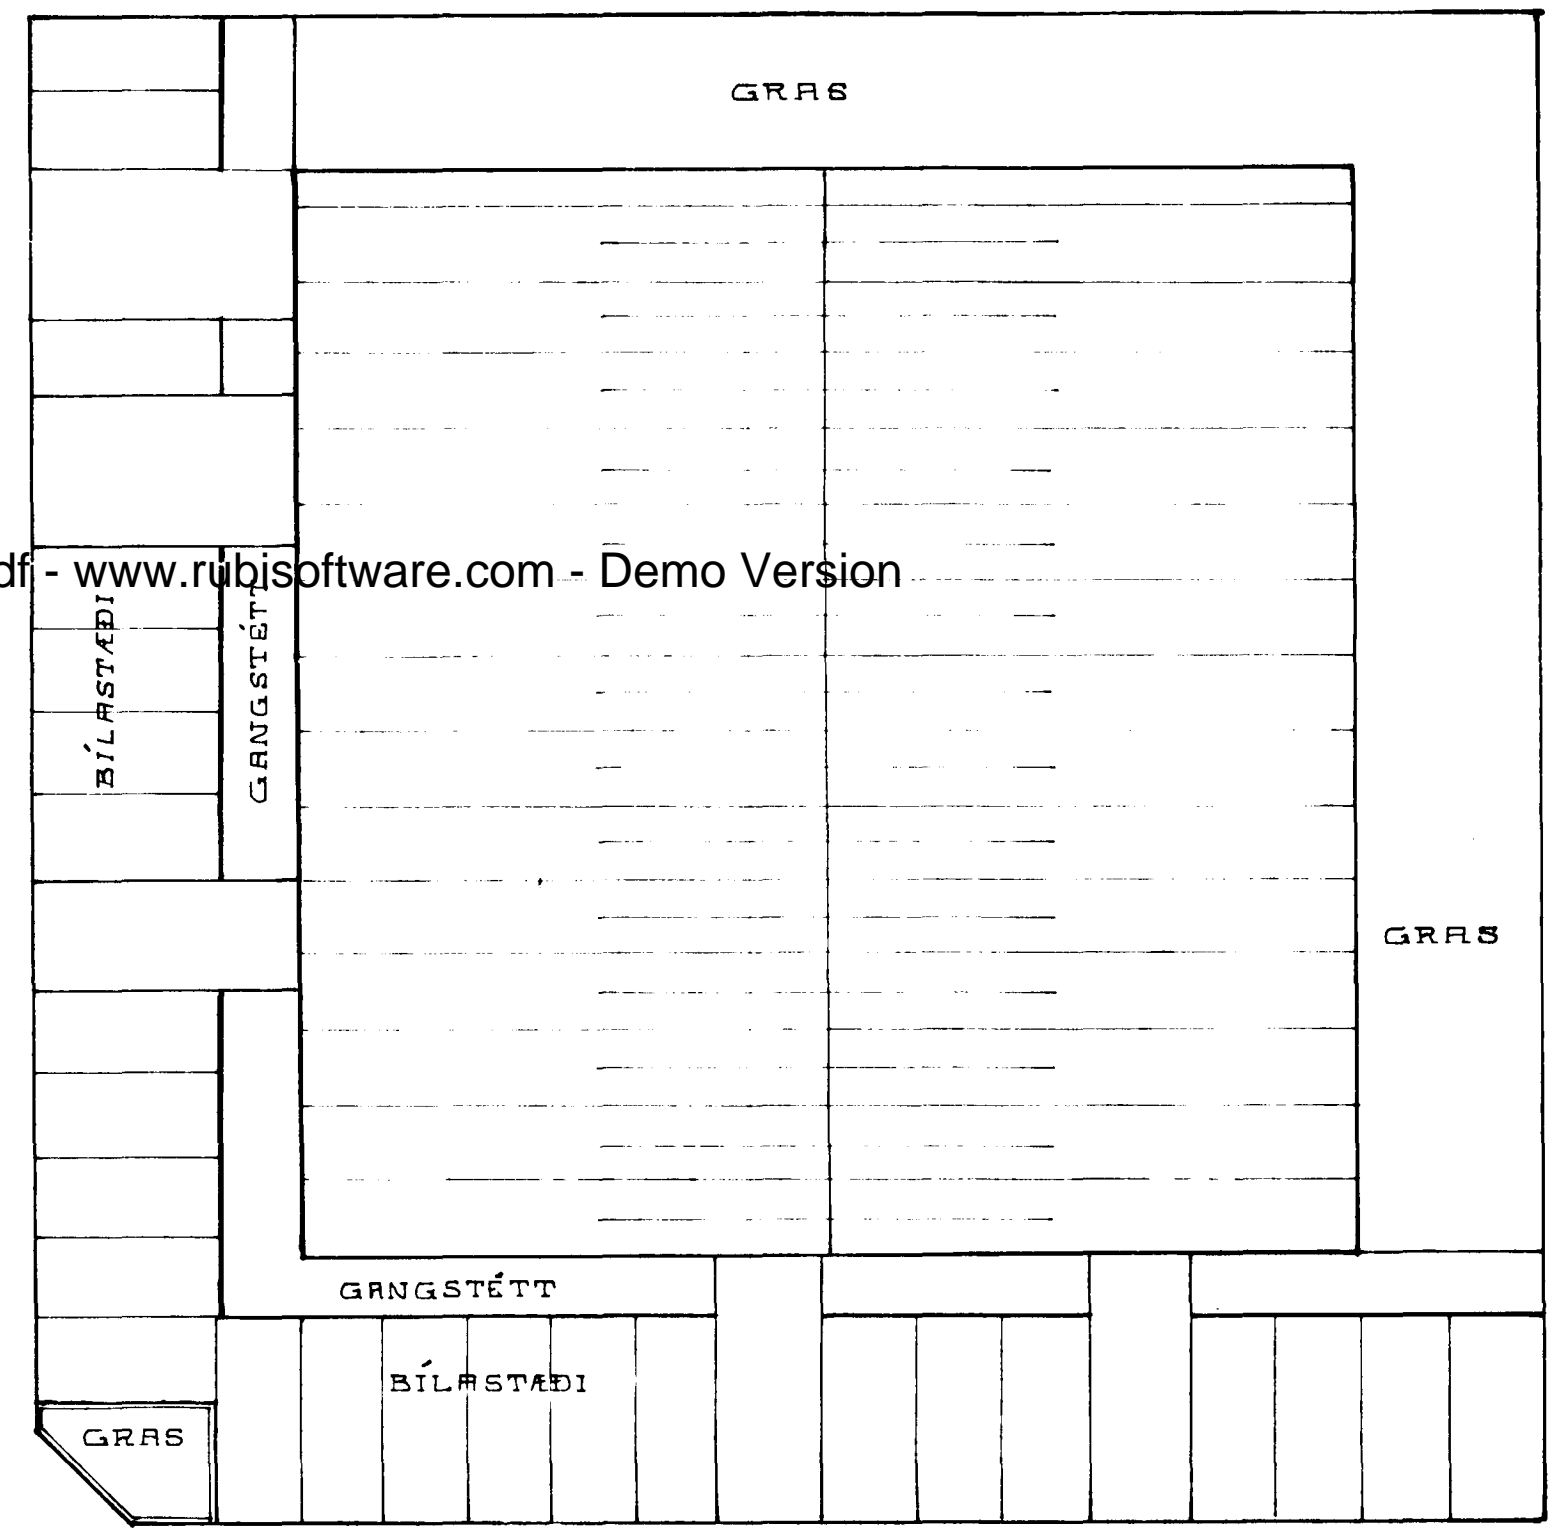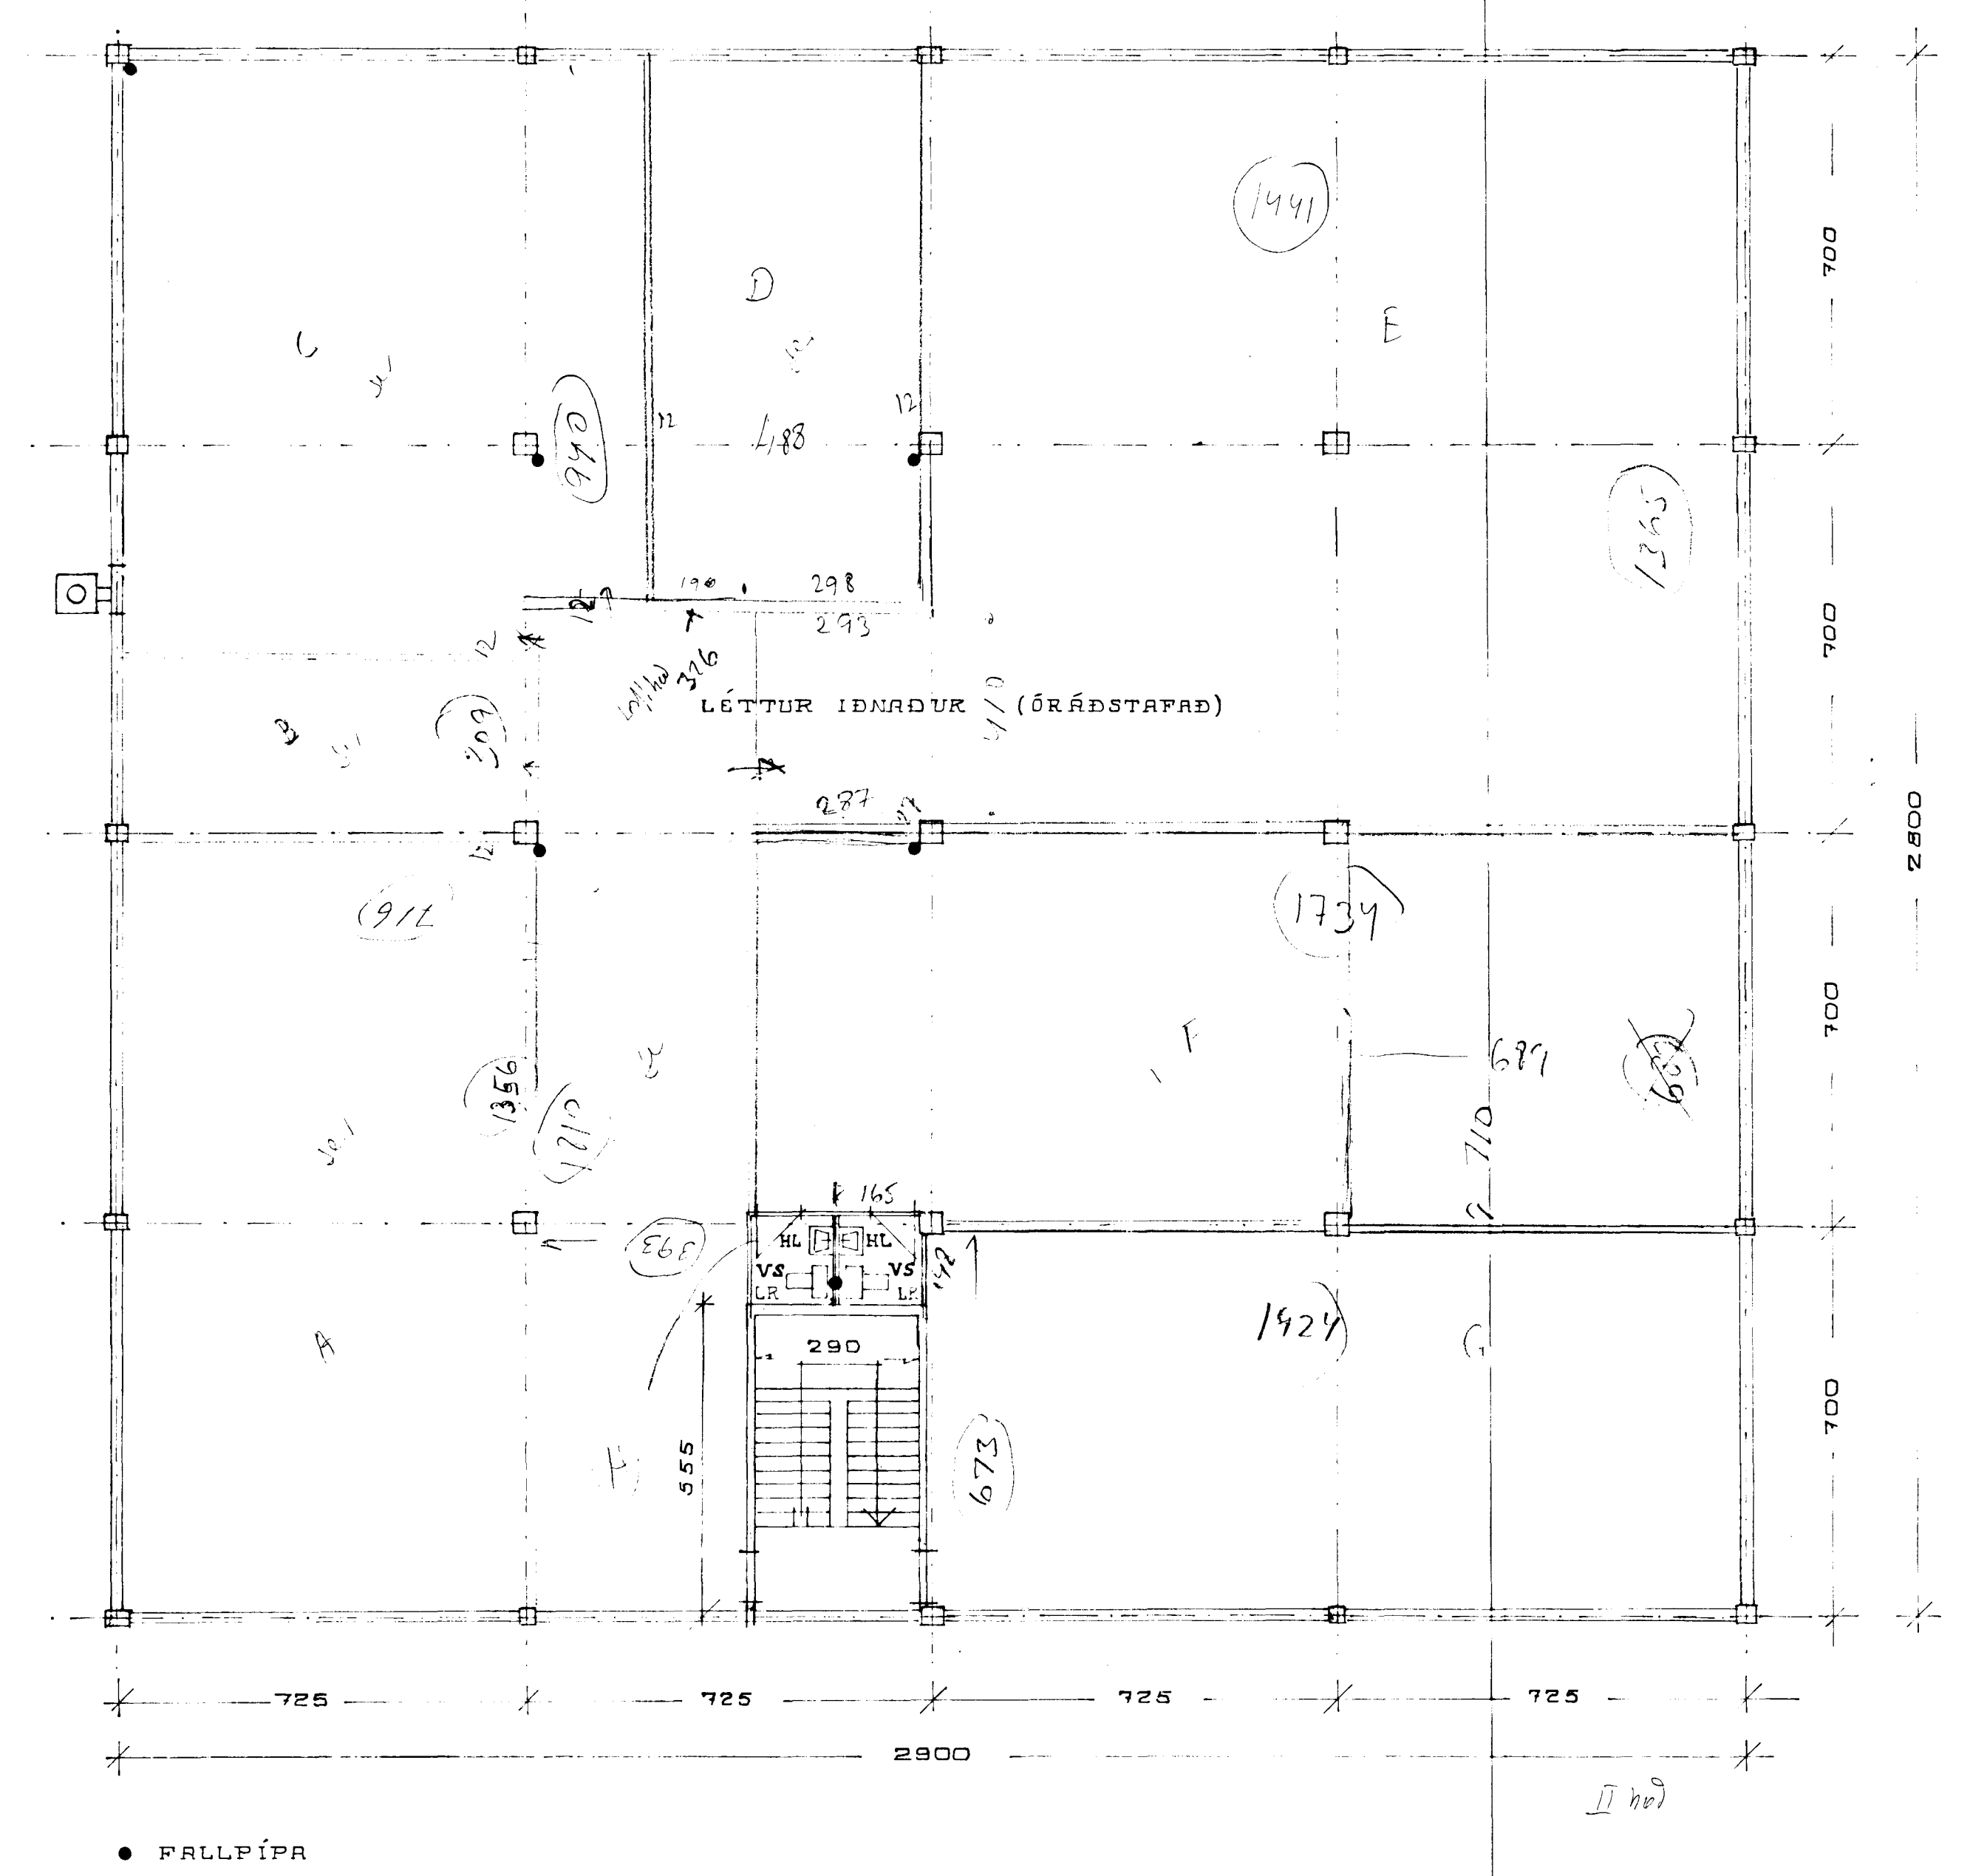

tiffpdf - www.rubissoftware.com - Demo Version

LÓÐ M:1:200
BÍLSTÆÐI: 1STK. PR. 60M² AF HÚSI
HÚS: 28x29x2 = 1624M² ⇒ 27 BÍLSTÆÐI

TRÖNUHRAUN 2. HAFNARFIRÐI	NR-002
SNEIDING, GRUNNMYND OG UPPDRATTUR AF LÓÐ	Mælikv. 1:100 1:200 Dags. NÓV. '73
GÍSLI FRÍÐJÓNSSON M.T.F.I. VESTURBERG 30 SÍMI 71213	Gísli Friðjónsson

X