



Samþykkt á fyrri byggingar-
 nefndar þ. 20.12. 1974
 BYGGINGARHILLIRÖUN
 Í HAFNARFIRÐI
S. Friðjónsson

(1/3 yonáttur)

HL = Hæð
 LR = Lár
 VS = Vind

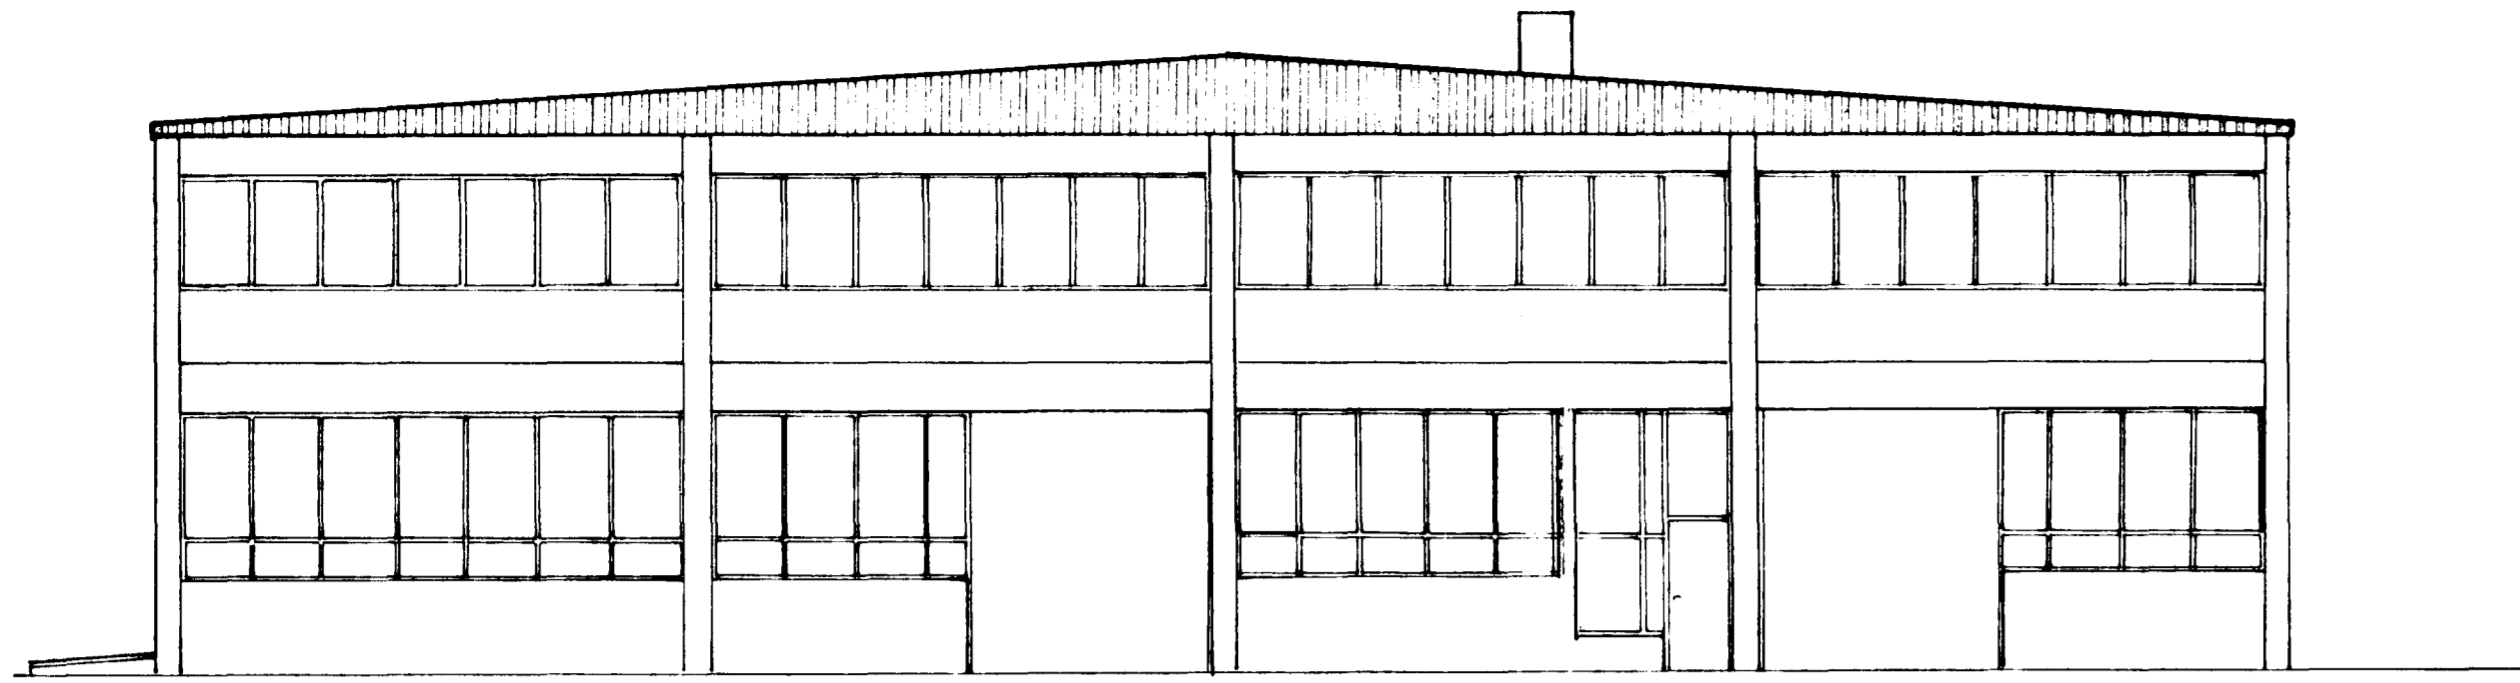


SUDURHLID

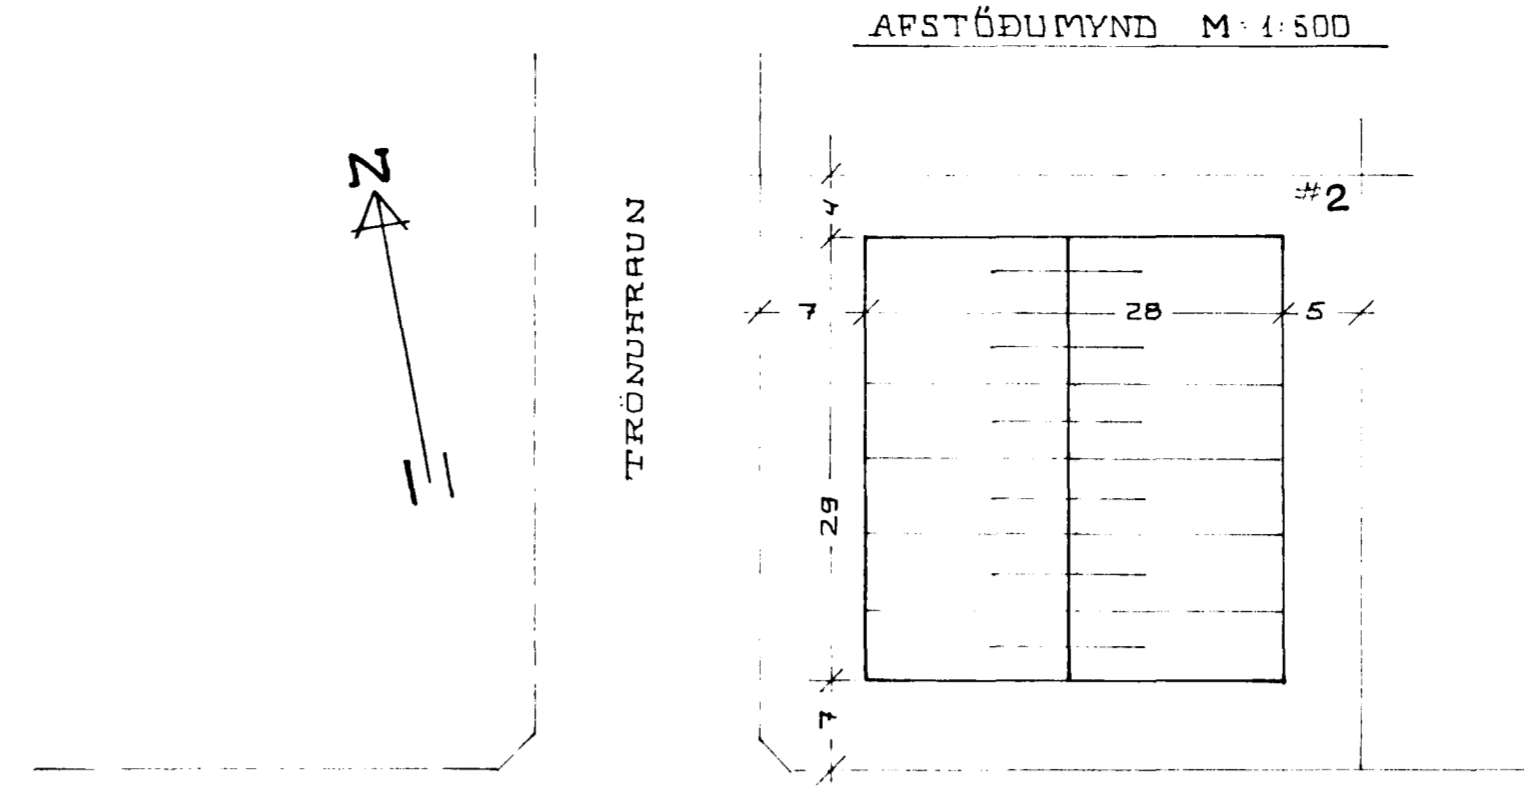


AFSTÖLUMYND M 1:500

HJALLAHRUN

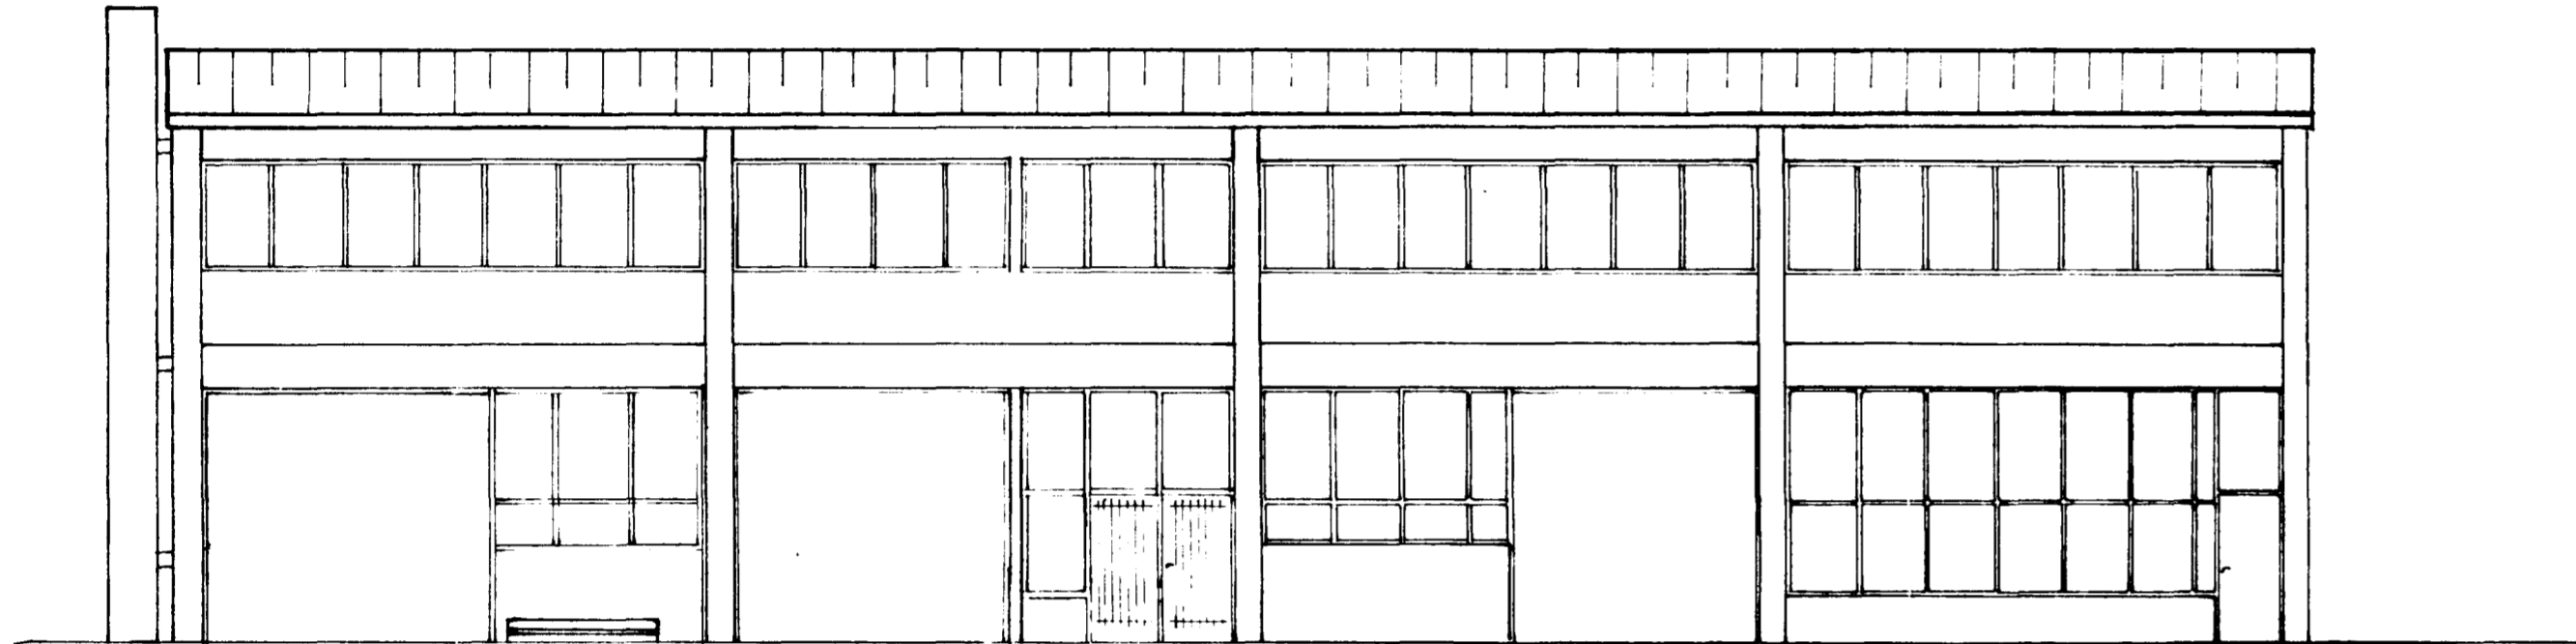


VESTURHLID


tiffpdf - www.rubissoftware.com - Demo Version

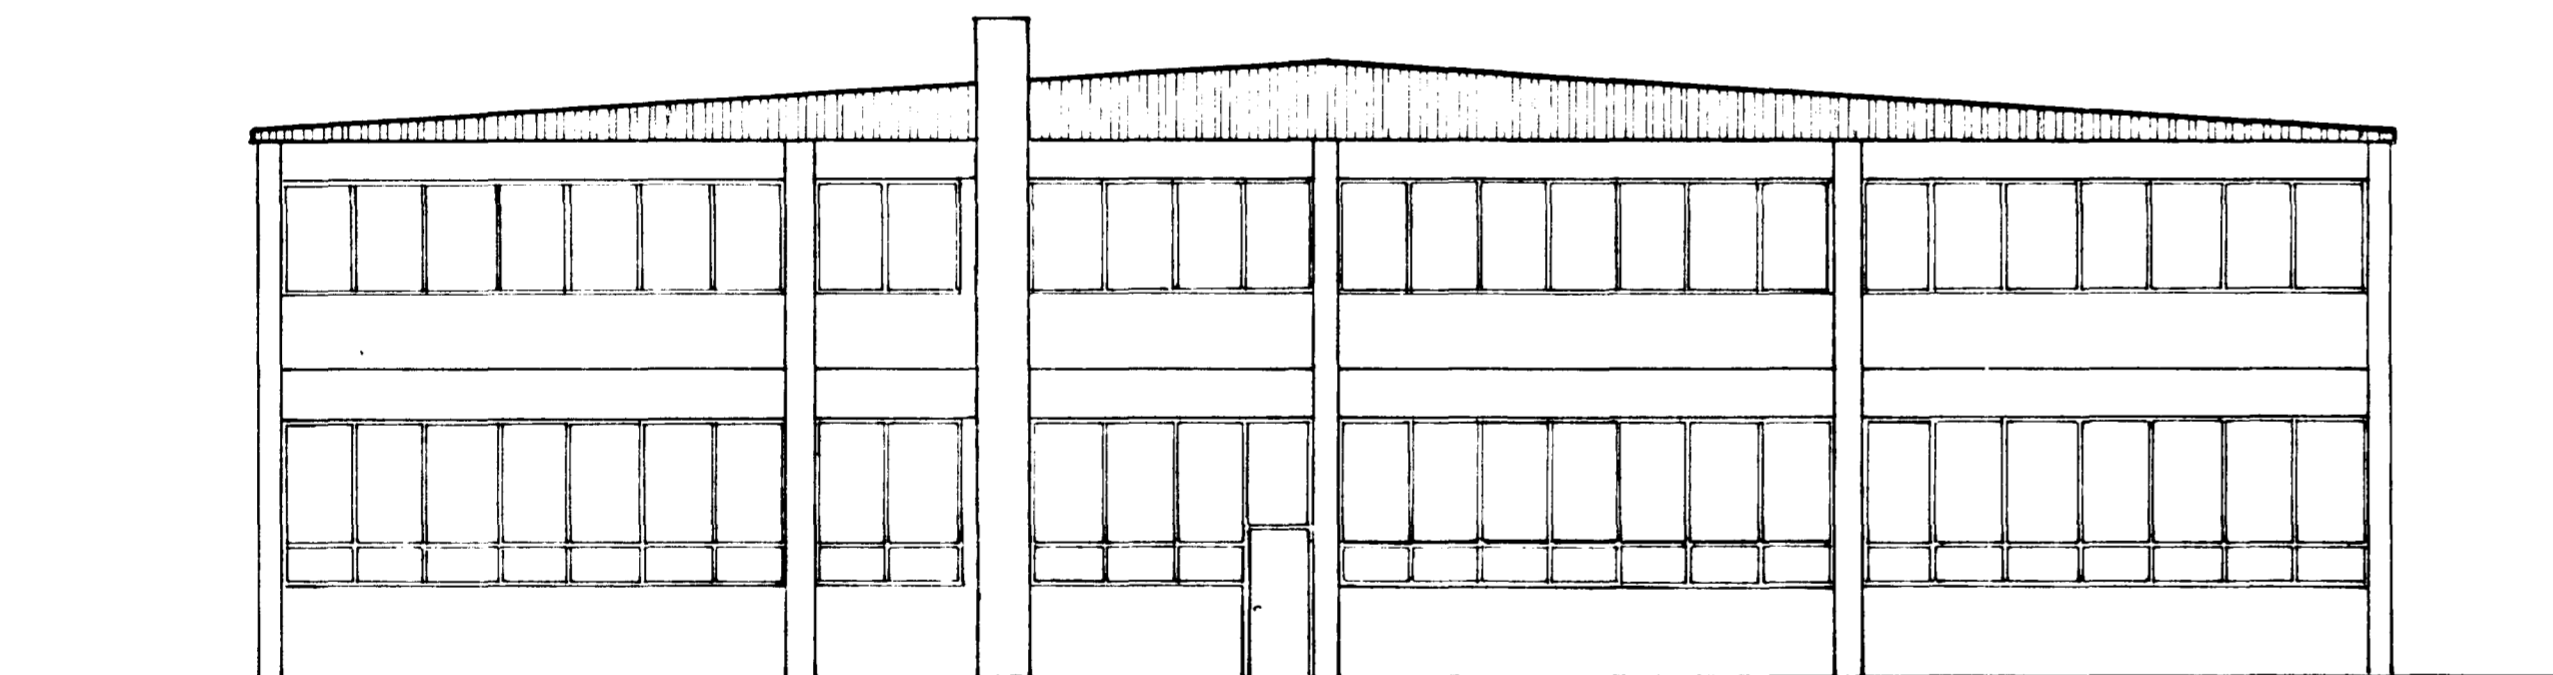

NORÐURHLID

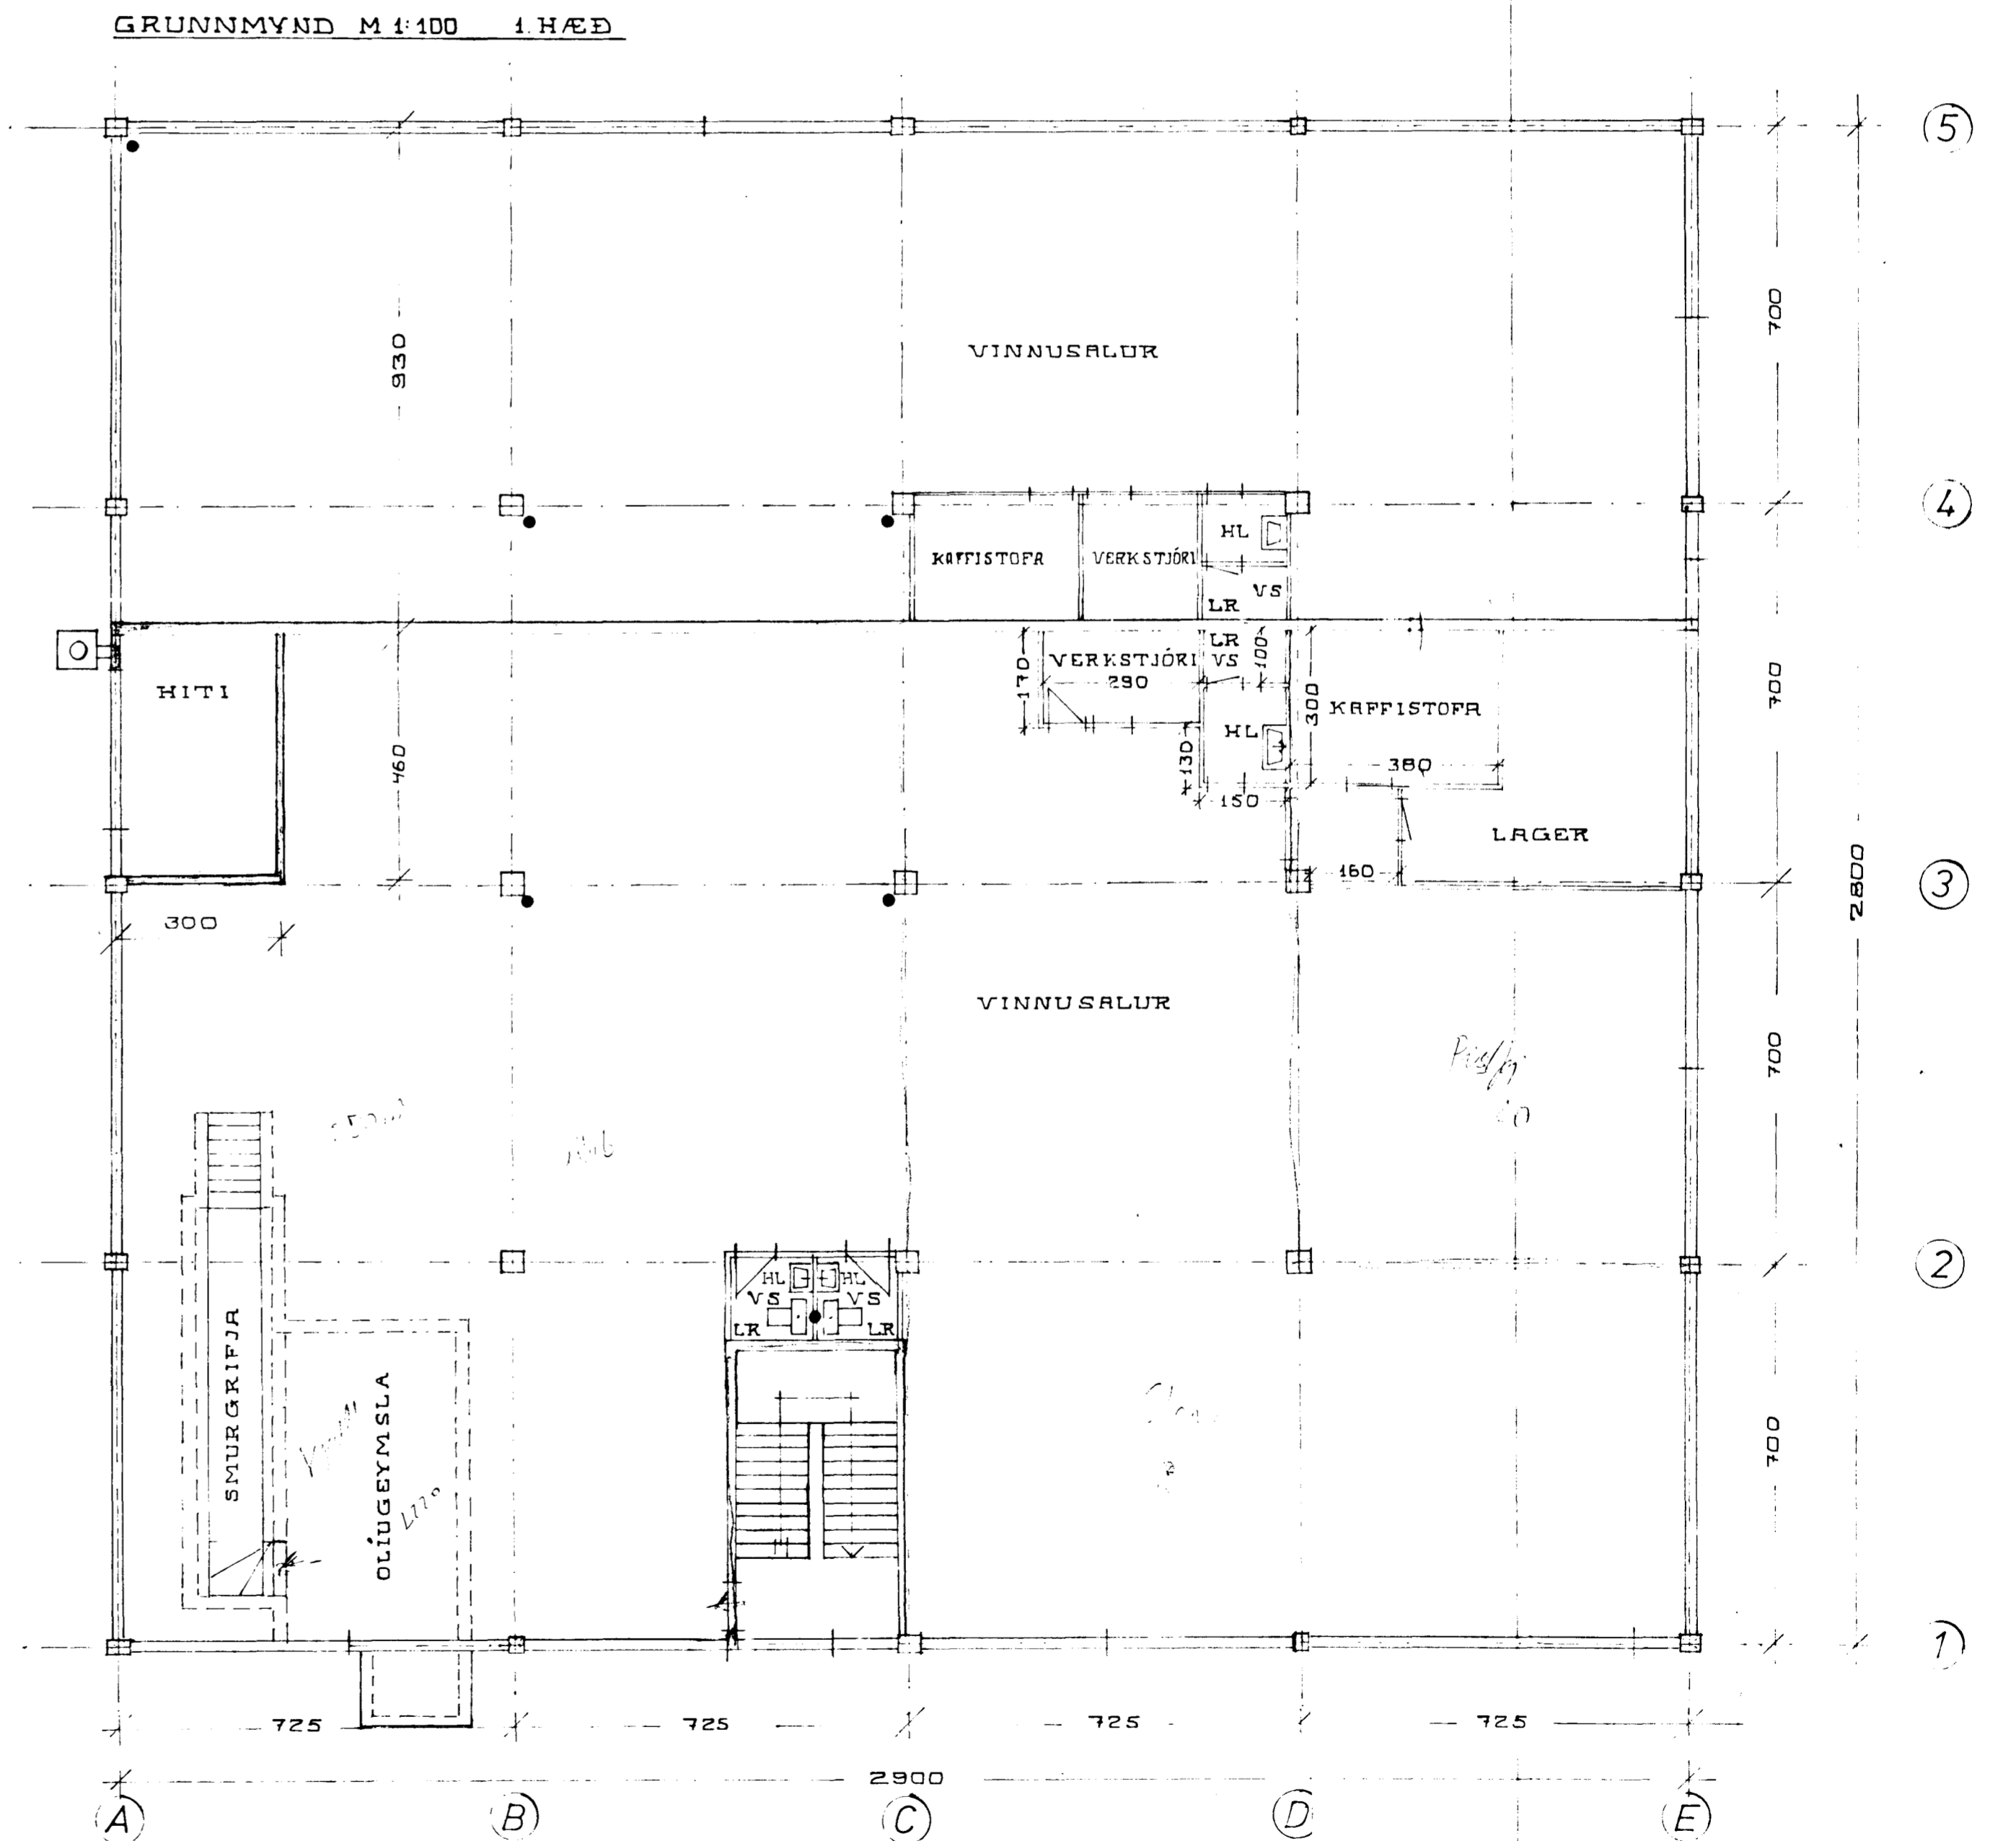

GRUNNMYND M 1:100 1 HÆÐ

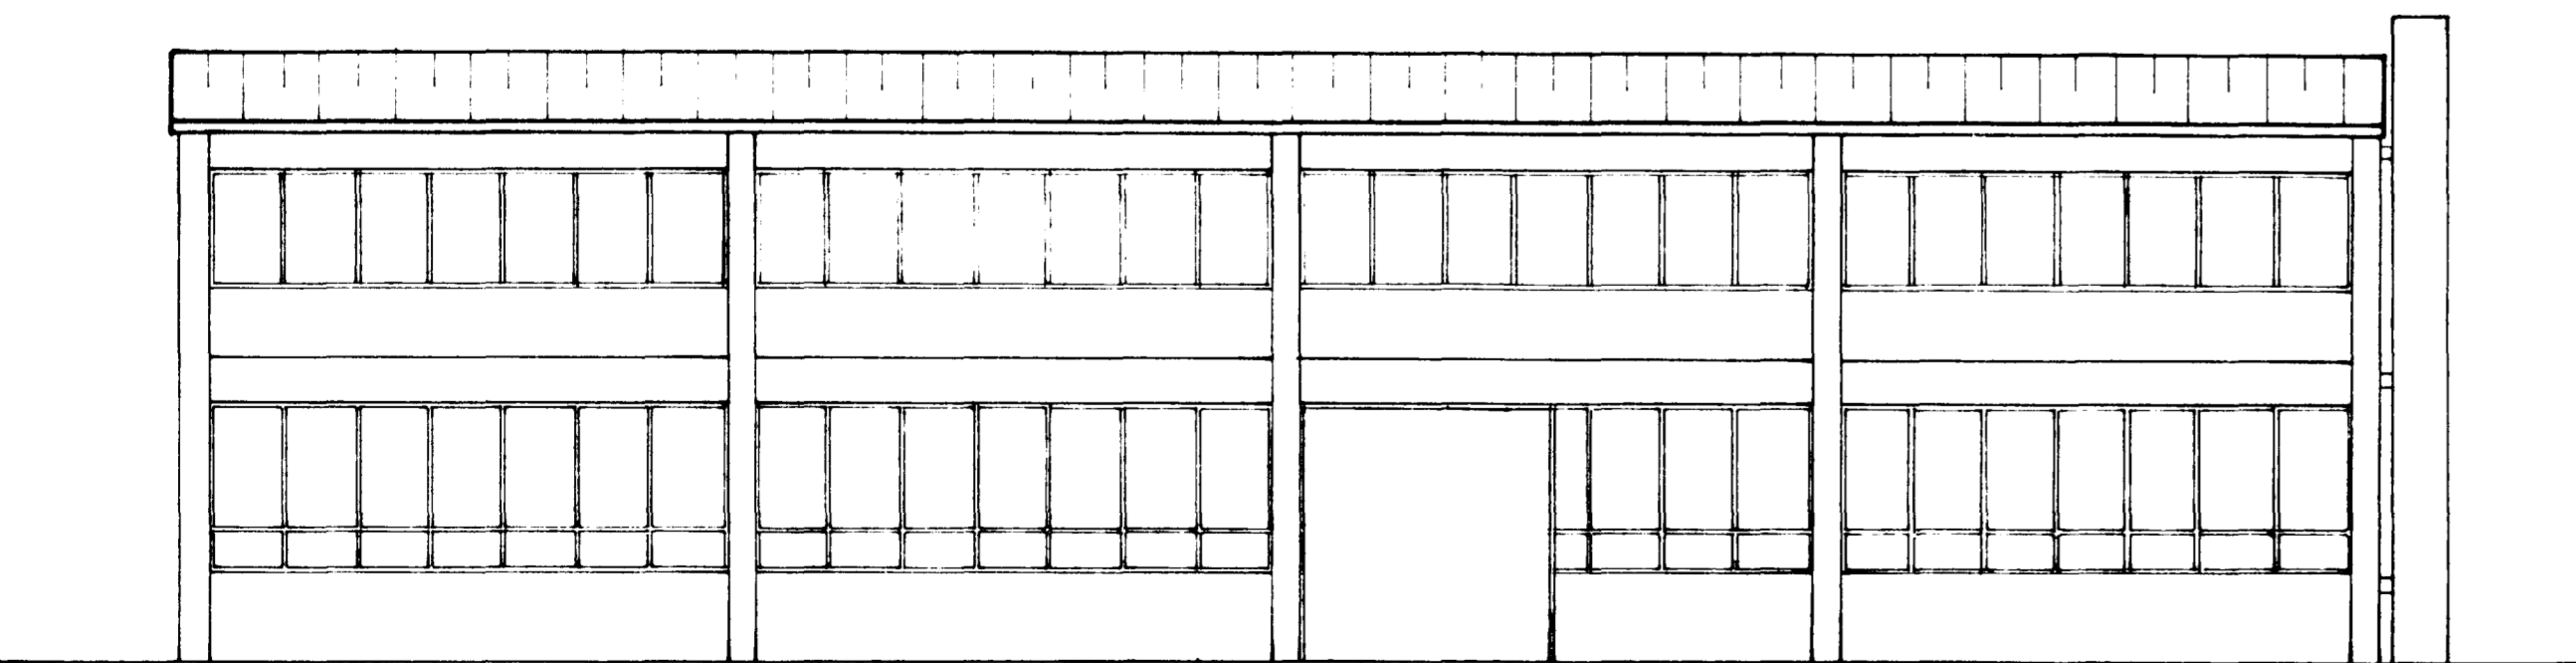

AUSTURHLID

● FALLPÍPA

TRÖNUHRAUN 2. HAFNARFIRÐI.	NR - 001
ÚTLIT, GRUNNMYND OG AFSTÖLUMYND	Mælikv. 1:100, 1:500 Dags. NÓV. '73
GÍSLI FRÍÐJÓNSSON M.T.F.I. VESTURBERG 30. SÍMI 712'3.	<i>Gísli Friðjónsson</i>