



Byggingarfulltrúi
samþykkir erindið.

11 MAÍ 2004


Bent skal á að samþykkt þessi verður ekki virk fyrr en eftir þinglýsingu ermskiptavárlýsingarinnar og skráningu hennar hjá Fasteignamatráðgjafi.
Byggingarfulltrúinn í Halnartíróð
Eh. Kristján Þóráðsson

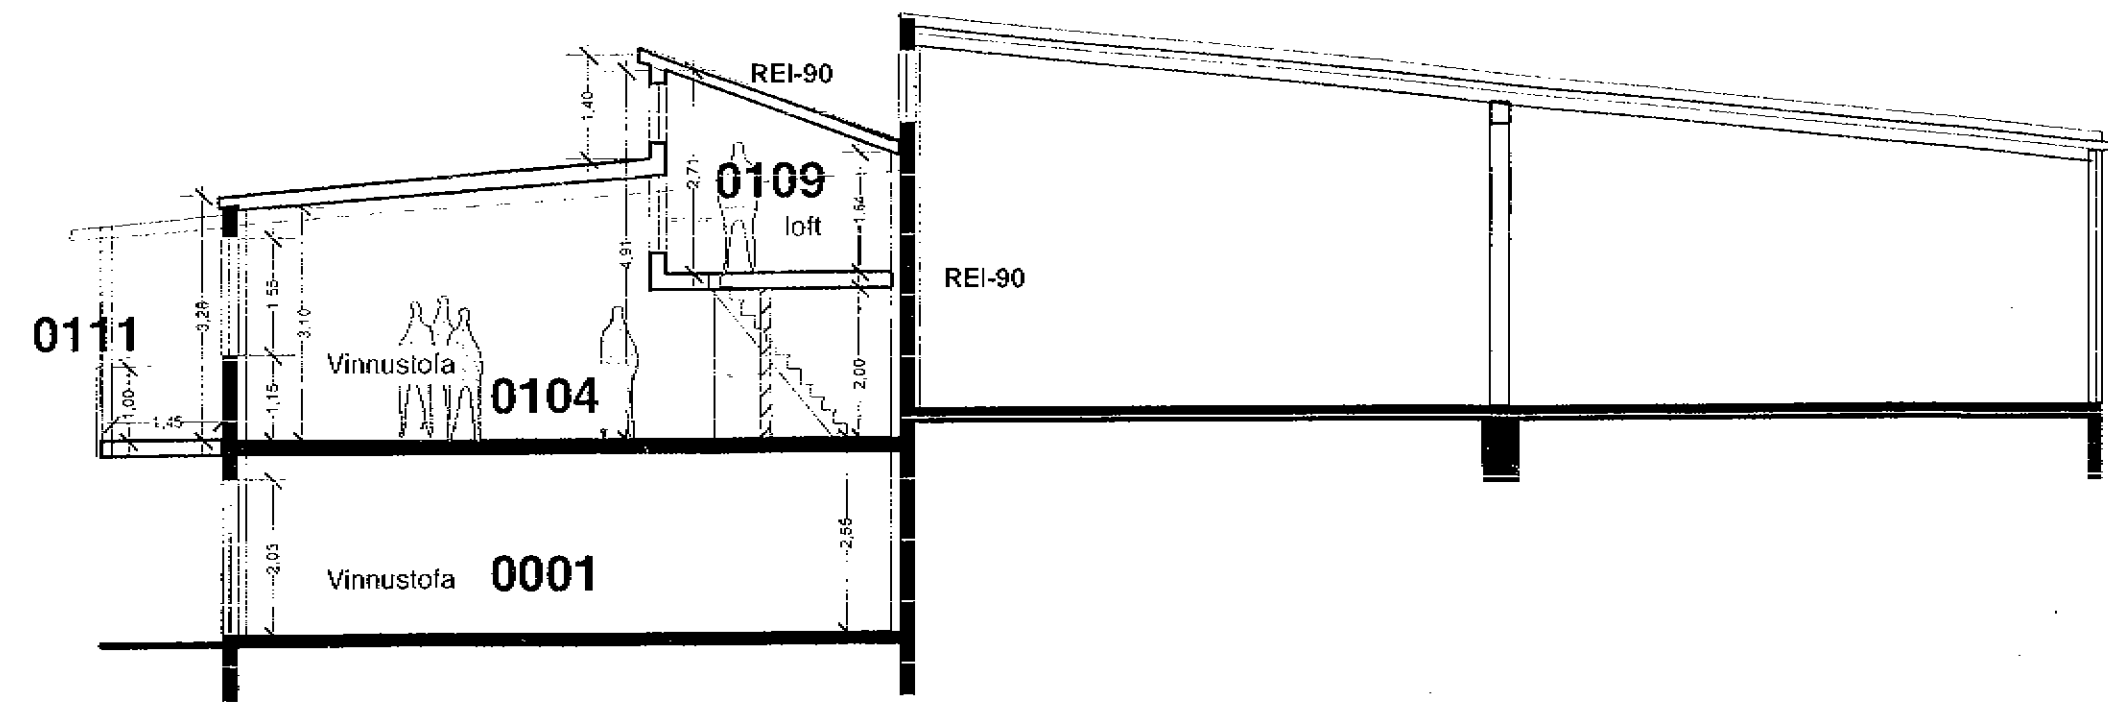

SKURÐUR A-A

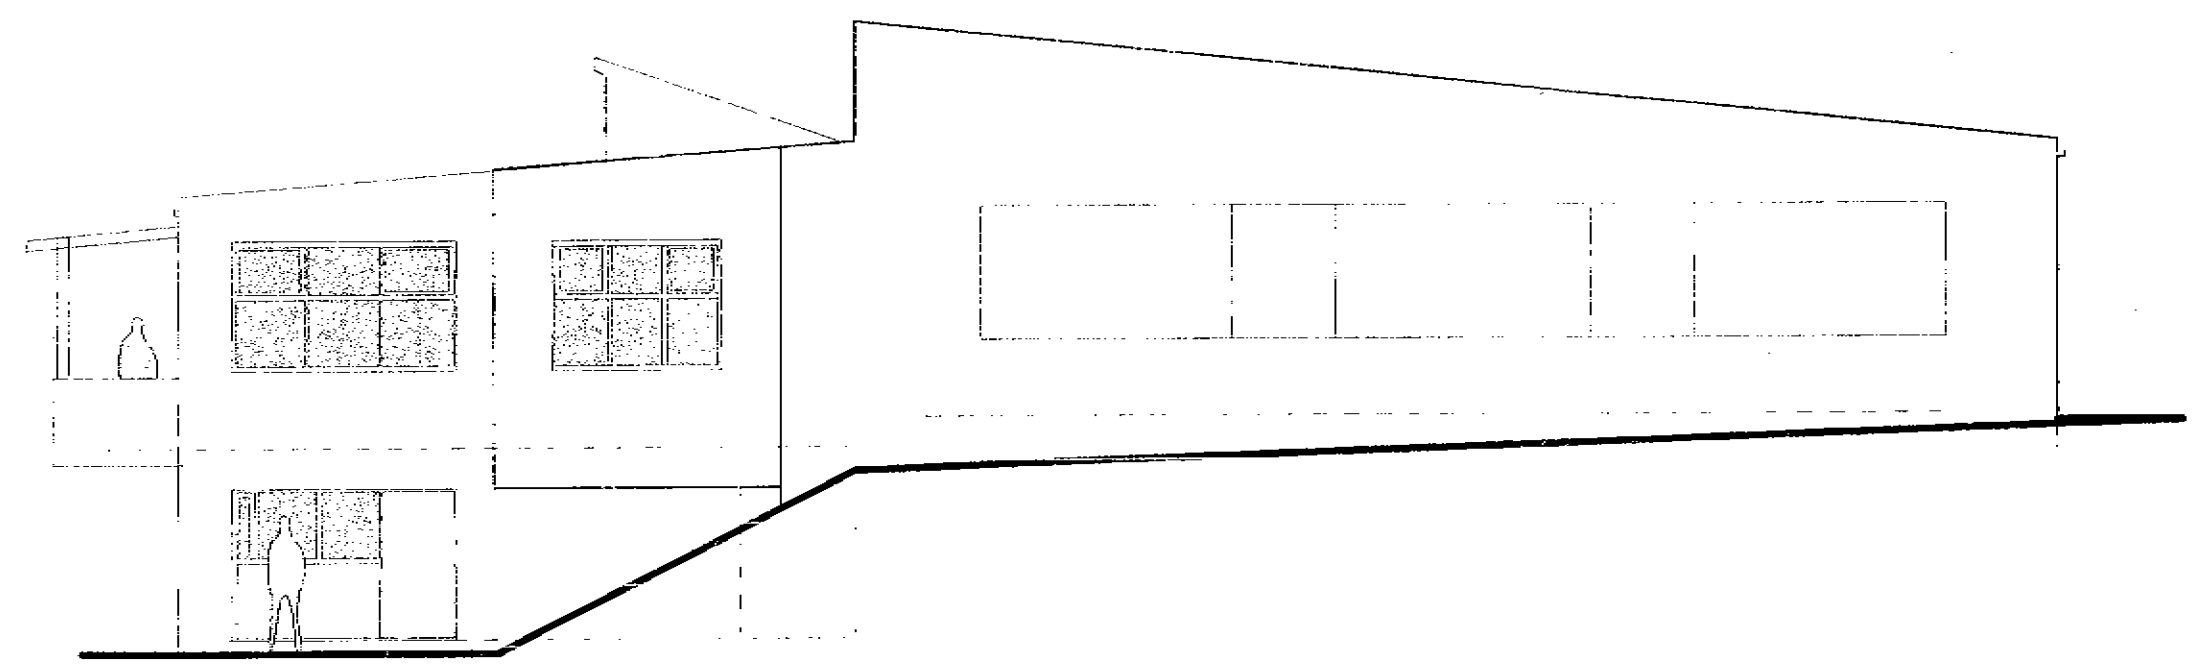

SUÐURHLIÐ

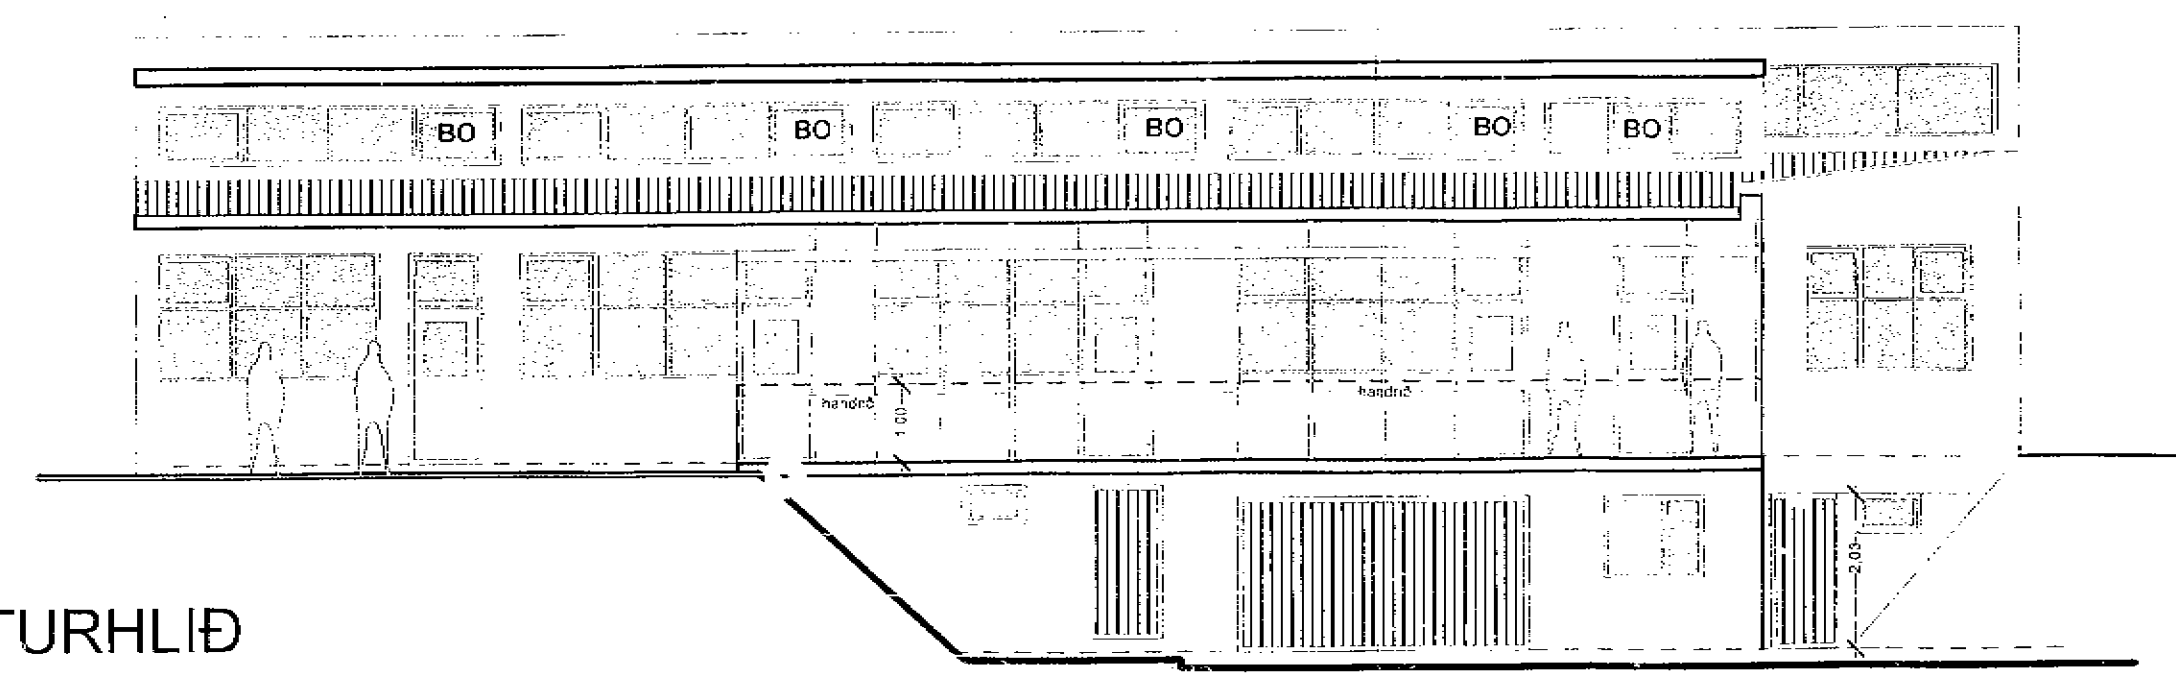

VESTURHLIÐ

Samþ. M.H.L. Óð.
Tóðjónsson
Abraham B Shwaki
Kjartan
Gunnadóttir

Samþ.
Gudbjörg Samson
Kristján Þóráðsson

28/4/04
Stökkvilló Höfuðborgarsvæðisins h.s.
Ólafsson
Eh.
28.4.04
HEILBRIGÐISEFTIRLIT
HÆNAREIJDAR-
OG KÖPVOGSSVÆÐIS
Gardatorg 7-210 Gardabæ
Kaukjónsson

Trönuhraun 7, Hf.
breyting á matshluta 01

hliðar / skurður

2

Öll mál athugist á staðnum.
TEIKN: _____
M: 1:100
DAGS: 04-02-04
NR: _____
BREYTT: 04-02-20 (eldvarnir o.fl.) 04-03-26 (eliv. þengsla) 04-04-05 (inntaksrymi o.fl.)

SKIPULAGS- ARKITEKTA- OG
VERKFRÆÐISTOFAN EHF

Garðastræti 17
101 Reykjavík
sími: 561-6577
fax: 561-6571
skipark@skipark.is

GESTUR ÓLAFSSON
ARKITEKT OG SKIPULAGSFRÆÐINGUR

[Handwritten signature]

24