



Innanhúss
Veggir
á milli eignarluta eru úr 2 x 7 cm gífssteinum með loftrúmi á milli steina,
Brunaþol veggja 180 mín og hljóðeinagrunn 60 db
Loft eru tekin niður með gífsplötum að gífsveggjum
milliloft er smíðað úr járn og timbri
Útanhúss

Þaki er líft að hluta og einangrað með steinulí og klætt með gífsplötum að innan en
bárujárn að utan. Gluggar eru á kvisti og er brunaop þar um
Inngangssvalir eru smíðaðar úr járn og timbri. Járnvinklum er fest á vegg með
múrbotum eftir nánari útfærslu verkfræðings
Byggt er inntaks- og lagnarými undir útbyggingu.

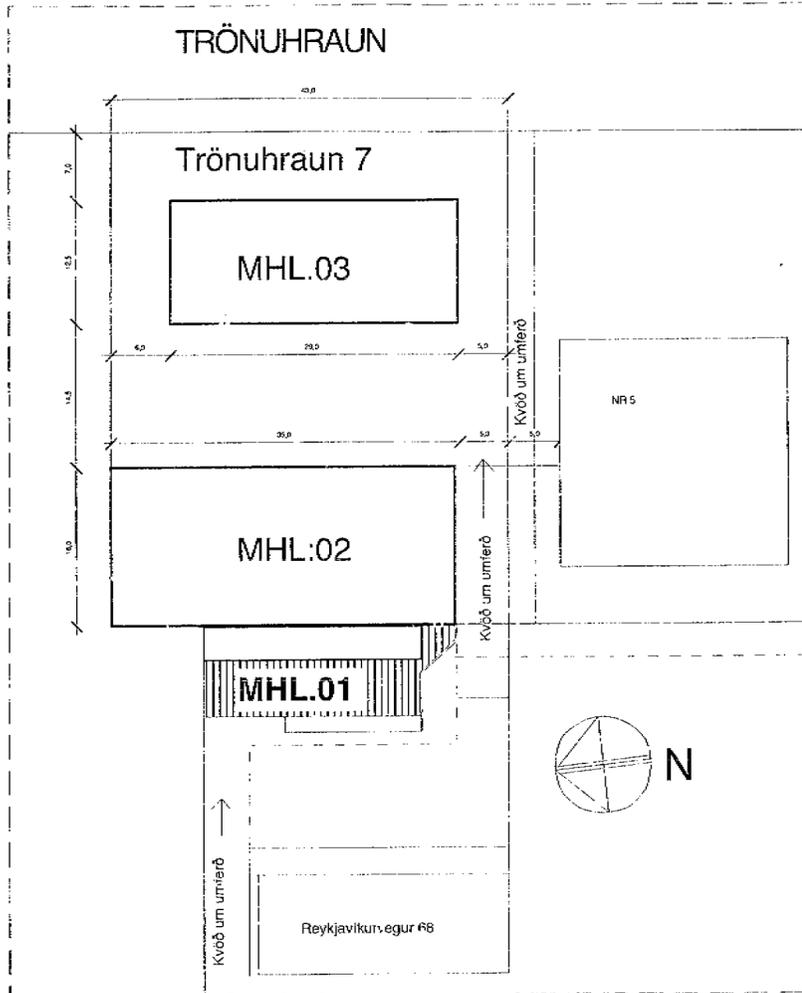


AFSTÖÐUMYND, 1:500


*Scmp MHL.02.
Kjallari
Abraham B. Shaviki
Gunnar Hjartarson*

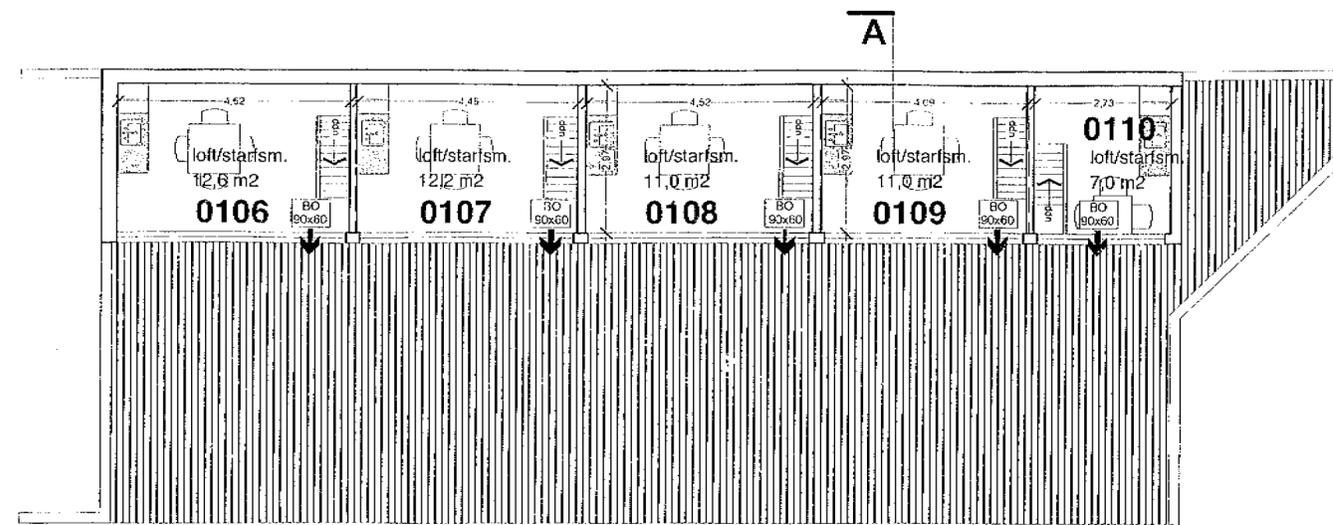

MILLILOFT

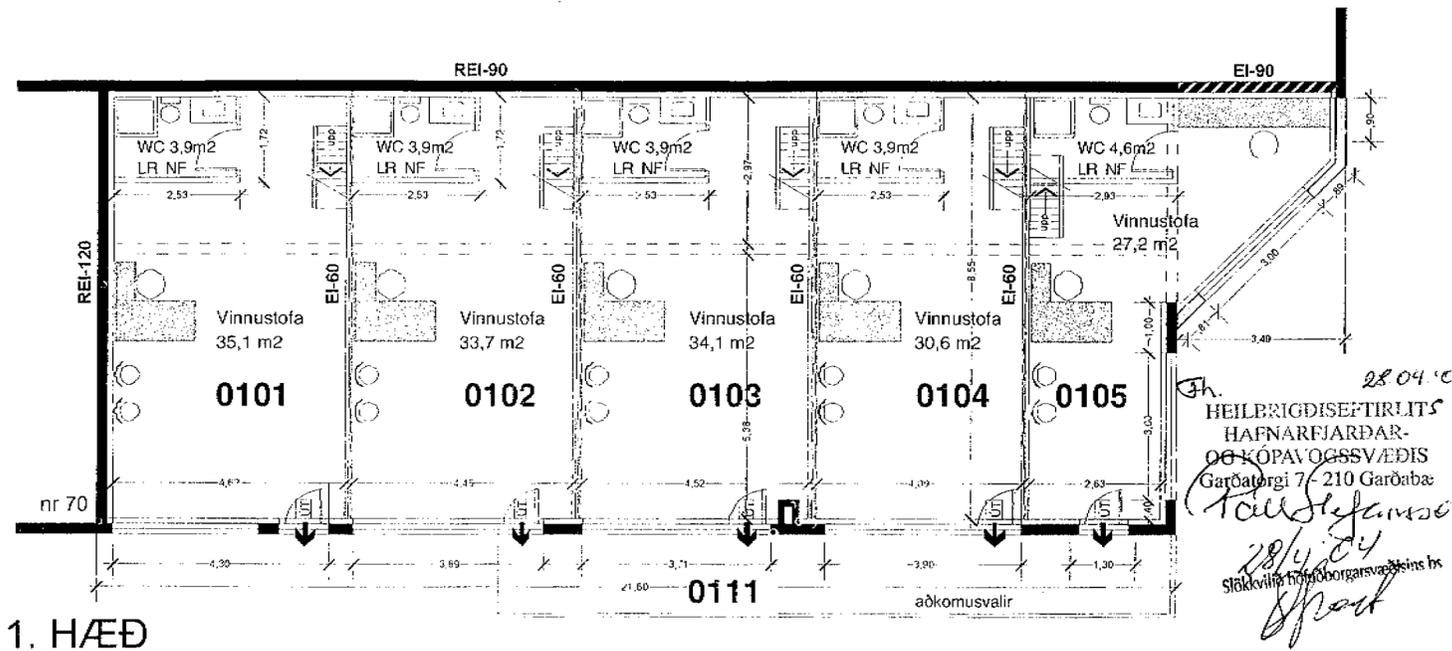


1. HÆÐ

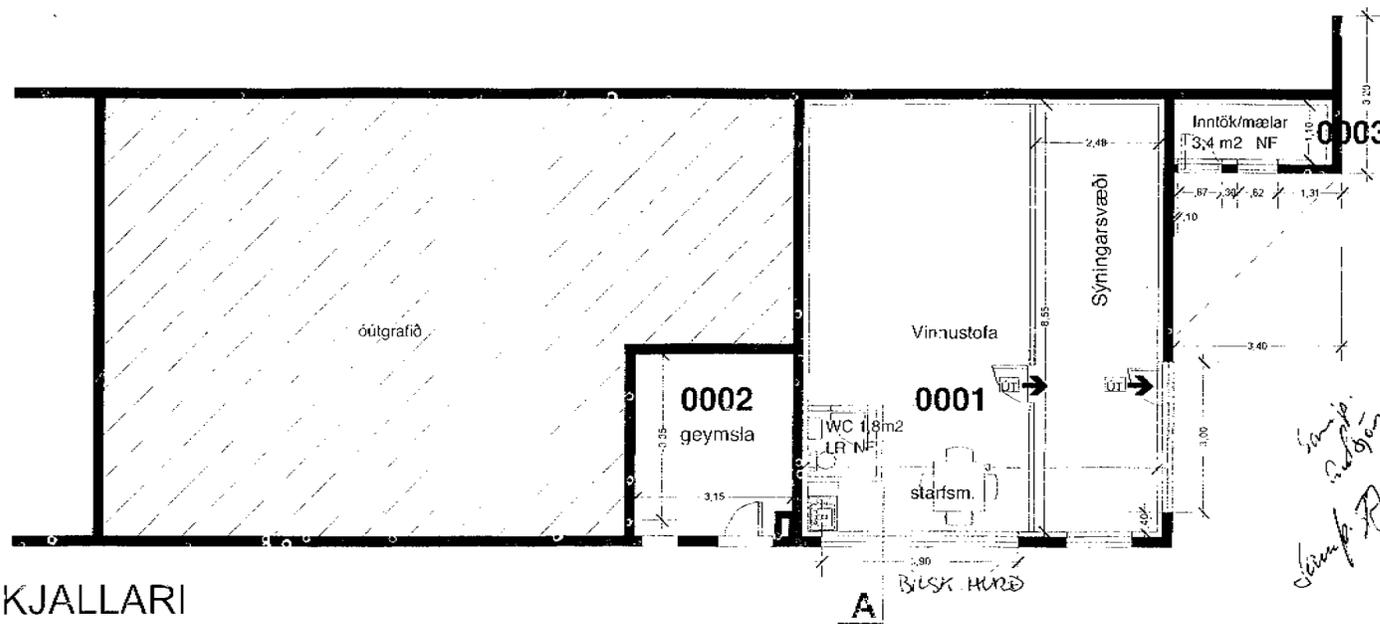

KJALLARI

Byggingarfulltrúi
samþykkir erindið.
11 MAI 2004
Bent skal á að samþykkt þessi verður ekki virk
fyrir ein eftir þinglýsingu eignaskiptafrlýsingar-
innar og skráningu hennar hjá Efastofnartali ríkissins.
Byggingarfulltrúinn í Hafnarfiði
Fh. Kristján Þórarinnsson

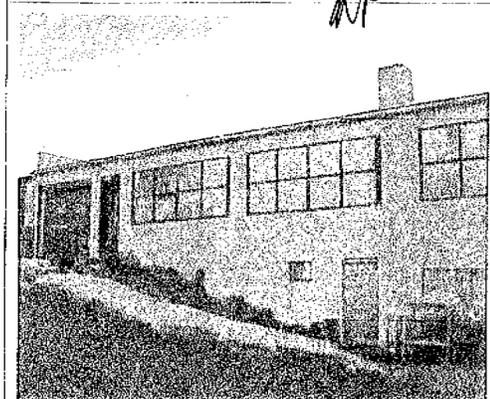

Núverandi bygging

Trönuhraun 7, Hf.
breyting á matshluta 01
afstm./ grunnmyndir

1

Öll mál afhugist á staðnum.
TEIKN:
M: 1.500 / 1:100
DAGS: "04-02-04
NR:
BREYTT: "04-03-20 (eldvarnir ofl.) "04-03-26 (skráin innr.)
"04-04-05 (inntaksnými)

SKIPULAGS- ARKITEKTA- OG
VERKFRÆÐISTOFAN EHF

Garðastræti 17
101 Reykjavík
sími: 561-6577
fax : 561-6571
skipark@centrum.is

GESTUR ÓLAFSSON
ARKITEKT OG SKIPULAGSFRÆÐINGUR