





Samþykkt þann

14.06.1999

Trönuhraun 3 Hanarfirði
E.Þ. Rasmussen

JK

Úr Gildi

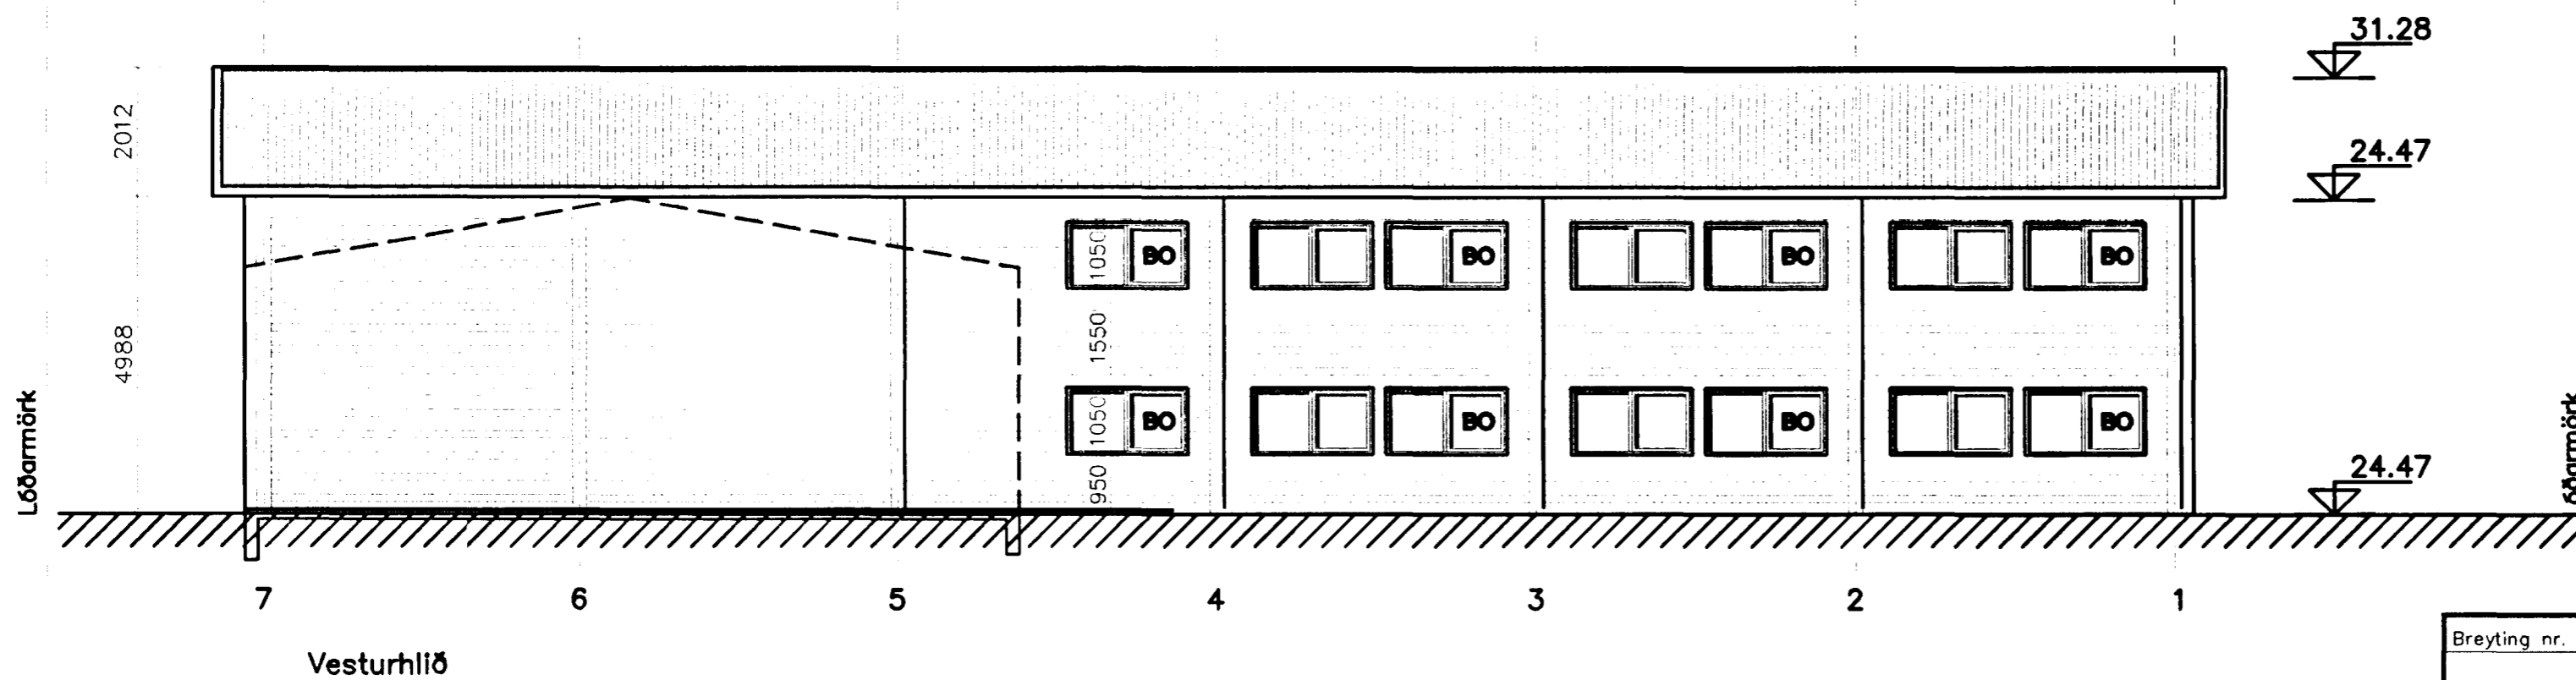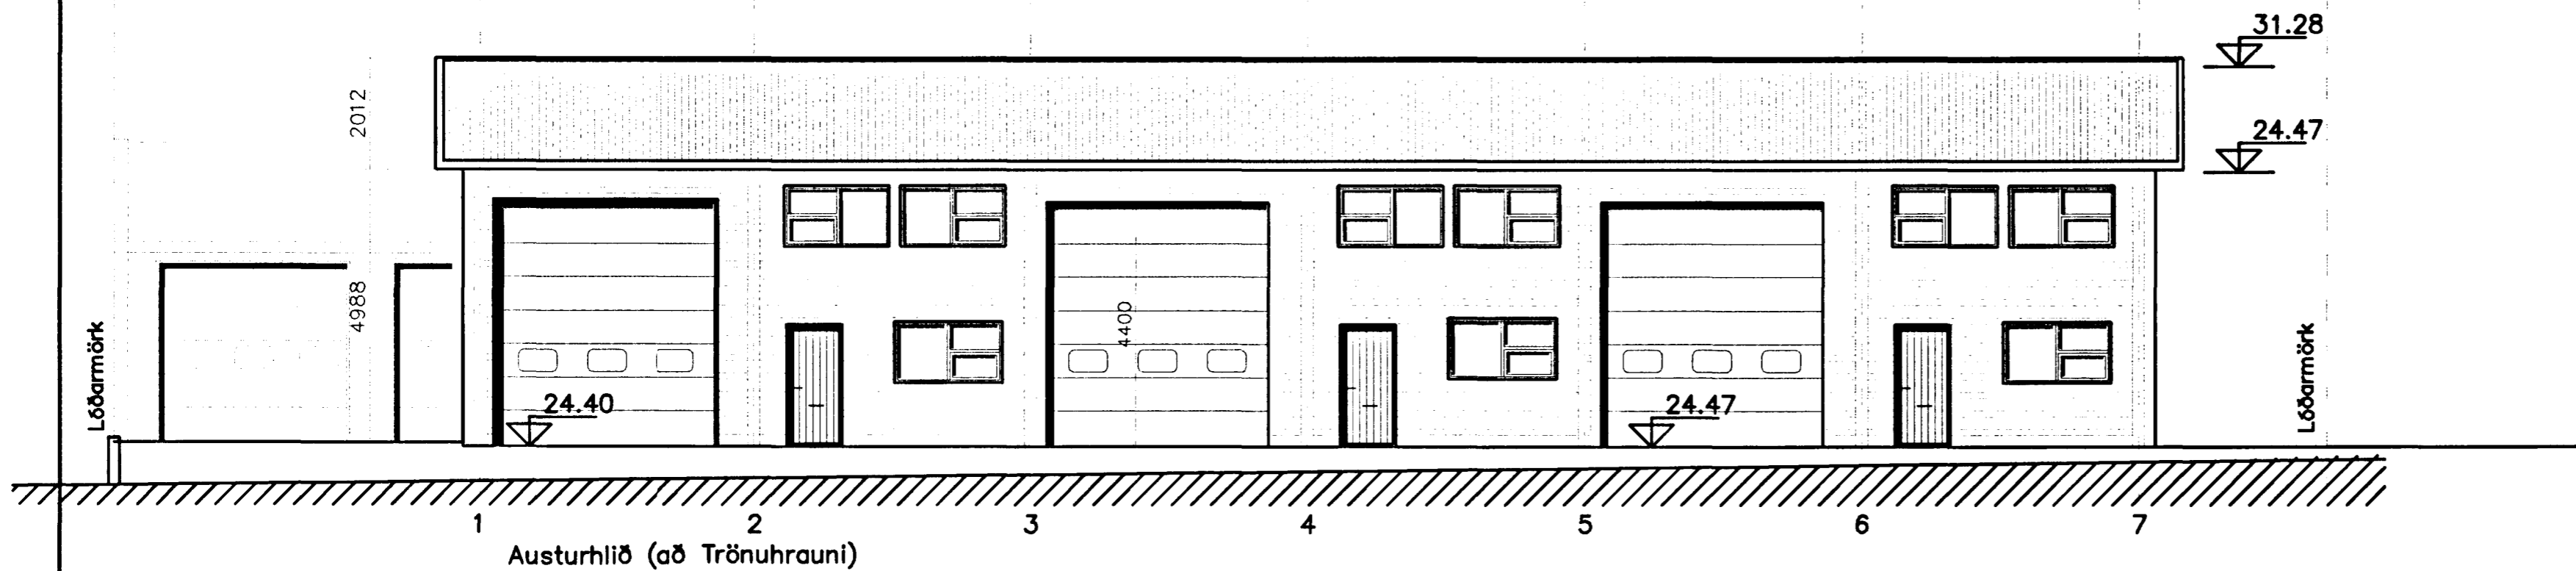

Sjá byggingarlýsingu á blaði 304.1.1

Breyting nr.	Hverju breytt	dags	undirr.	samb.
TEIKNISTOFAN NYBYLI		Nýbýlavegur 22 200 Kópavogur Sími 554-0098 Kt. 180449.4699		
Hönnuður:	Undirritun:	Verk nr. 304		
Sigurður I Ólafsson	Yfirfarið af Samþykkt af	Skilbarnafni Trönuhr1	Dags. 15.06.99	Kvarði 1:100
Trönuhraun 3 Hanarfirði		Útlit A- og Vestur hlíð		
3.óf. Byggingarteikningar		304.1.4	Útgáfa 1	Blað 4/5