




Speið blað 0

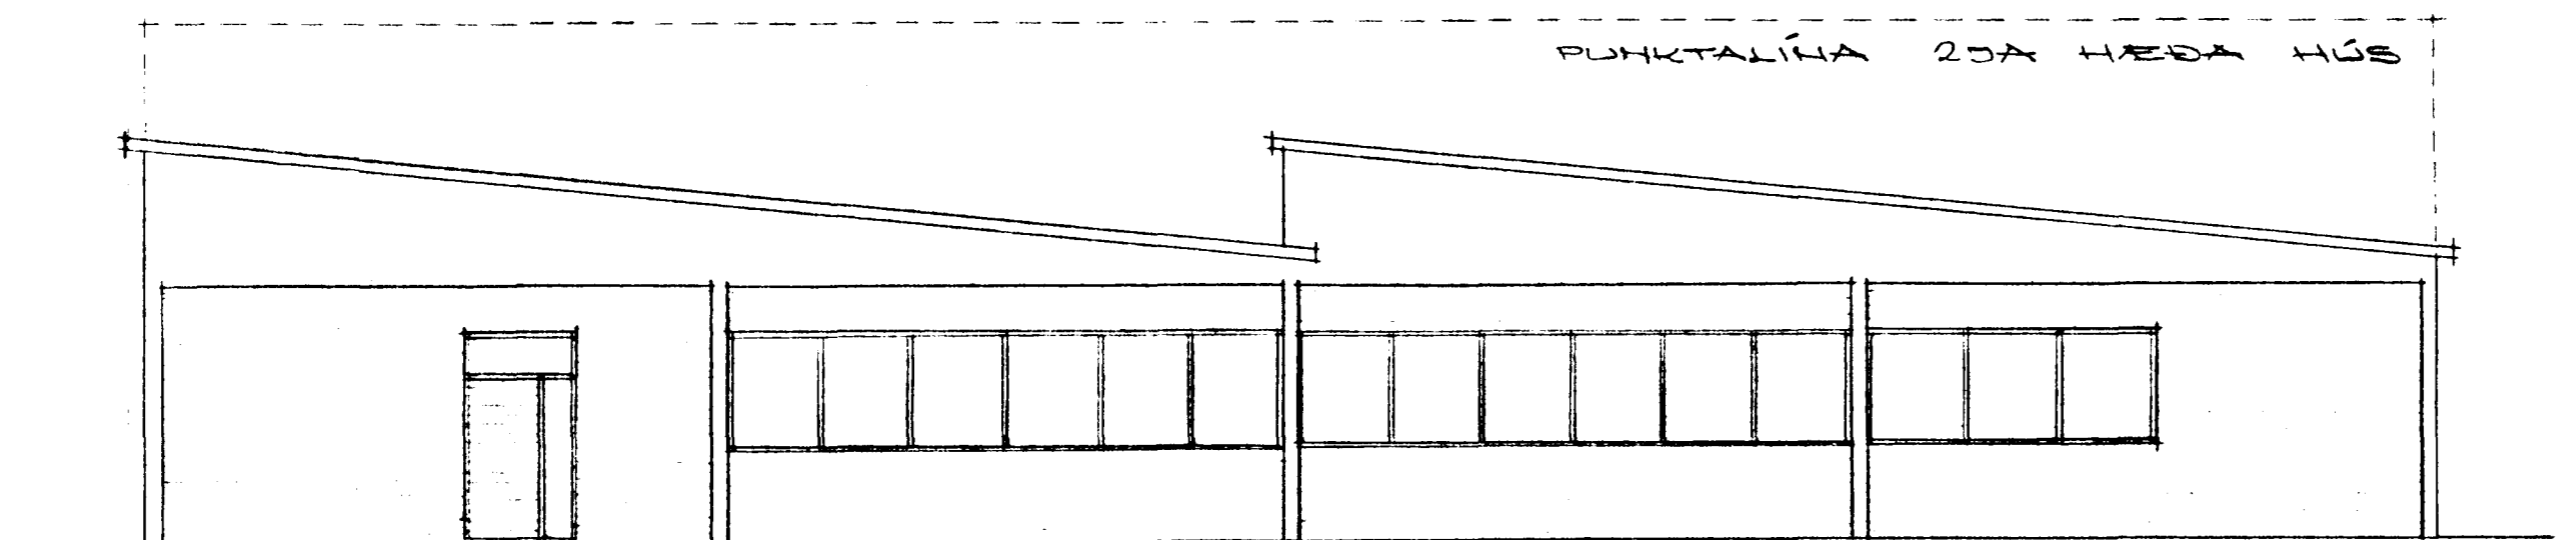

AUSTUR EFTIR 1. OG 2. ÁFANGA
HVERFUR VÍÐ 2JA HEDA HÚS

DGG					TRÖNUNARUN NR. 5. IÐNADARHÚSNÆÐI ÚTLIT	
TEIKN NR.	VERK NR.	DAGS.	TEIKN.	KYRDI.	BLAÐ NR.	
		28.7.73	DGG.MG	1:100	6	