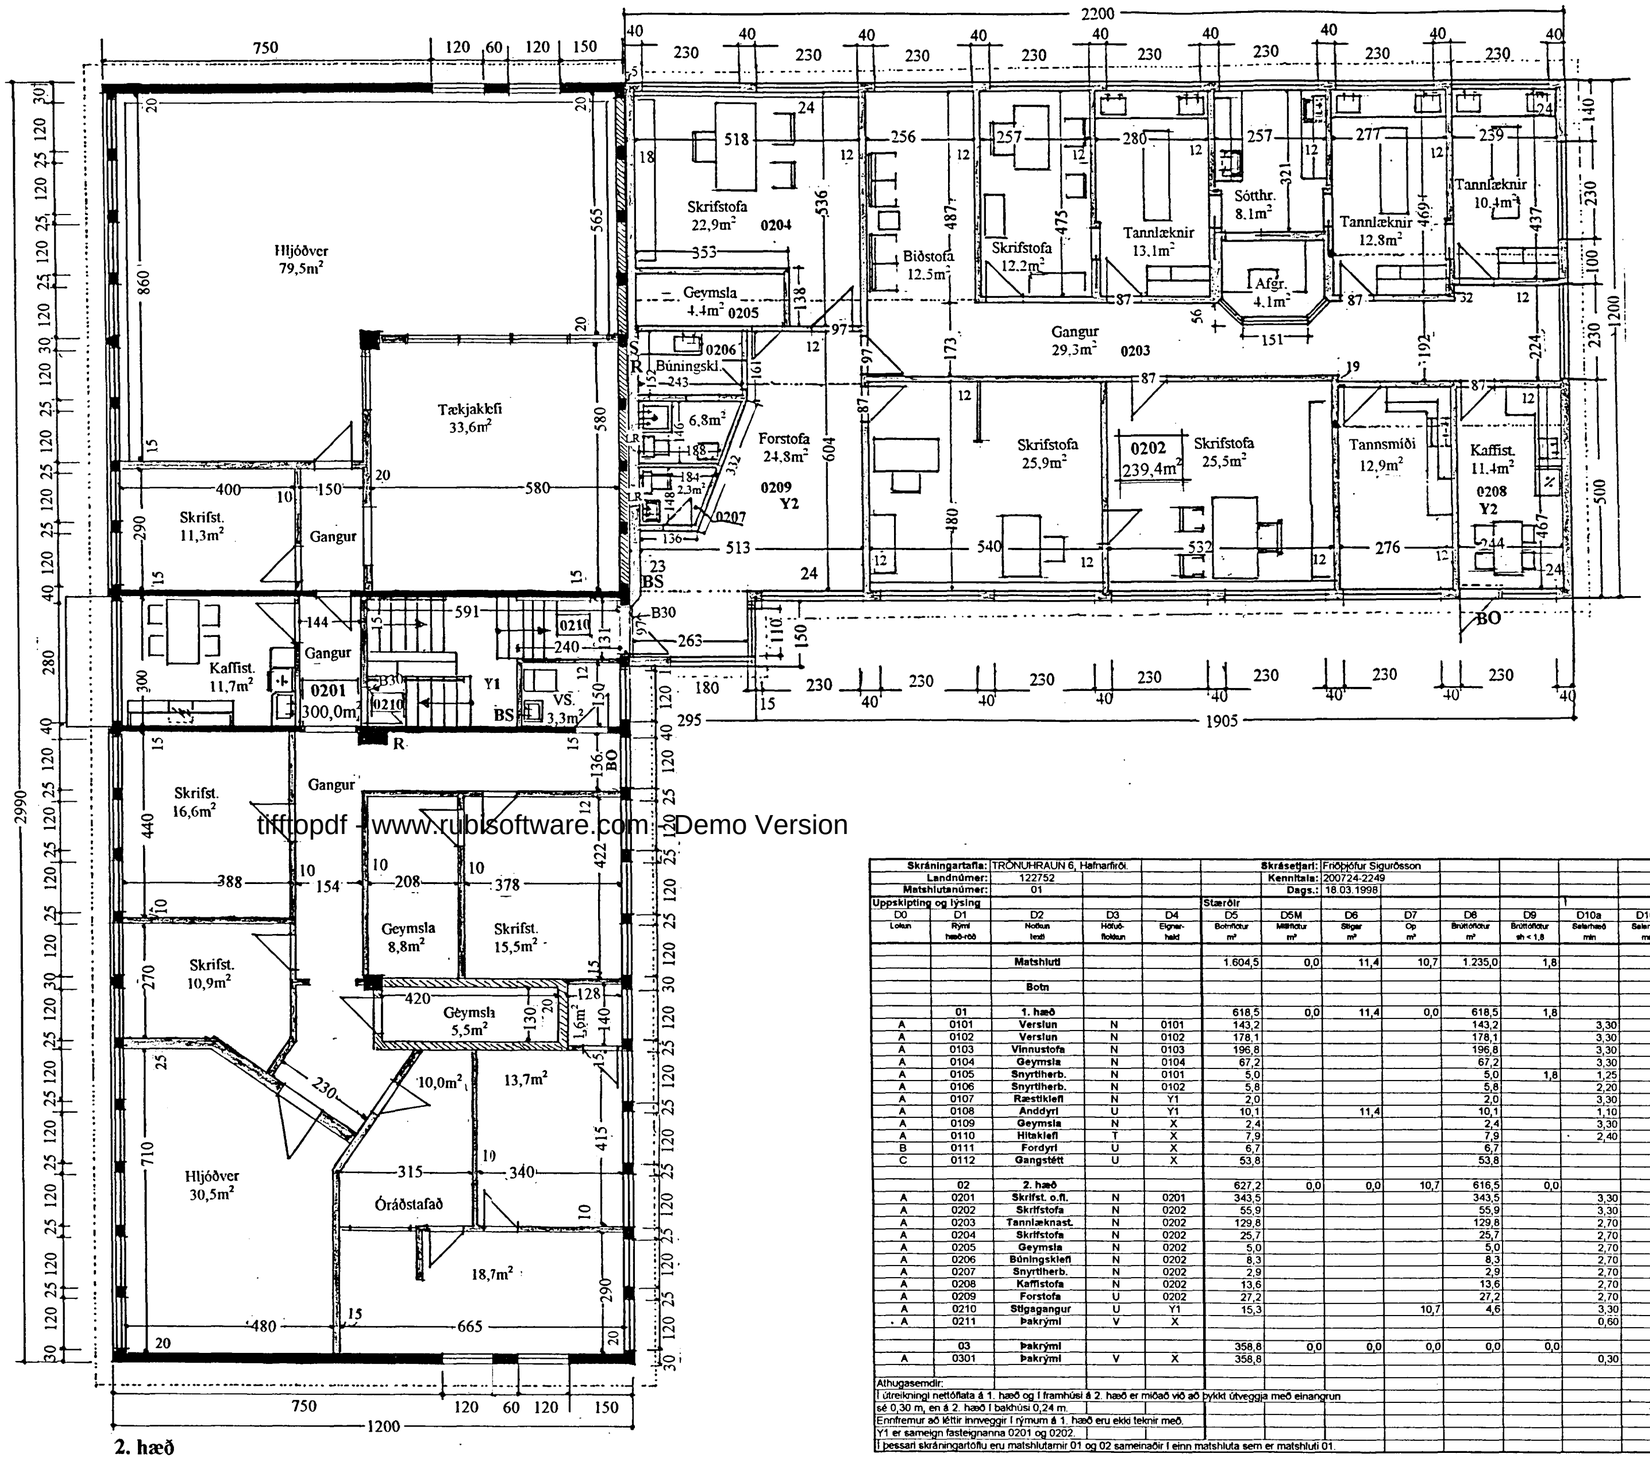


2. hæð

tiftopdf - www.rubisoftware.com - Demo Version

HEILBRIGÐISEFTIRLIT
HAFNARFJARÐARSVÆÐIS
Heilsugæslustöðinni Sólvangi
Pósthólf 440 - 222 Hafnarfjörður
Sími 565 2600
2. apríl 1998
Gestur H. Eiríksson

Samþykkt þann
06 APR. 1998
Byggingafulltrúinn í Hafnarfirði
Erlendur Hjálmarsson

| Skráningartafla: | TRÖNUHRAUN 6, Hafnarfirði | | | Skrásetjari: | Friðþjófur Sigurðsson | | | | | | | | | | | | |
|---|---|---|---|---|---|---|---|---|---|---|---|---|---|---|---|---|---|
| Landnúmer: | 122752 | | | Kennitala: | 200724-2249 | | | | | | | | | | | | |
| Matshlutanúmer: | 01 | | | Dags.: | 18.03.1998 | | | | | | | | | | | | |
| Uppskipting og lýsing | | | | Stærðir | | | | | | | | | | | | | |
| D0 | D1 | D2 | D3 | D4 | D5 | D5M | D6 | D7 | D8 | D9 | D10a | D10b | D11 | D12 | D16 | | D17 |
| Lokun | Rými hæð-röð | Notkun texti | Hólfa-flokkun | Eignar-hald | Bokfærður m² | Millifærður m² | Stigar m² | Op m² | Brúttóflötur m² | Brúttóflötur sh < 1,8 | Salarhæð min | Salarhæð max | Brúttó rúmmál m³ | Nettóflötur m² | Birt fermetrar m² | Reiknitala skiptarúmmáls | Skipta-rúmmál m³ |
| | | **Matshluti** | | | 1.604,5 | 0,0 | 11,4 | 10,7 | 1.235,0 | 1,8 | | | 4.461,7 | 1.120,5 | 1.206,2 | | 3.595,6 |
| | | **Botn** | | | | | | | | | | | 123,7 | | | | |
| | 01 | **1. hæð** | | | 618,5 | 0,0 | 11,4 | 0,0 | 618,5 | 1,8 | | | 2.041,0 | 567,4 | 594,3 | | 1.846,9 |
| A | 0101 | Verslun | N | 0101 | 143,2 | | | | 143,2 | | 3,30 | 3,30 | 472,6 | 131,5 | 143,2 | | 434,0 |
| A | 0102 | Verslun | N | 0102 | 178,1 | | | | 178,1 | | 3,30 | 3,30 | 587,7 | 166,5 | 178,1 | | 549,4 |
| A | 0103 | Vinnustofa | N | 0103 | 196,8 | | | | 196,8 | | 3,30 | 3,30 | 649,4 | 181,9 | 196,8 | | 600,3 |
| A | 0104 | Geymsla | N | 0104 | 67,2 | | | | 67,2 | | 3,30 | 3,30 | 221,8 | 59,2 | 67,2 | | 195,4 |
| A | 0105 | Snyrtiherb. | N | 0101 | 5,0 | | | | 5,0 | 1,8 | 1,25 | 2,20 | 9,5 | 4,4 | 3,2 | 1,90 | 8,4 |
| A | 0106 | Snyrtiherb. | N | 0102 | 5,8 | | | | 5,8 | | 2,20 | 3,30 | 15,5 | 5,2 | 5,8 | 2,75 | 14,3 |
| A | 0107 | Ræstiklefi | N | Y1 | 2,0 | | | | 2,0 | | 3,30 | 3,30 | 6,6 | 1,7 | | | 5,6 |
| A | 0108 | Anddyri | U | Y1 | 10,1 | | 11,4 | | 10,1 | | 1,10 | 3,30 | 44,8 | 8,9 | | 4,44 | 39,5 |
| A | 0109 | Geymsla | N | X | 2,4 | | | | 2,4 | | 3,30 | 3,30 | 7,9 | 1,8 | | | |
| A | 0110 | Hitaklefi | T | X | 7,9 | | | | 7,9 | | 2,40 | 3,30 | 25,2 | 6,3 | | | |
| B | 0111 | Fordyri | U | X | 6,7 | | | | 6,7 | | | | | | | | |
| C | 0112 | Gangstétt | U | X | 53,8 | | | | 53,8 | | | | | | | | |
| | 02 | **2. hæð** | | | 627,2 | 0,0 | 0,0 | 10,7 | 616,5 | 0,0 | | | 2.027,9 | 553,1 | 611,9 | | 1.748,7 |
| A | 0201 | Skrifst. o.fl. | N | 0201 | 343,5 | | | | 343,5 | | 3,30 | 3,30 | 1.133,5 | 300,0 | 343,5 | | 990,0 |
| A | 0202 | Skrifstofa | N | 0202 | 55,9 | | | | 55,9 | | 3,30 | 3,30 | 166,6 | 51,4 | 55,9 | 2,98 | 153,2 |
| A | 0203 | Tannlæknast. | N | 0202 | 129,8 | | | | 129,8 | | 2,70 | 3,45 | 386,8 | 115,4 | 129,8 | 2,98 | 343,9 |
| A | 0204 | Skrifstofa | N | 0202 | 25,7 | | | | 25,7 | | 2,70 | 3,45 | 76,6 | 22,9 | 25,7 | 2,98 | 68,2 |
| A | 0205 | Geymsla | N | 0202 | 5,0 | | | | 5,0 | | 2,70 | 3,45 | 14,9 | 4,4 | 5,0 | 2,98 | 13,1 |
| A | 0206 | Búningsklefi | N | 0202 | 8,3 | | | | 8,3 | | 2,70 | 3,45 | 24,7 | 6,8 | 8,3 | 2,98 | 20,3 |
| A | 0207 | Snyrtiherb. | N | 0202 | 2,9 | | | | 2,9 | | 2,70 | 3,45 | 8,6 | 2,3 | 2,9 | 2,98 | 6,9 |
| A | 0208 | Kaffistofa | N | 0202 | 13,6 | | | | 13,6 | | 2,70 | 3,45 | 40,5 | 11,4 | 13,6 | 2,98 | 34,0 |
| A | 0209 | Forstofa | U | 0202 | 27,2 | | | | 27,2 | | 2,70 | 3,45 | 81,1 | 24,8 | 27,2 | 2,98 | 73,9 |
| A | 0210 | Stigagangur | U | Y1 | 15,3 | | | 10,7 | 4,6 | | 3,30 | 3,30 | 50,5 | 13,7 | | | 45,2 |
| A | 0211 | Þakrými | V | X | | | | | | | 0,60 | 0,90 | 44,1 | | | | |
| | 03 | **Þakrými** | | | 358,8 | 0,0 | 0,0 | 0,0 | 0,0 | 0,0 | | | 269,1 | 0,0 | 0,0 | | 0,0 |
| A | 0301 | Þakrými | V | X | 358,8 | | | | | | 0,30 | 1,20 | 269,1 | | | | |

Athugasemdir:
Í útreikningi nettóflata á 1. hæð og í framhúsi á 2. hæð er miðað við að þykkt útveggja með einangrun sé 0,30 m, en á 2. hæð í bakhúsi 0,24 m.
Ennfremur að léttir innveggir í rýmum á 1. hæð eru ekki teknir með.
Y1 er sameign fasteignanna 0201 og 0202.
Í þessari skráningartöflu eru matshlutarnir 01 og 02 sameinaðir í einn matshluta sem er matshluti 01.

**BLAÐ 2**

**TRÖNUHRAUN 6**
**Hafnarfirði**

**Grunnmynd 2. hæðar**
**1 : 100**
**Skráningartafla**

**Hafnarfirði, 18.mars 1998**

**Friðþjófur Sigurðsson**