# FLATAHRAUN 7 HAFNARFIRÐI.

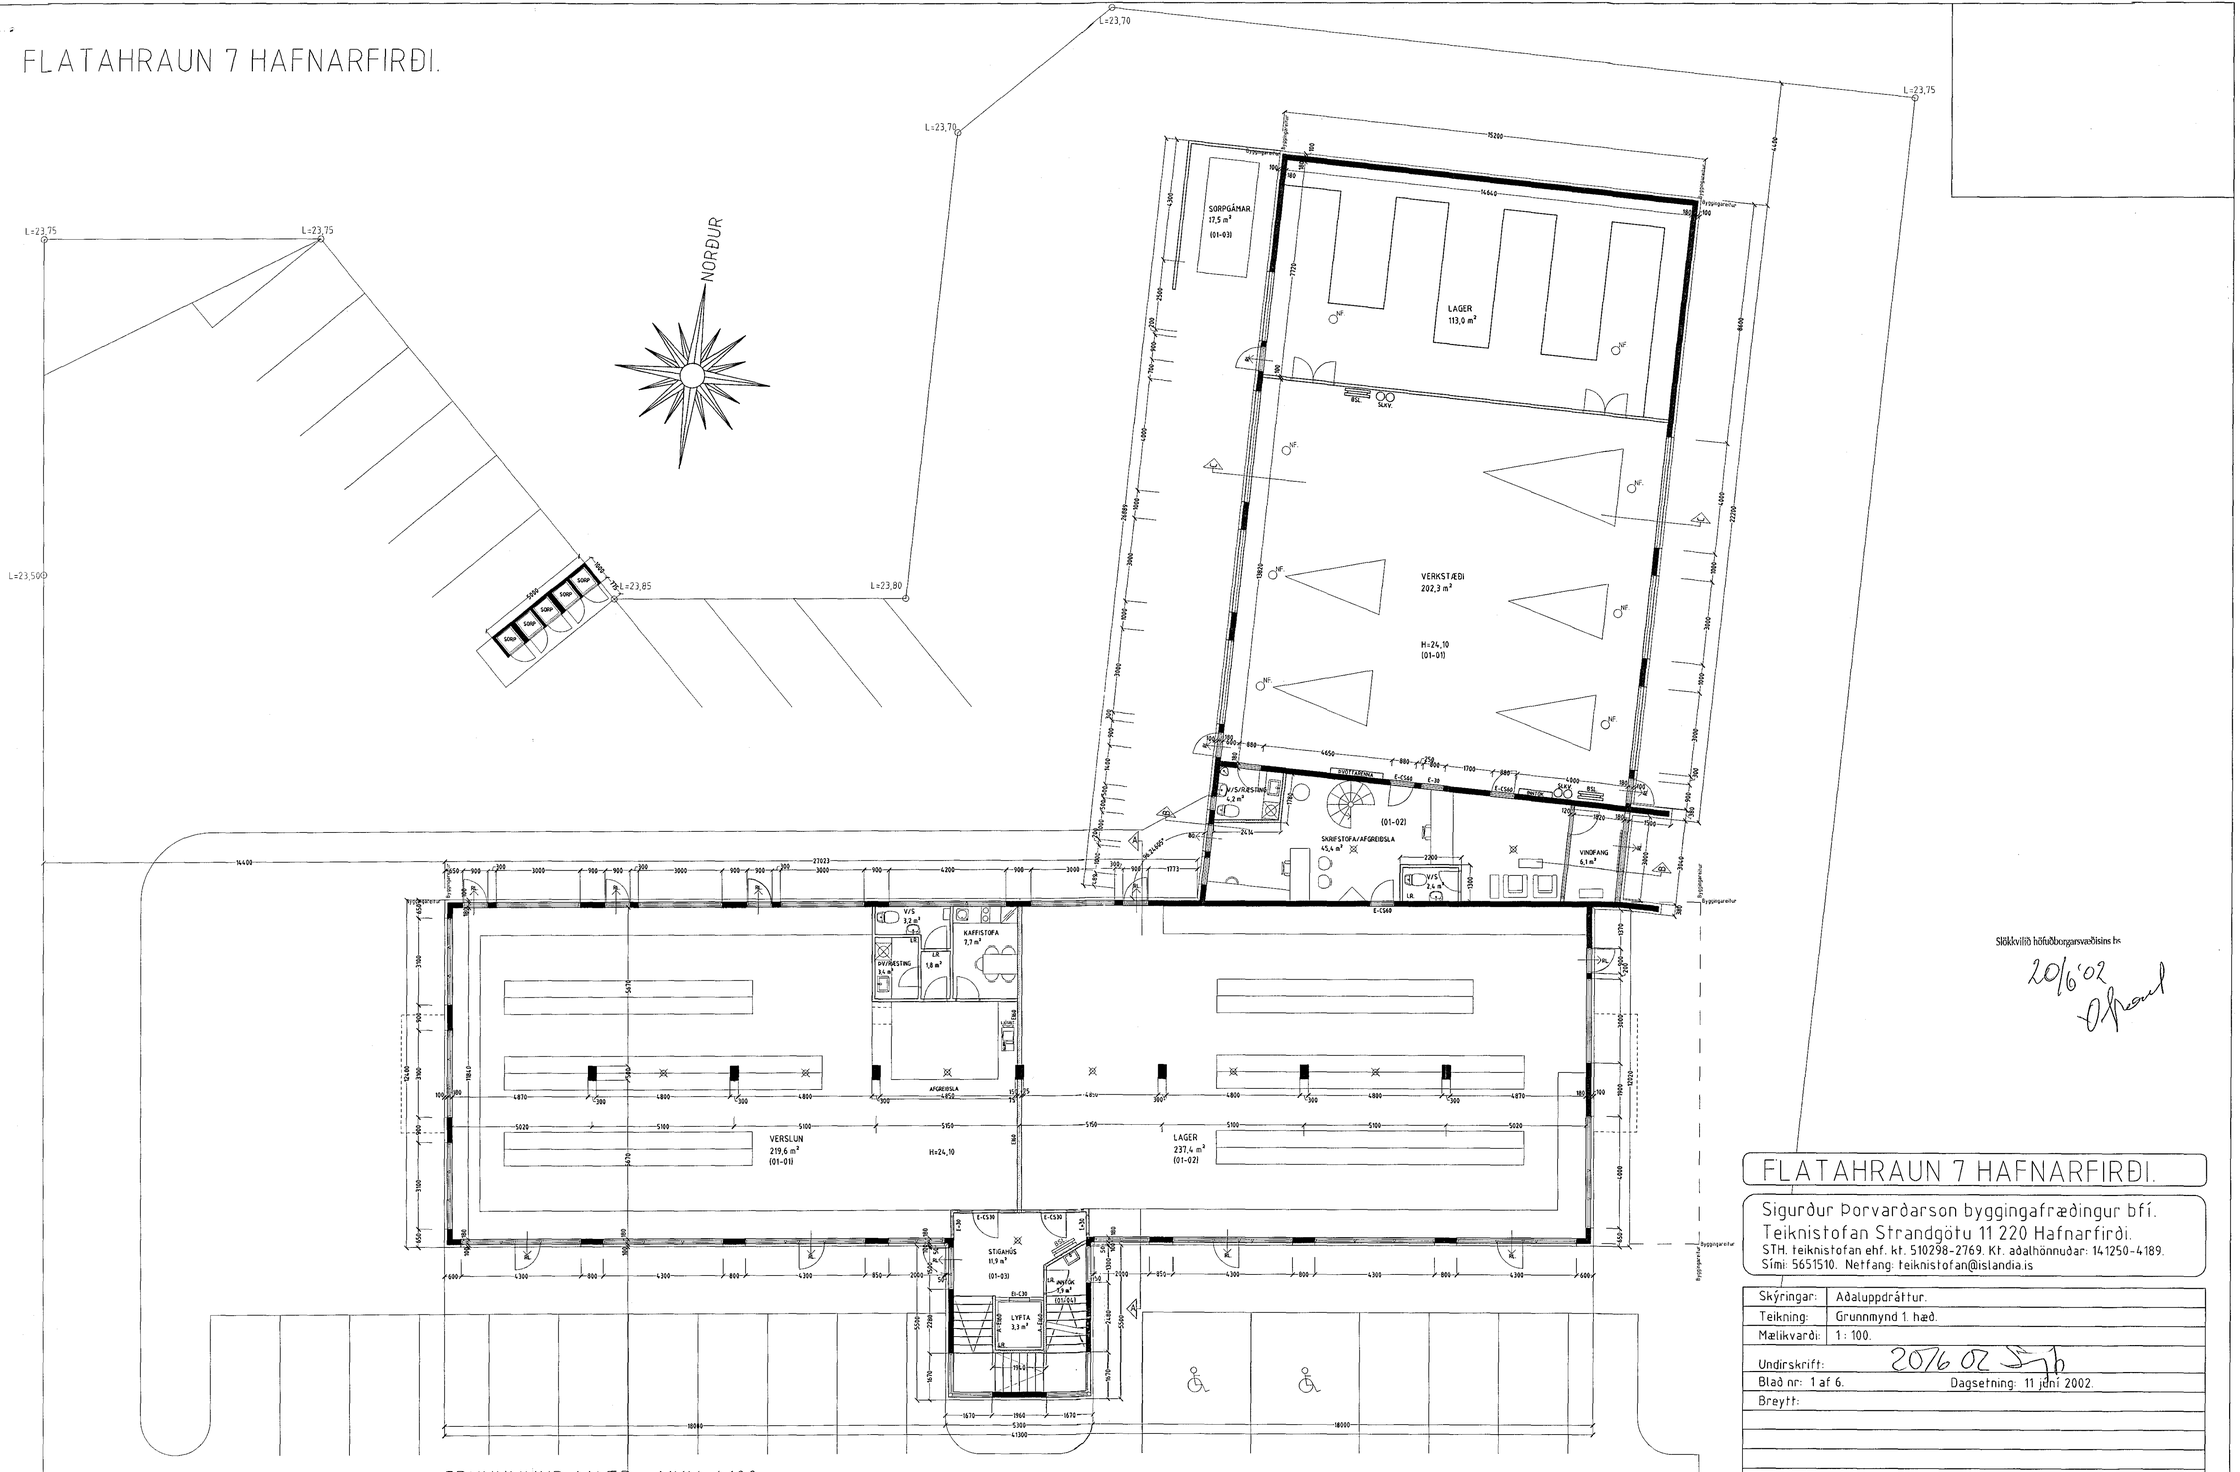


GRUNNMYND 1 HÆÐ. MKV. 1:100.

FLATAHRAUN 7 HAFNARFIRÐI.

Slökkvilið höfuðborgarsvæðisins bs
20/6'02

FLATAHRAUN 7 HAFNARFIRÐI.


Sigurður Þorvarðarson byggingafræðingur bfí.
Teiknistofan Strandgötu 11 220 Hafnarfirði.
STH. teiknistofan ehf. kt. 510298-2769. Kt. aðalhönnuðar: 141250-4189.
Sími: 5651510. Netfang: teiknistofan@islandia.is


| | |
|---|---|
| Skýringar: | Aðaluppdráttur. |
| Teikning: | Grunnmynd 1. hæð. |
| Mælikvarði: | 1 : 100. |
| Undirskrift: | 20/6 02 |
| Blað nr: 1 af 6. | Dagsetning: 11 júní 2002. |
| Breytt: | |