FLATAHRAUN 7 HAFNARFIRÐI.

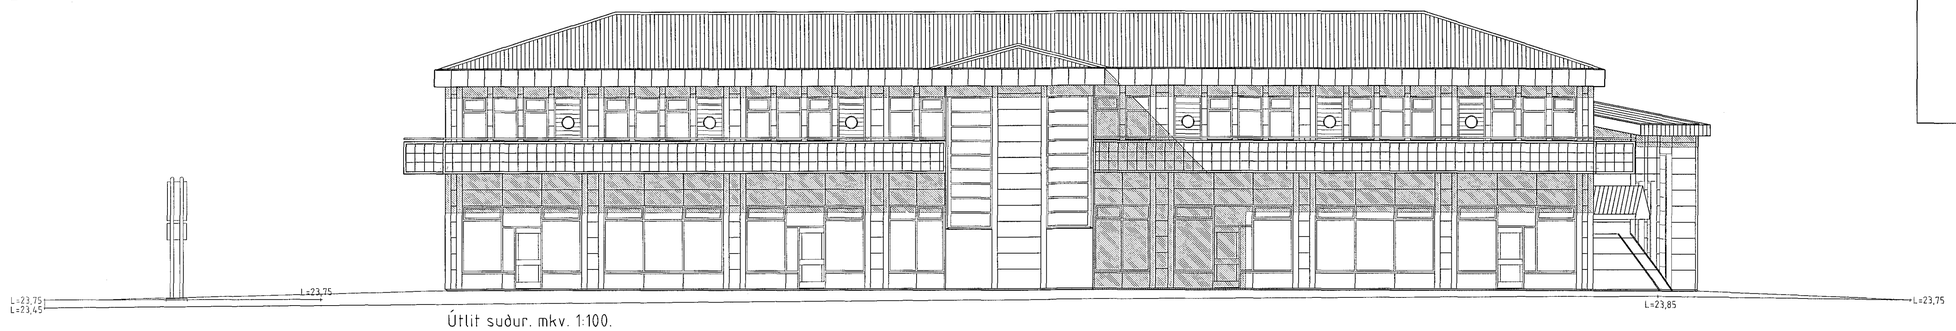

Útlit suður. mkv. 1:100.

Útlit vestur. mkv. 1:100.

Útlit austur. mkv. 1:100.

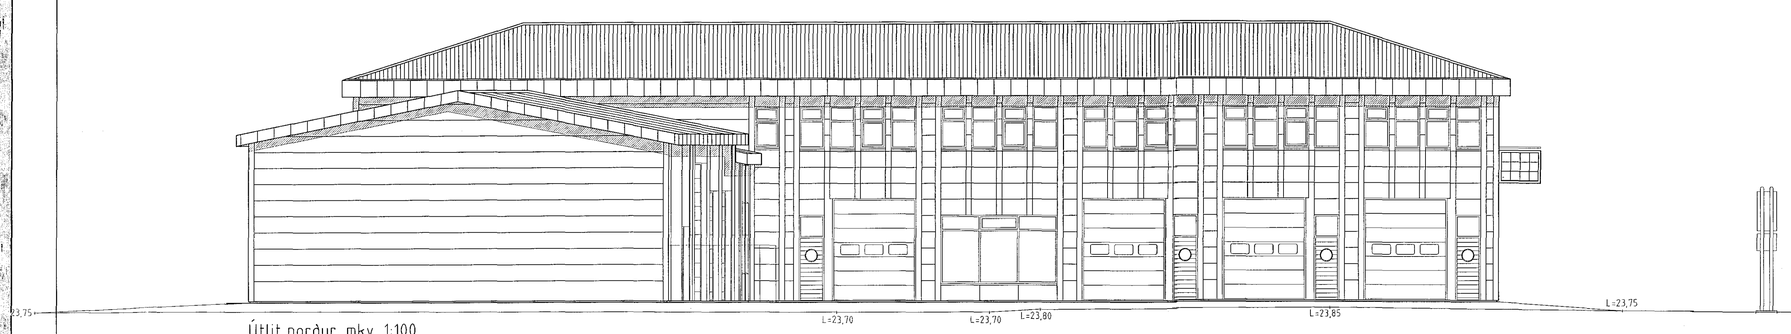

Útlit norður. mkv. 1:100.

Slökkvilið höfuðborgarsvæðisins bs
20/6'02

FLATAHRAUN 7 HAFNARFIRÐI.

Sigurður Þorvarðarson byggingafræðingur bfí.
Teiknistofan Strandgötu 11 220 Hafnarfirði.
STH. teiknistofan ehf. kt. 510298-2769. Kt. aðalhönnuðar: 141250-4189.
Sími: 5651510. Netfang: teiknistofan@islandia.is

Skýringar:	Aðaluppdráttur.
Teikning:	Útlitsmyndir.
Mælikvarði:	1 : 100.
Undirskrift:	20/6 02
Blað nr: 4 af 6.	Dagsetning: 11 júní 2002.
Breytt:	