FLATAHRAUN 7 HAFNARFIRÐI.

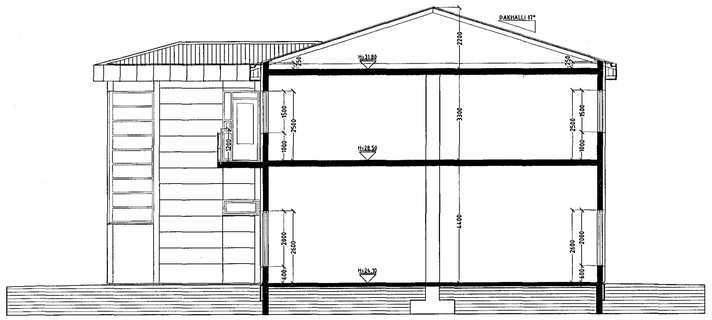

SNIÐ A-A MKV. 1:100.

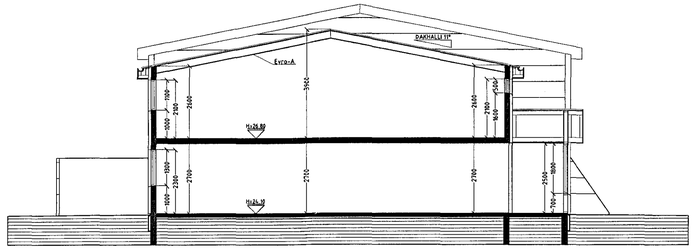

SNIÐ B-B MKV. 1:100.

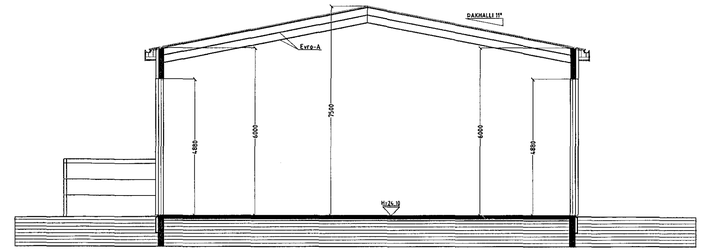

SNIÐ C-C MKV. 1:100.

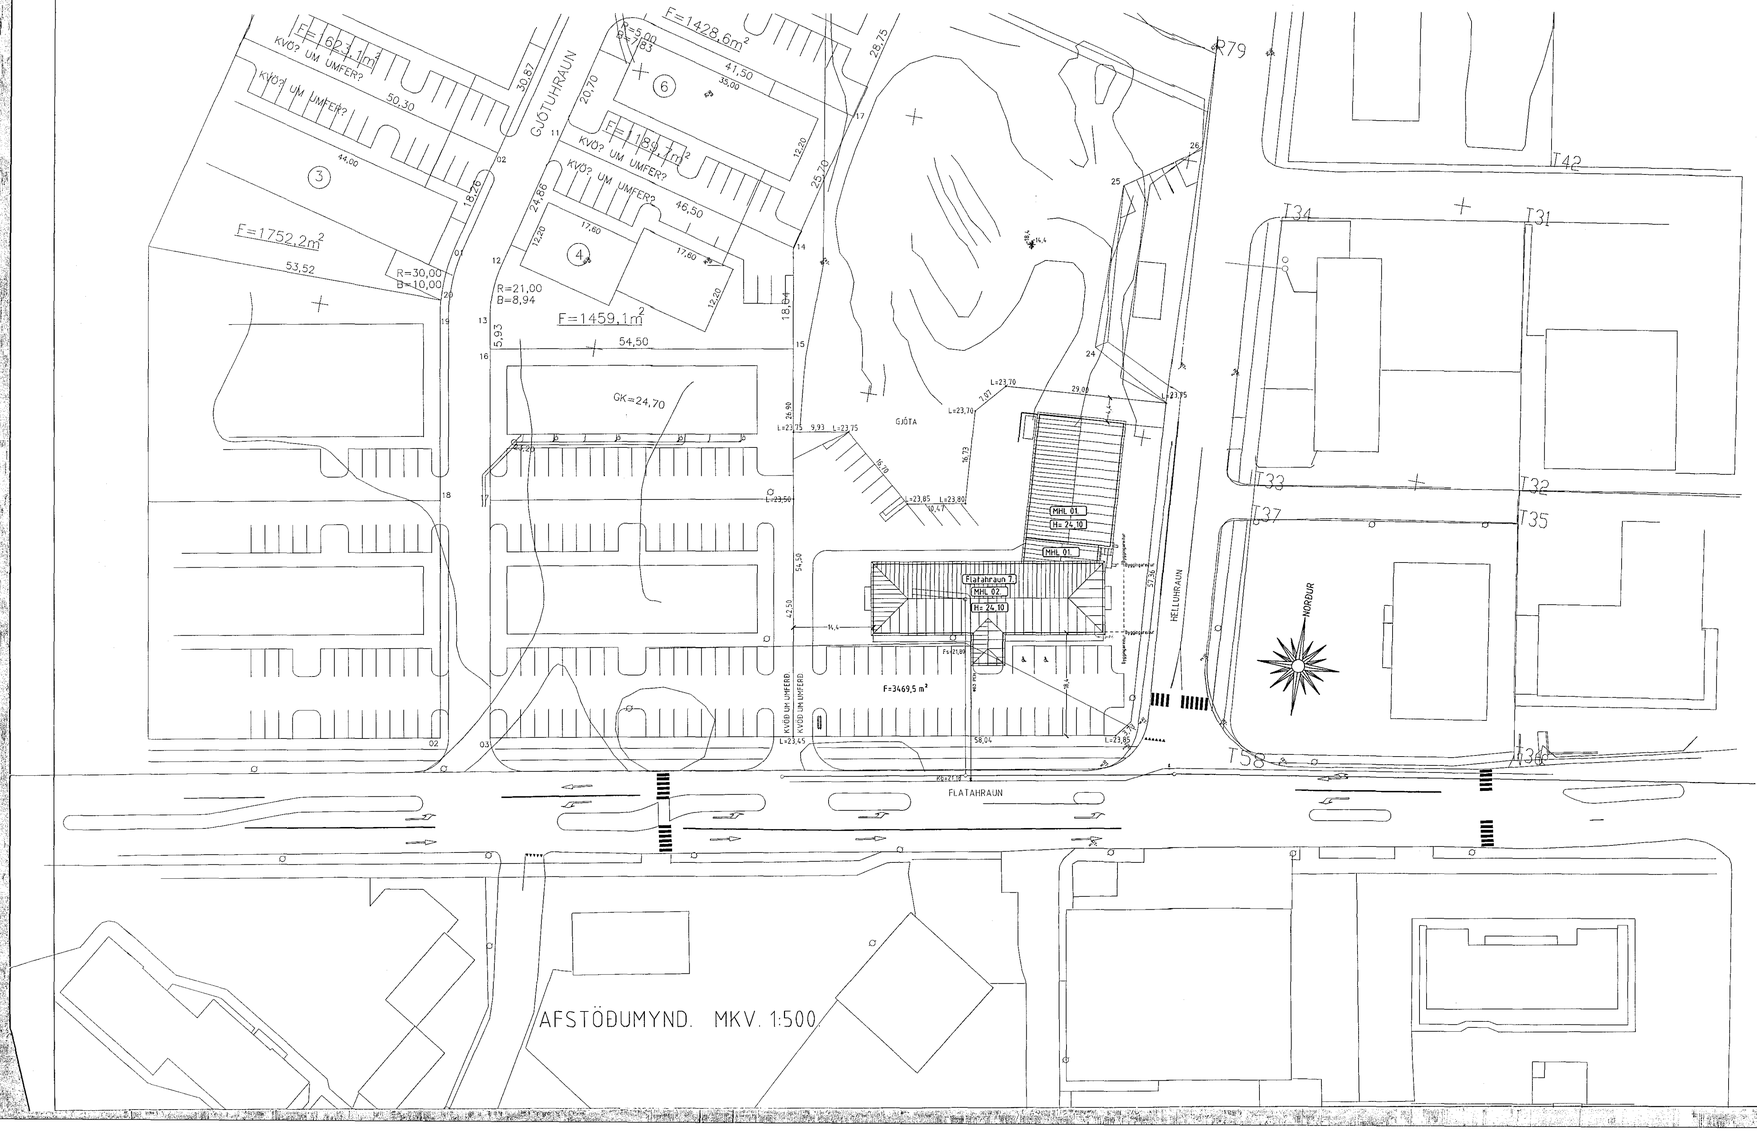

AFSTÖÐUMYND. MKV. 1:500.

Slökkvilið höfuðborgarsvæðisins bs.
20/6'02

FLATAHRAUN 7 HAFNARFIRÐI.

Sigurður Þorvarðarson byggingafræðingur bfí.
Teiknistofan Strandgötu 11 220 Hafnarfirði.
STH. teiknistofan ehf. kt. 510298-2769. Kt. aðalhönnuðar: 141250-4189.
Sími: 5651510. Netfang: teiknistofan@islandia.is

Skýringar:	Aðaluppdráttur.
Teikning:	Sniðmyndir og afstöðumynd.
Mælikvarði:	1 : 100 og 1 : 500.
Undirskrift:	20/6 02
Blað nr: 3 af 6.	Dagsetning: 11 júní 2002.
Breytt:	