TRÖNUHRAUN 7 HAFNARFIRÐI

Samþykkt þann
12 SEPT. 2003
Byggingafulltrúinn í Hafnarfirði
Erlendur Hjálmarsson

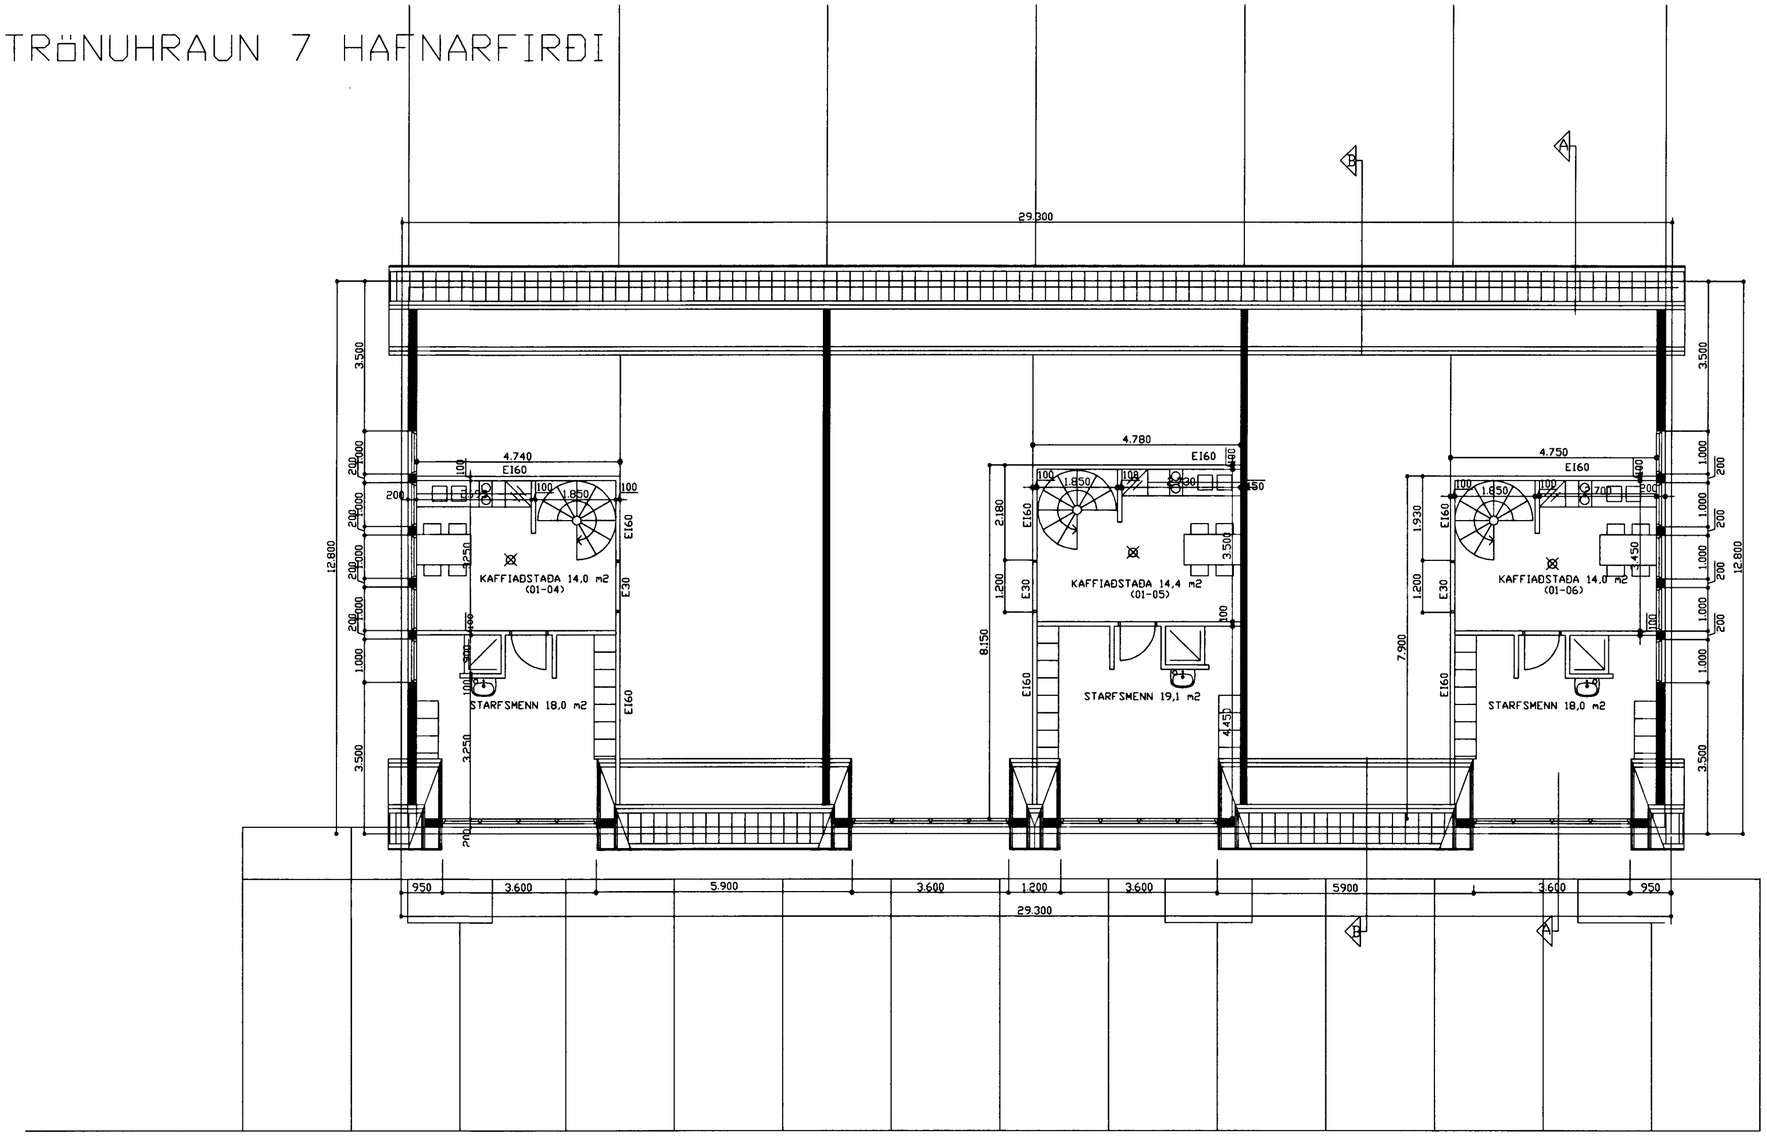

GRUNNMYND 2 HÆÐ MKV. 1:100.

Varðandi frekari málsetningar, sjá sérteikningar aðalhönnuðar í mkv. 1:50.
Séruppdrættir skulu unnir þegar aðaluppdrættir hafa verið samþykktir af byggingaryfirvöldum.

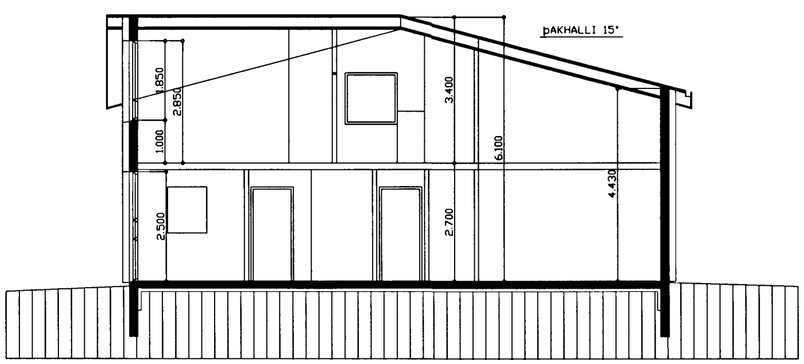

SNIÐ A-A MKV. 1:100.

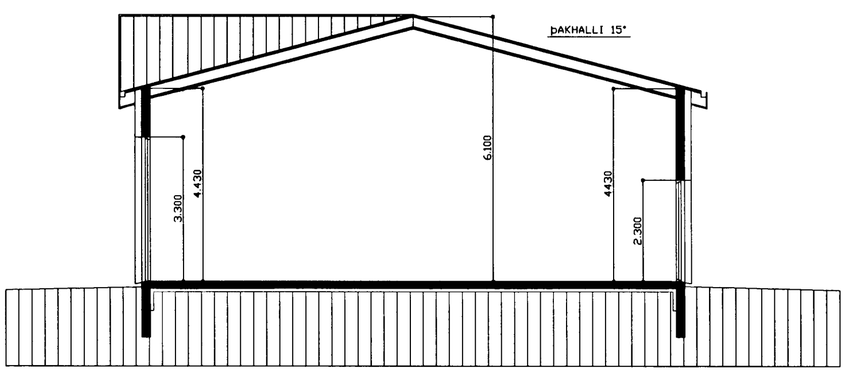

SNIÐ B-B MKV. 1:100.

TRÖNUHRAUN 7 HAFNARFIRÐI

Sigurður þorvarðarson byggingafræðingur bfí.
Teiknistofan Strandgötu 11 220 Hafnarfirði.
STH. teiknistofan ehf. kt. 510298-2769. Kt. aðalhönnuðar: 141250-4189.
Sími: 5651510. Fax: 5651299. Netfang: teiknistofan@islandia.is

Skýringar: Aðaluppdráttur.	
Teikning: GRUNNMYND 2 HÆÐ/ SNIÐMYNDIR.	
Mælikvarði: 1 : 100	
Undirskrift:	23/1 03
BLAÐ NR. 2 AF 5.	DAGSETNING 17-05-2000.
Breytt: Bygging einangruð og klædd að utanverðu,	
gluggum breytt, skráningartafla lagfærð og	
veggir á milli eignarhluta steyptir Dags. 05.11.2002.	