

TRÖNUHRAUN 7 HAFNARFIRÐI




Samþykkt þann


1 2 SEPT. 2003

Byggingafultrúinn í Hafnarfirði
Erlendur Hjálmarsson


Ea

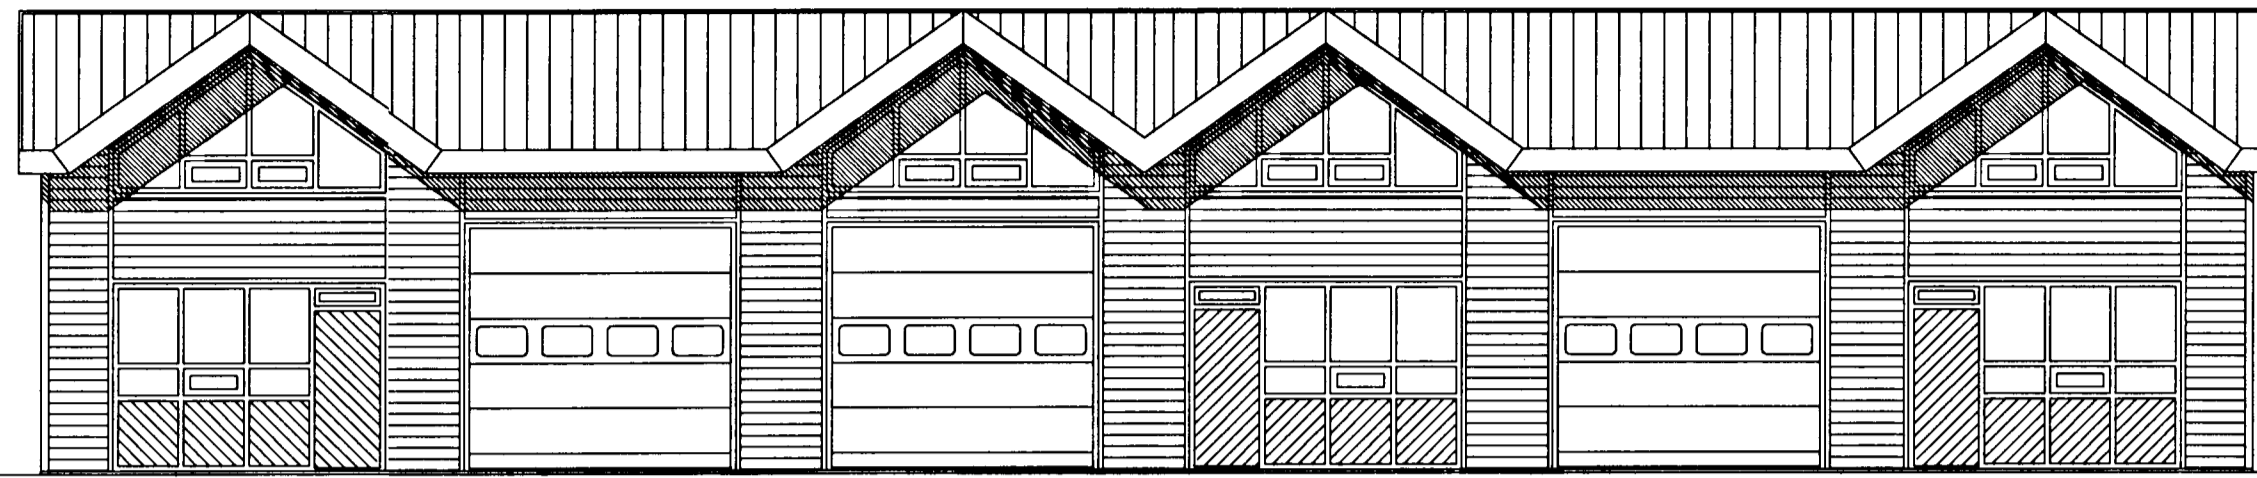


ÚTLIT AUSTUR MKV. 1:100.

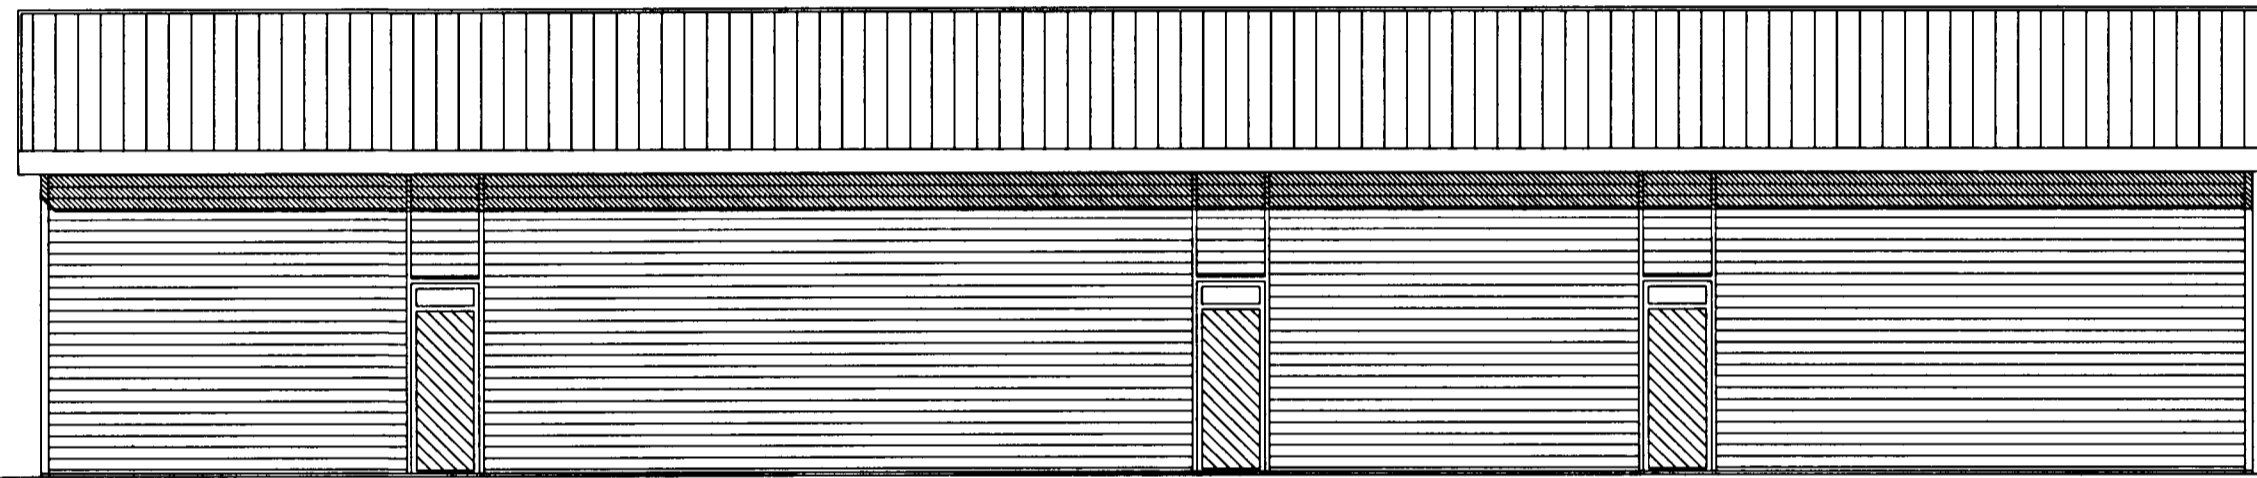

ÚTLIT VESTUR MKV. 1:100.

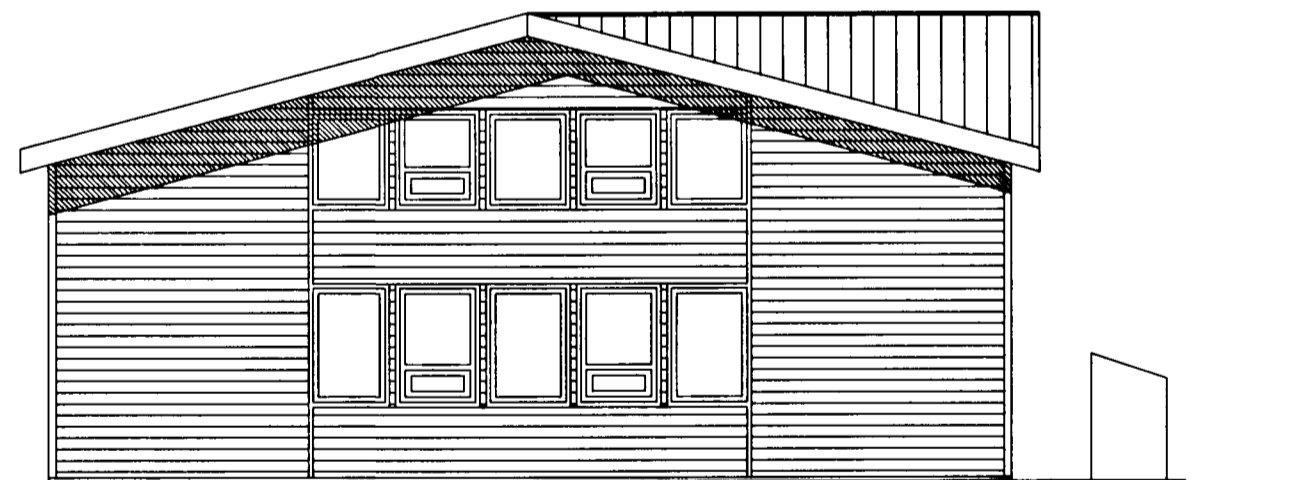

ÚTLIT SUÐUR MKV. 1:100.

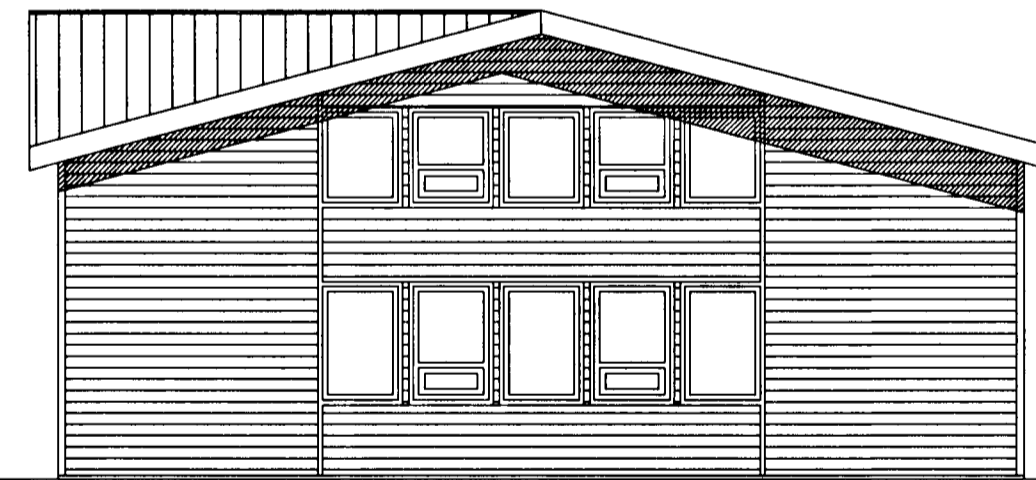

ÚTLIT NORÐUR MKV. 1:100.

Varðandi frekari málsetningar, sjá sérteikningar aðalhönnuðar í mkv. 1:50.
Séruppdrættir skulu unnir þegar aðaluppdrættir hafa verið samþykktir af byggingaryfirvöldum.

TRÖNUHRAUN 7 HAFNARFIRÐI

Sigurður Þorvarðarson byggingafræðingur b.f.í.
Teiknistofan Strandgötu 11 220 Hafnarfirði.
STH. teiknistofan ehf. kt. 510298-2769. Kt. aðalhönnuðar: 141250-4189.
Sími: 5651510. Fax: 5651299. Netfang: teiknistofan@islandia.is

Skýringar: Aðaluppdráttur.

Teikning: Útlitsmyndir.

Mælikvarði: 1 : 100

Undirskrift: *23/11 03 Sindh*

BLAÐ NR. 3 AF 5. DAGSETNING 17-05-2000.

Breytt: Bygging einangruð og klædd að utanverðu,
gluggum breytt, skráningartafla lagfærð og

veggir á milli eignarluta steypfir Dags. 05.11.2002.