


Áskilið er samþykki
heildisráðs Hællertjardar

Samþykki á fundi bygginga-
nefndar þ. 11. 2. 1976
BYGGINGAFULLTRÚINN
Í HAFNARFIRÐI
E. Sigurðsson
10/791 ENDVEU. 644


Áskilið er samþykki
framfarisskiptanna skilins

Áskilið er að sétt verði þess megin
birtslutum í Lemmeim úr skýrum -
laug lög.

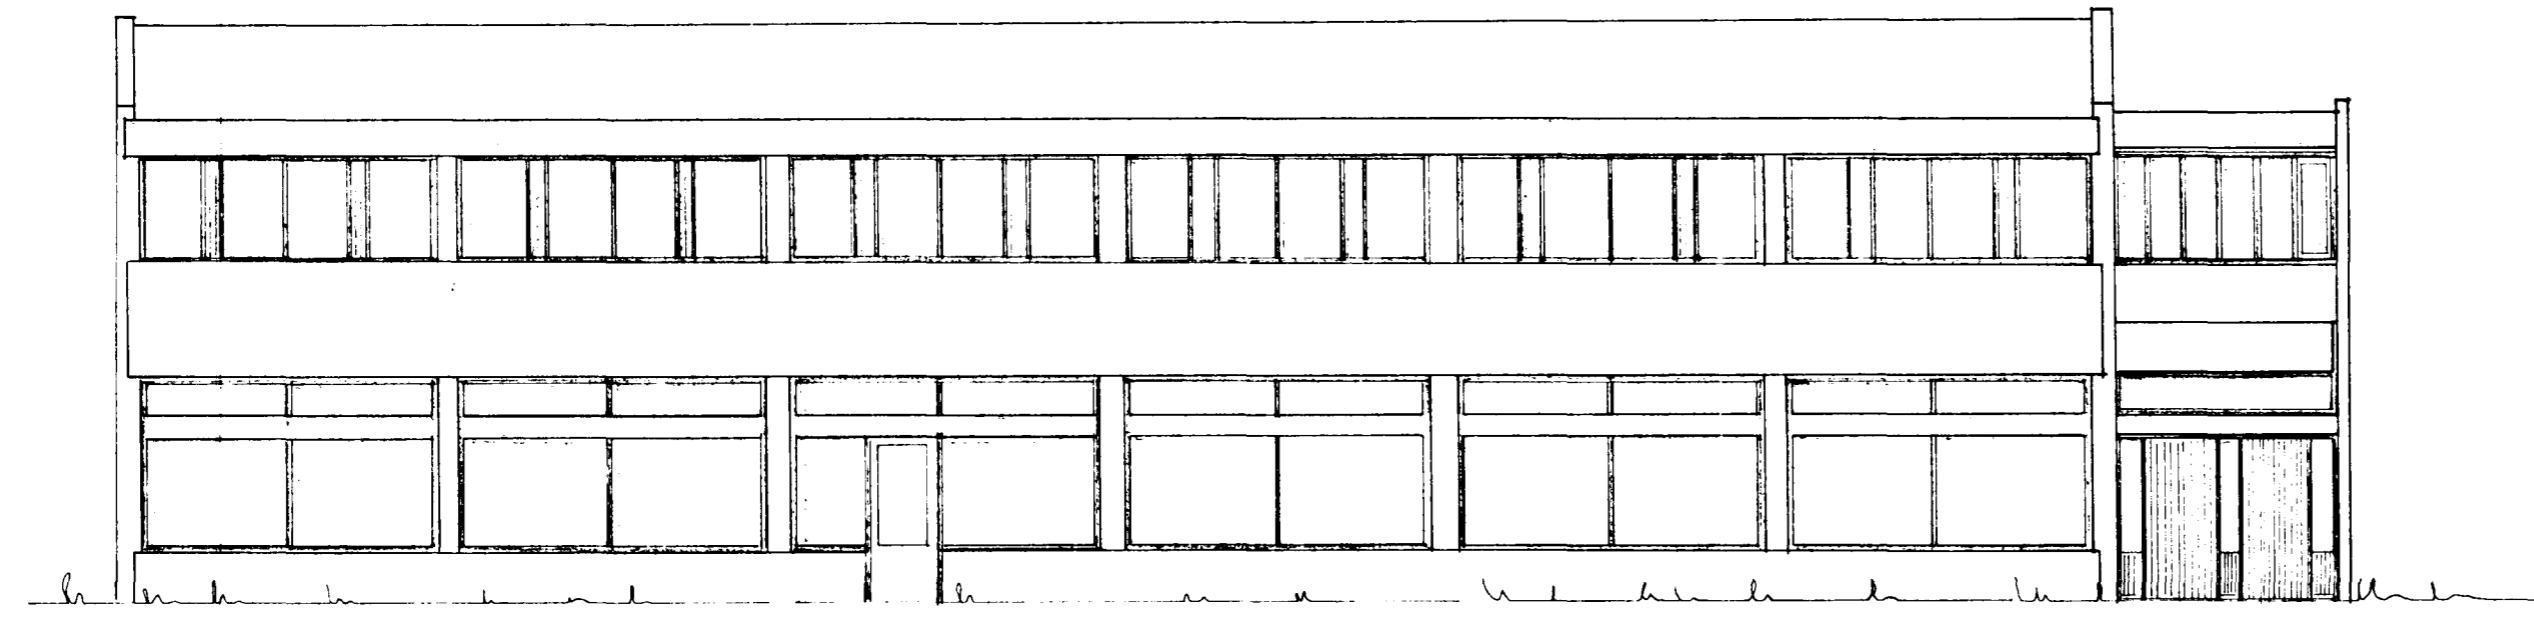

AUSTUR (AÐ TRÉSMÍÐAVERKSTÆÐI)

tifftopdf - www.rubissoftware.com - Demo Version

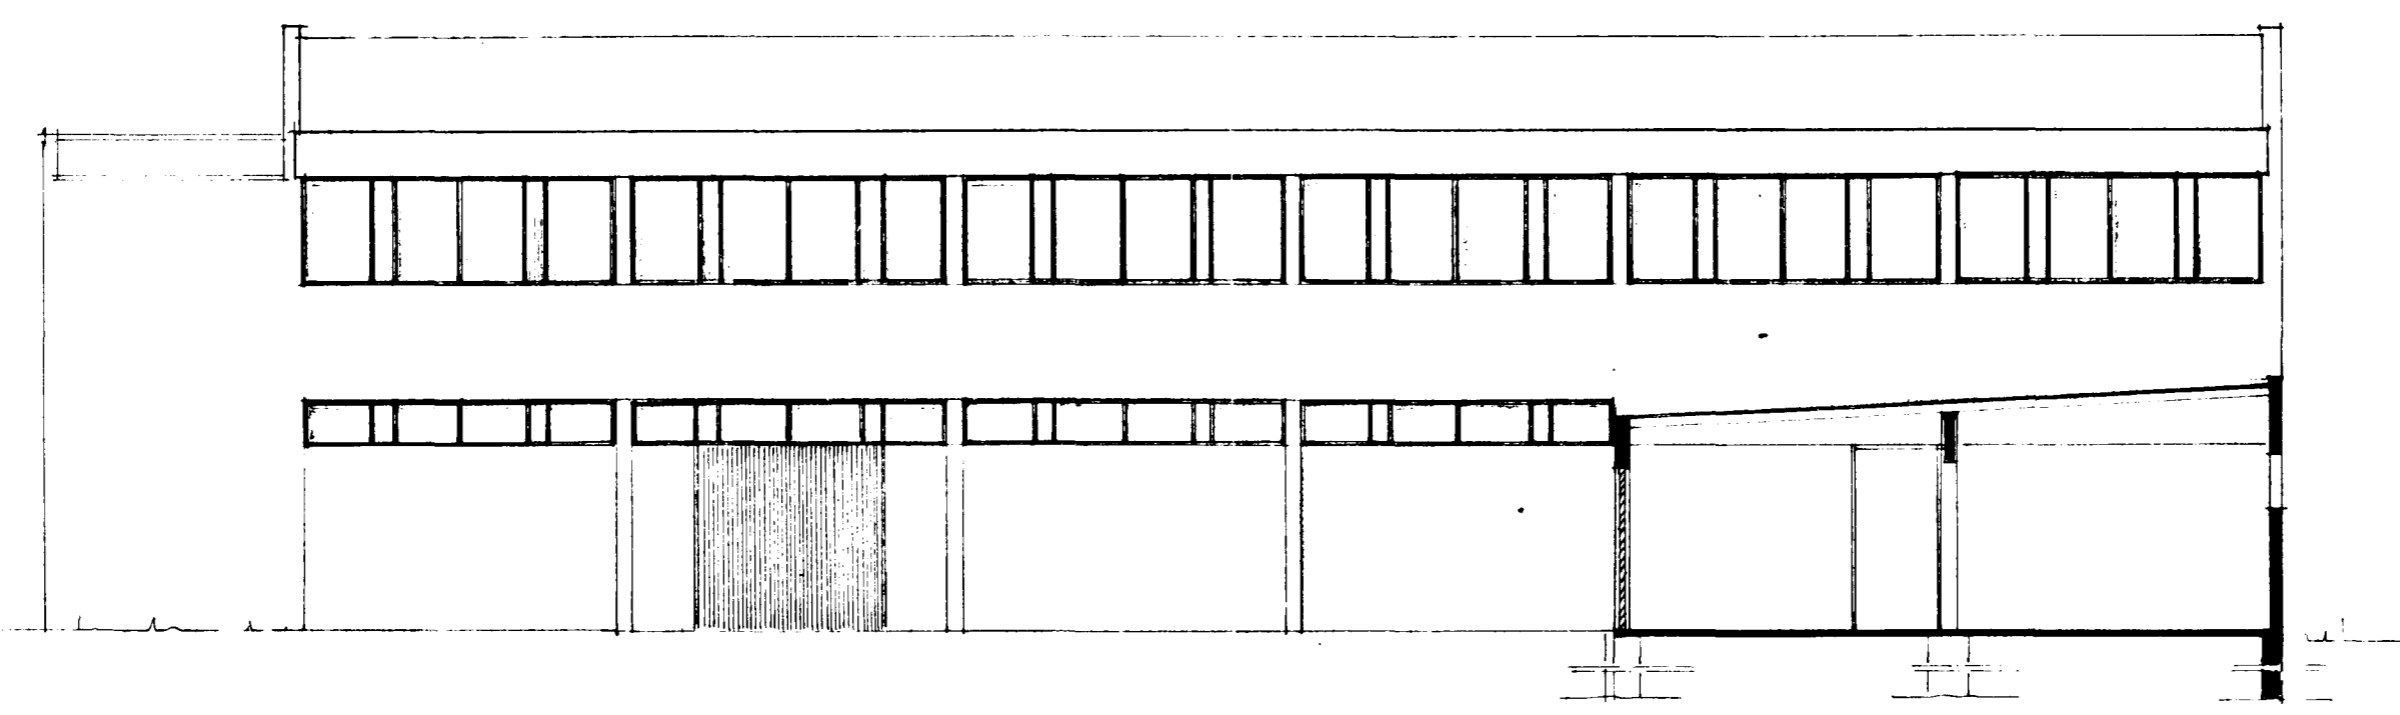

		TRÉSMÍÐAVERKSTÆÐI	
4 6276		BOGENS OLAFSSONAR	
BR.	DAGS.	VIÐ REYKJAVÍRVEG 68	
VERKFRÆÐISTOFA ÁRMÚLA 1		HANNAÐ	KVARÐI
REYKJAVÍK - Sími 83844		TEIKNAD 50 HT.	DAGS. 30-11-75
<i>Sigurður Oddsson</i>		YFIRFARIÐ	NR. BL. AF. 1