

TRÖNUHRAUN 7 HAFNARFIRÐI




Sambýkkt þann

0 5 JUNÍ 2000

Byggingafræðingur í Hafnarfirði
F.h. Sigurbjartur Halldórsson

Sigurbjartur Halldórsson

KÓTI AKVERDIST Í SAMRÆÐI VIÐ BYGGINGAFULLTRÖA.

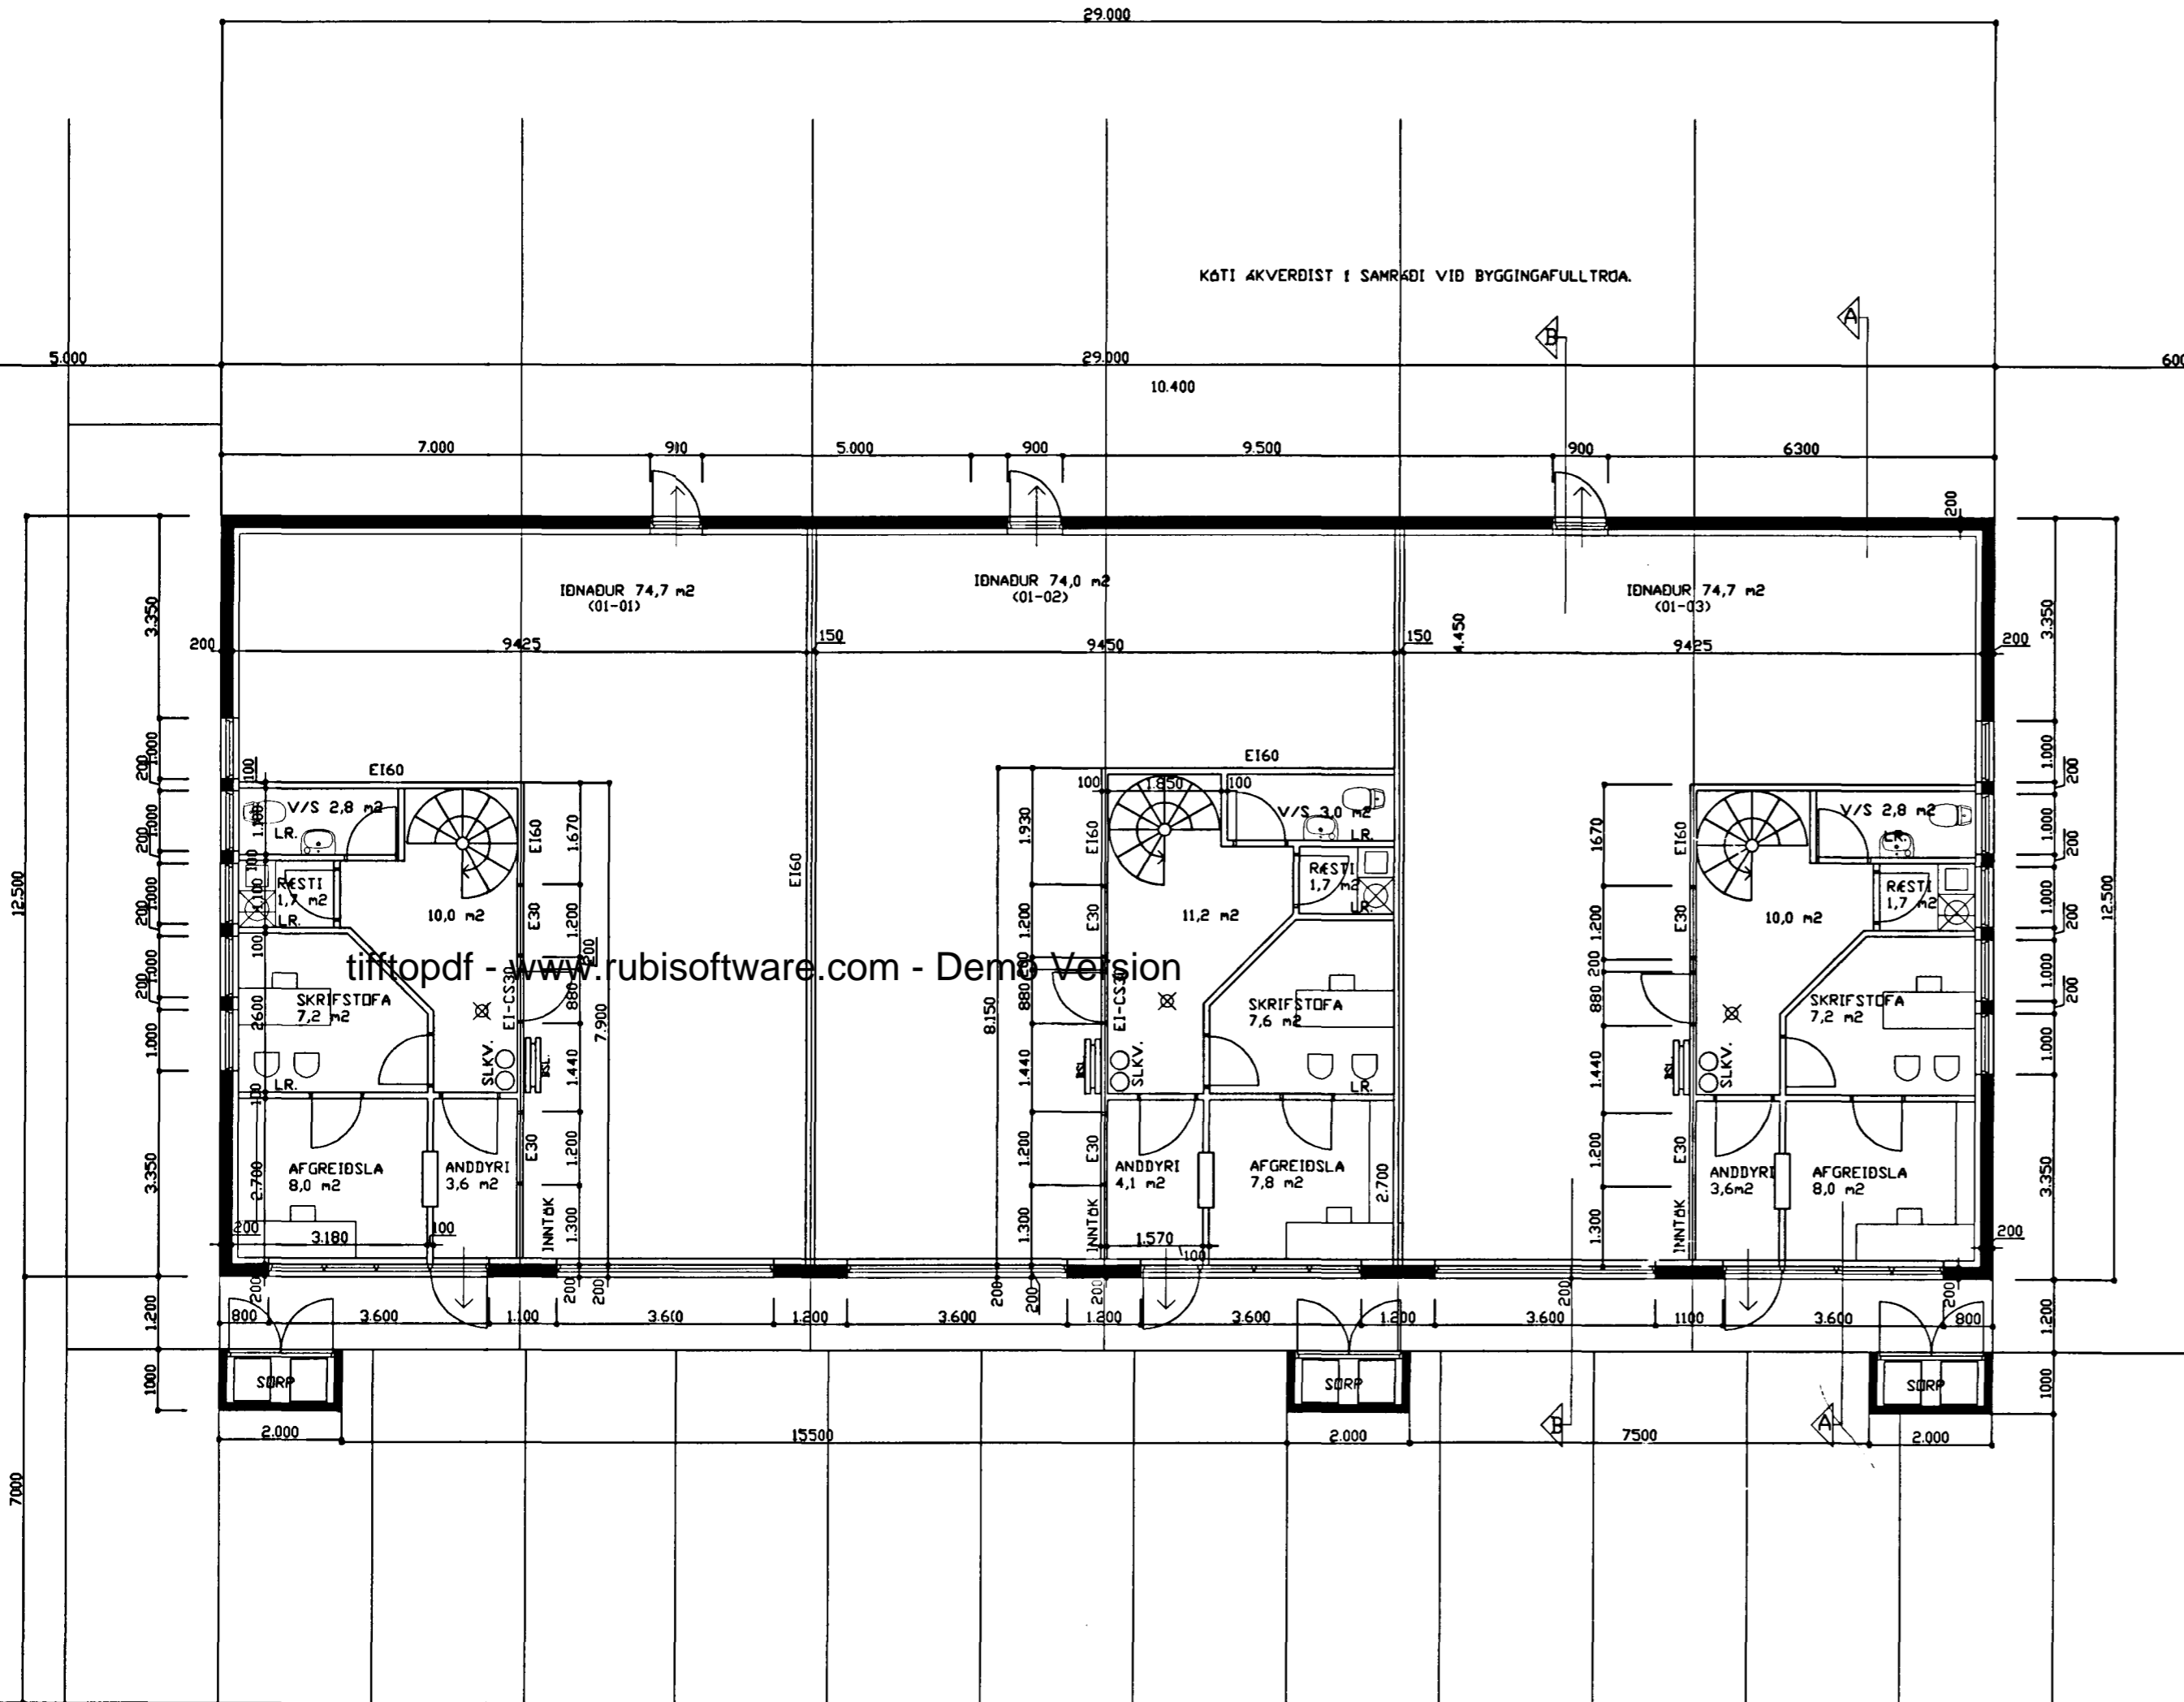

tiftpdf - www.rubissoftware.com - Demo Version

GRUNNMYND 1 HÆÐ MKV. 1:100.

TRÖNUHRAUN 7 HAFNARFIRÐI

Sigurbjartur Halldórsson byggingafræðingur bfl.
Teiknistofan Strandgötu 11 220 Hafnarfirði.
STH. teiknistofan ehf. kt. 510298-2769. Kt. aðalhönnuðar: 141250-4189.
Sími: 5651510. Fax: 5651299. Netfang: teiknistofan@istandia.is

Skýringar:	Aðaluppdráttur.
Teikning:	Grunnmynd 1 hæð.
Mælikvarði:	1 : 100
Undirskrift:	<i>19/508 lsg p</i>
BLAÐ NR. 1 AF 5.	DAGSETNING 17-05-2000.
Breytt:	