

TRÖNUHRAUN 7 HAFNARFIRÐI




Samþykkt þann


05 JUNÍ 2000

Byggingafrúinn í Hafnarfirði
F.h. Sigurbjartur Halldórsson


Sigurbjartur Halldórsson

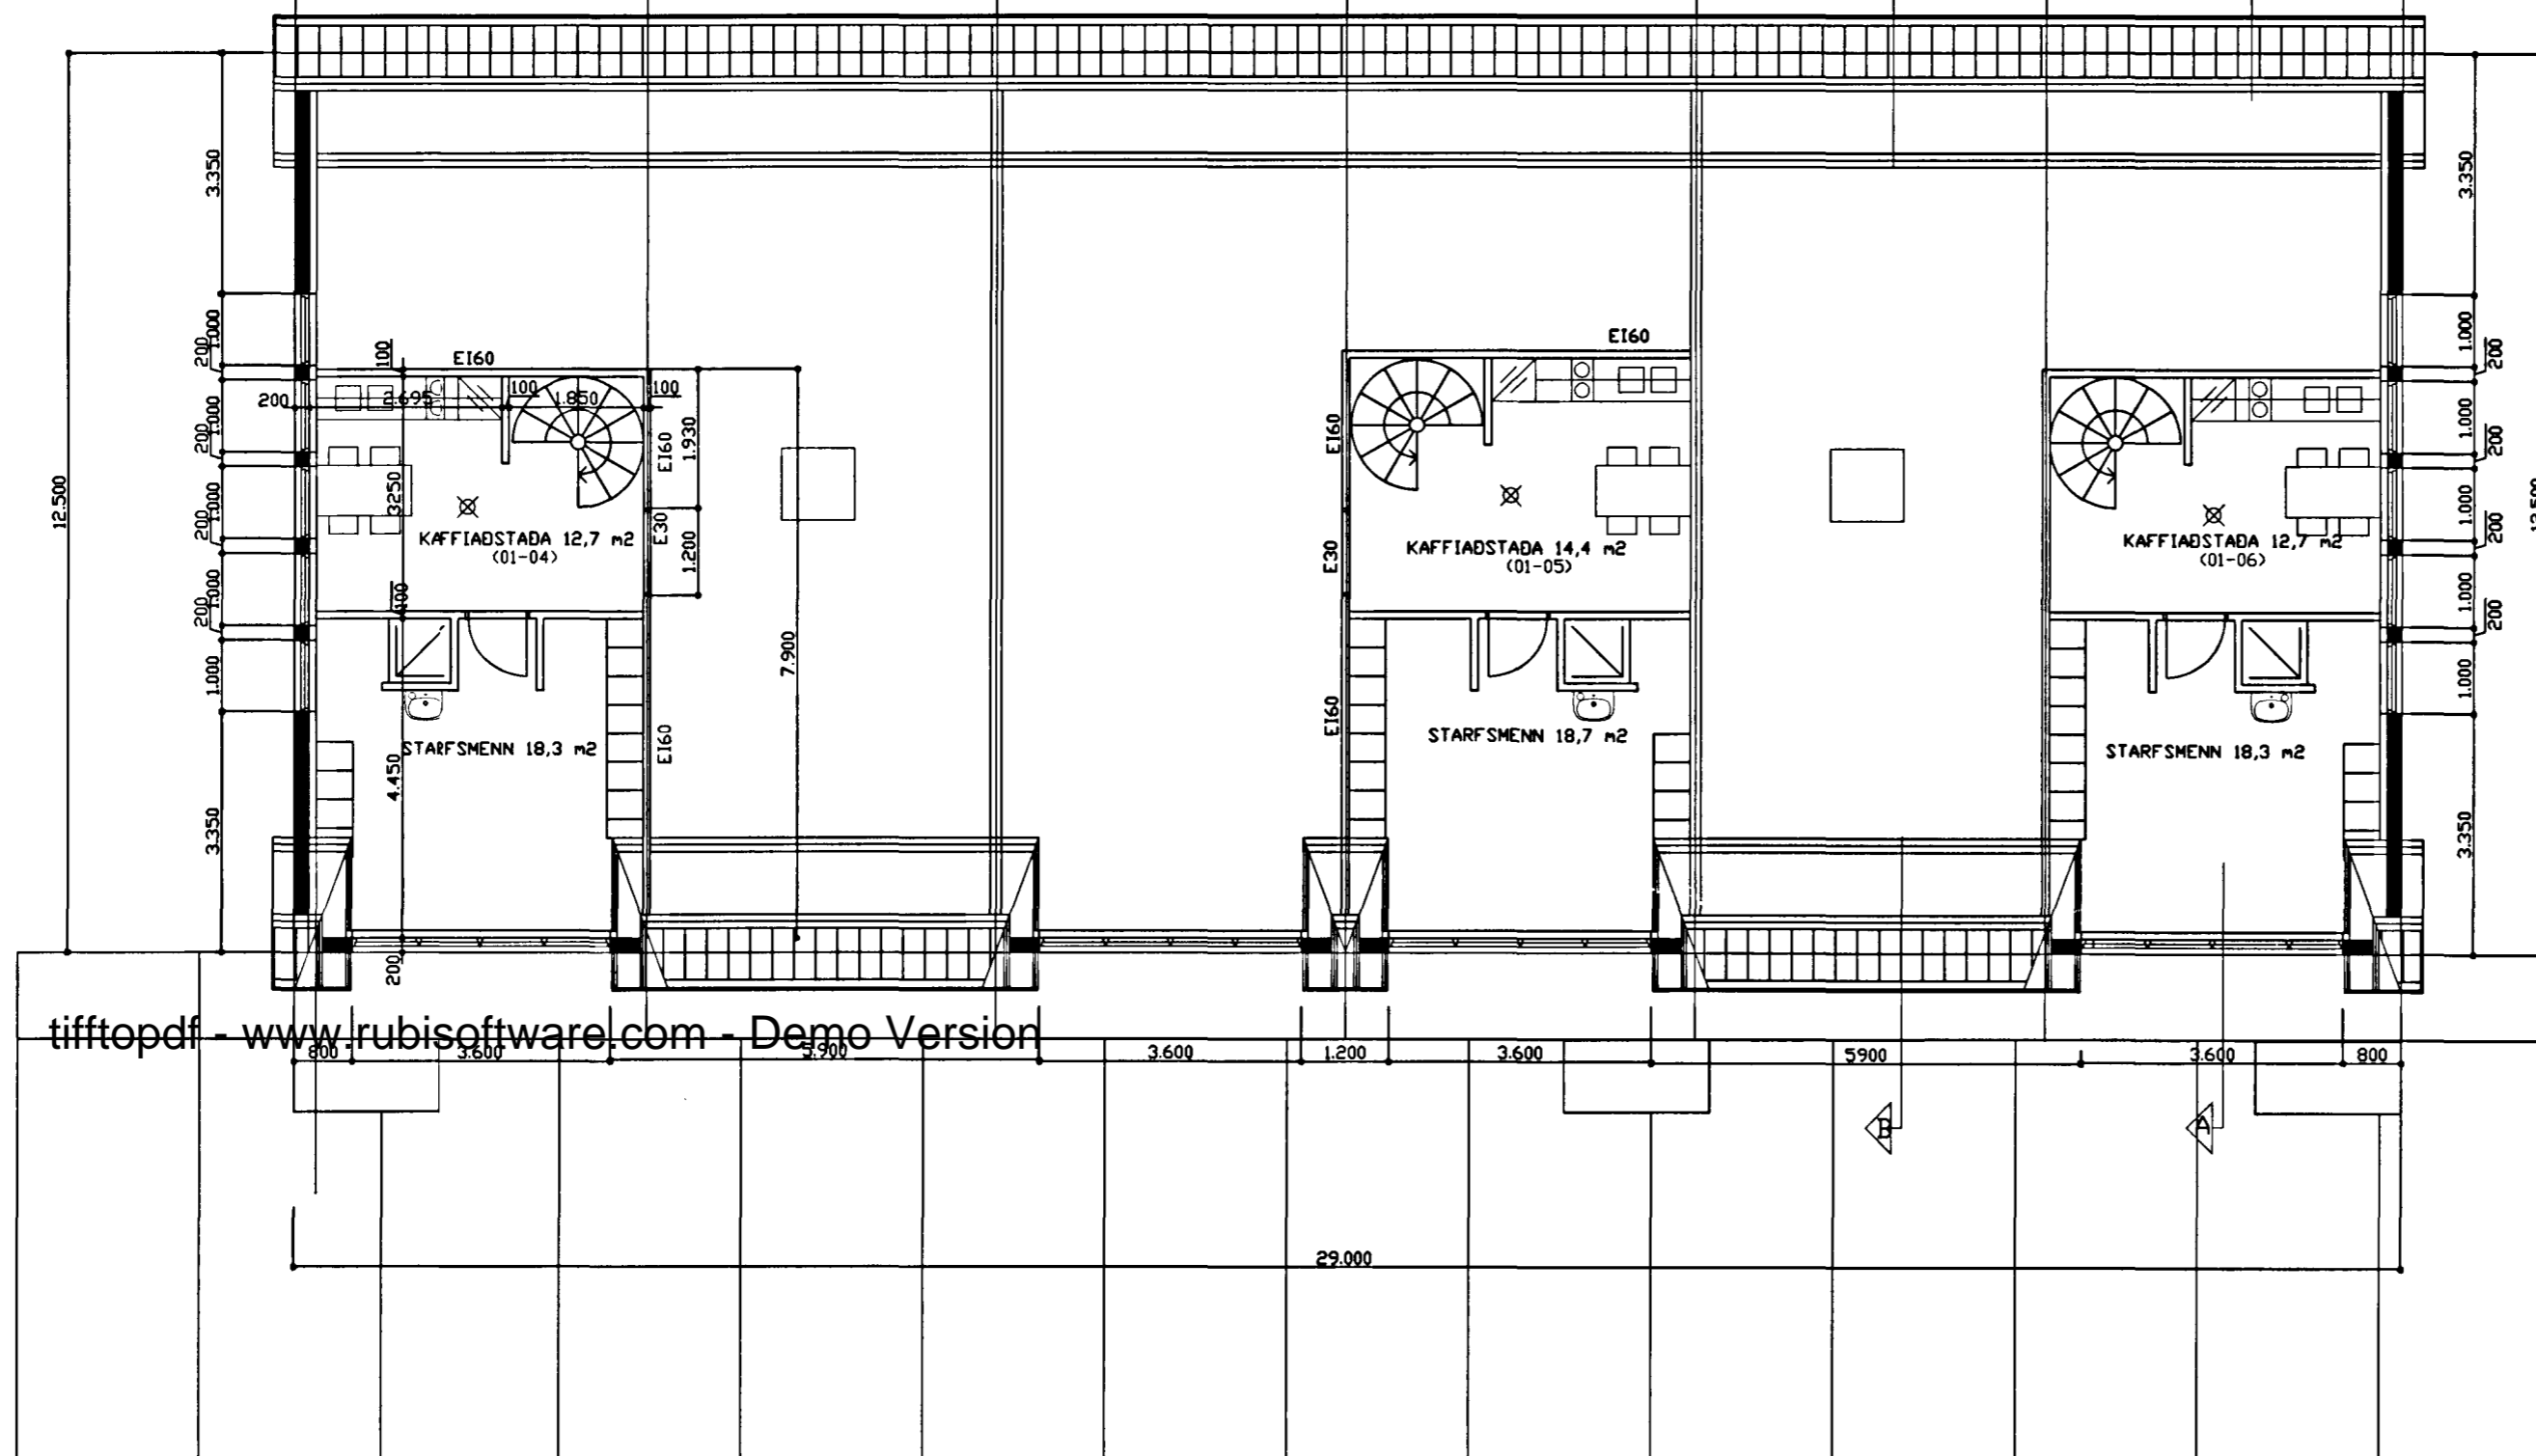

GRUNNMYND 2 HÆÐ MKV. 1:100.

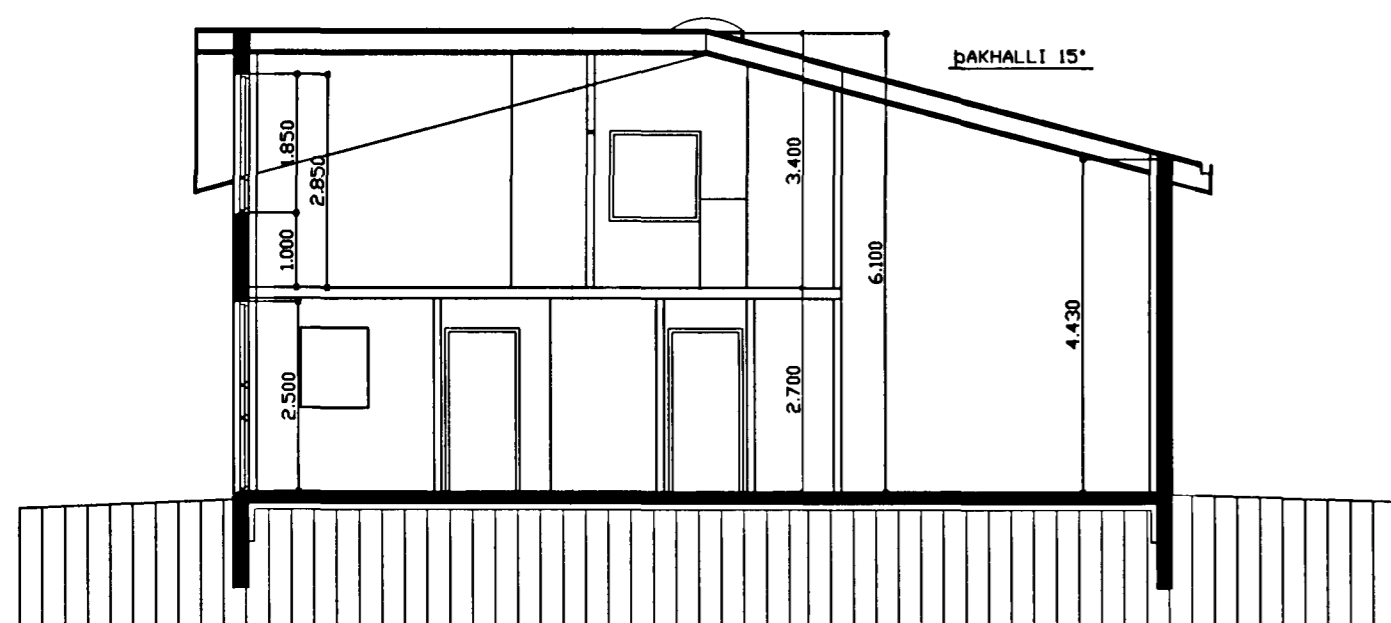

SNID A-A MKV. 1:100

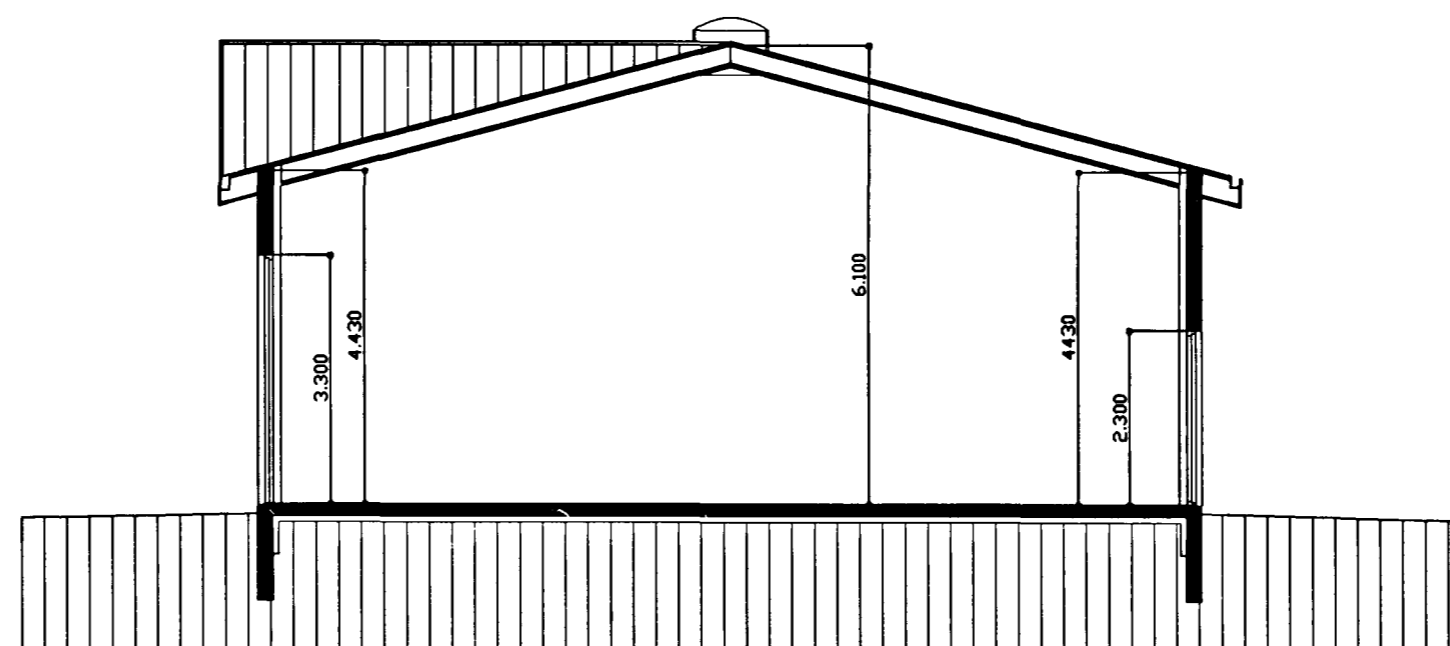

SNID B-B MKV. 1:100.

TRÖNUHRAUN 7 HAFNARFIRÐI

Sigurður Þorvarðarson byggingafræðingur b.f.í.
Teiknistofan Strandgötu 11 220 Hafnarfirði.
STH. teiknistofan ehf. kt. 510298-2769. Kt. aðalhönnuðar: 141250-4189.
Sími: 5651510. Fax: 5651299. Netfang: teiknistofan@islandia.is

Skýringar: Aðaluppdráttur.
Teikning: GRUNNMYND 2 HÆÐ/ SNIDMYNDIR.
Mælikvarði: 1 : 100
Undirskrift: <i>19/5 00 lög-p</i>
BLAÐ NR. 2 AF 5. DAGSETNING 17-05-2000.
Breytt: