


Samþykkt af samþykkt
 fagnum/teiknunar stöðun

Skilið er samþykkt
 heilbrigðisráðgjafi

Samþykkt á fundi byggingar-
 nefndar þ. 11/12 1976
 BYGGINGARNEFNDIN
 Í HAFNARFELDI
F. Sigurðsson
 10/12 '91 EUPHONIA 84

*Ástæða er að set upp mynd
 meginbúnaðar í heiminum
 17/ Skýrsluálagi lög*


NÝBYGGING →

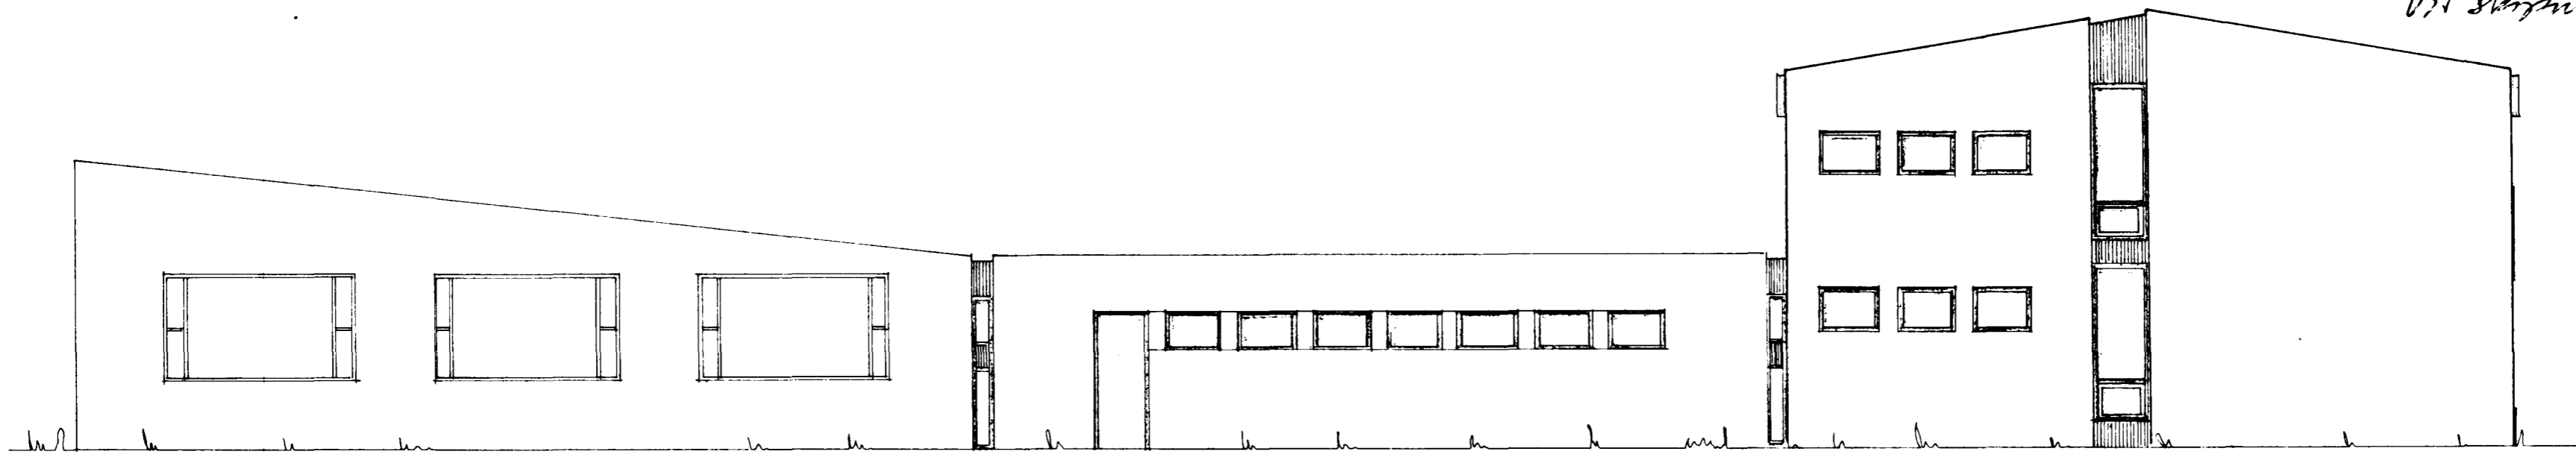

SÚÐUR

← NÝBYGGING

tifftopdf - www.rubissoftware.com - Demo Version

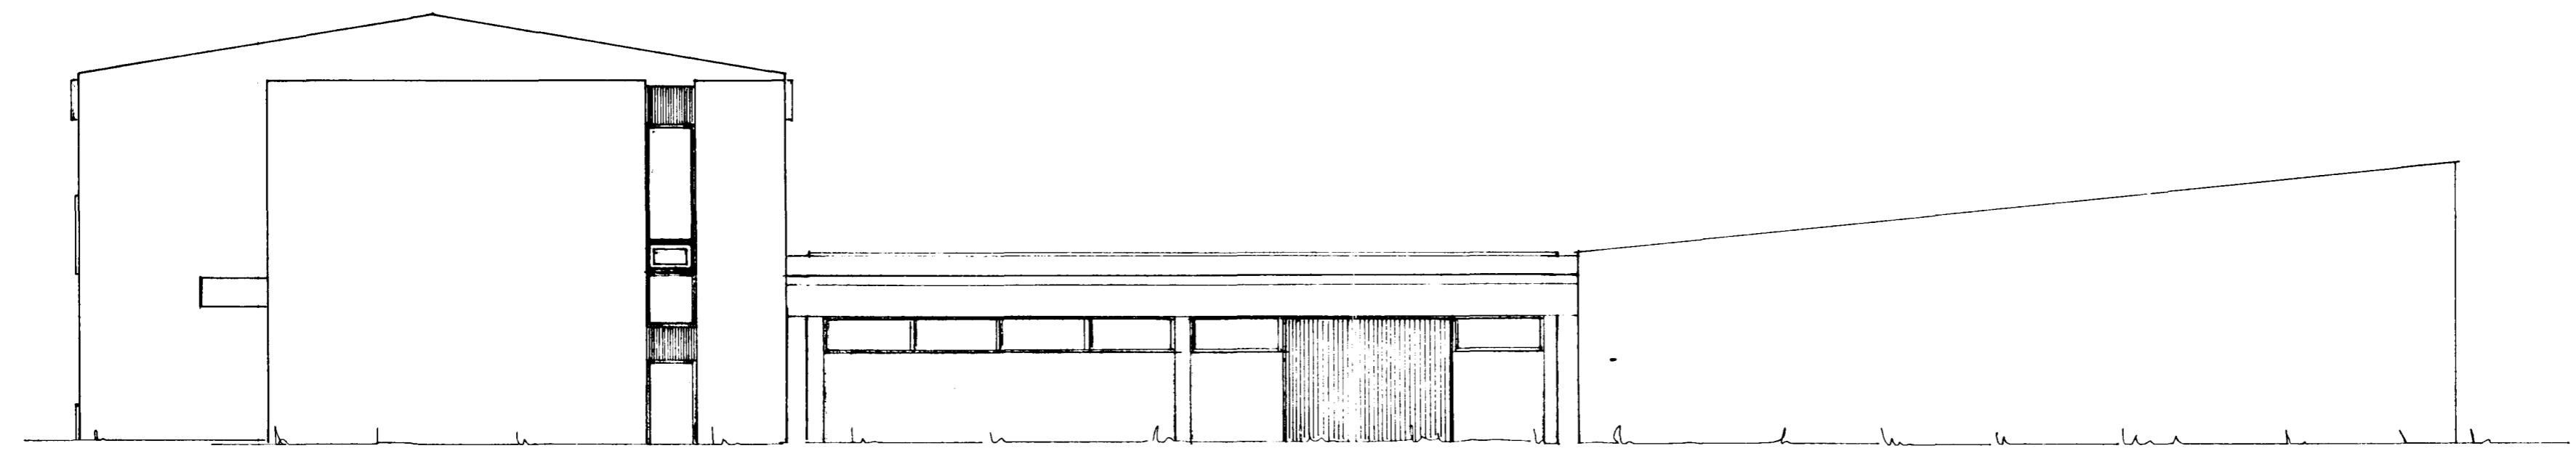

NORÐUR

		TRESMÍÐAVERKSTÆÐI	
		BJÖRNIS OLAFSSONAR	
		VIÐ REYKJAVÍKURFANG 68	
BR.	DAGS.	BREYTING	
1	6-2-76	TIMBURG. FELD NIÐUR	
VERKFRÆÐISTOFA ÁRMÚLA 1		LIANNAD	KVARDI 1: 100
REYKJAVÍK - SÍMI 83844		TEIKNADSOHT.	DAGS. 6-2-76
<i>Ólafur Ólafsson</i>		YFIRFARIÐ	NR. BL. 2 AF.