

Áskilið er samþykkt  
heildrigðræðis skemmdir

Áskilið er samþykkt  
áskilnaðs skemmdir

Samþykkt á fundi bygginga-  
nefndar þ. 11/2 1976  
BYGGINGAUFULLTRÚMINN  
Í HAFNARDEGI


10/7 71 ENDURBUÐAÐ  
Þessi er að setja upp fjölmörg  
bústaðir í samhengi við  
Krymsberg lög

2360 m<sup>2</sup>

189  
576  
127  
356  
256


1504 m<sup>2</sup>

7  
11  
3  
2  
24

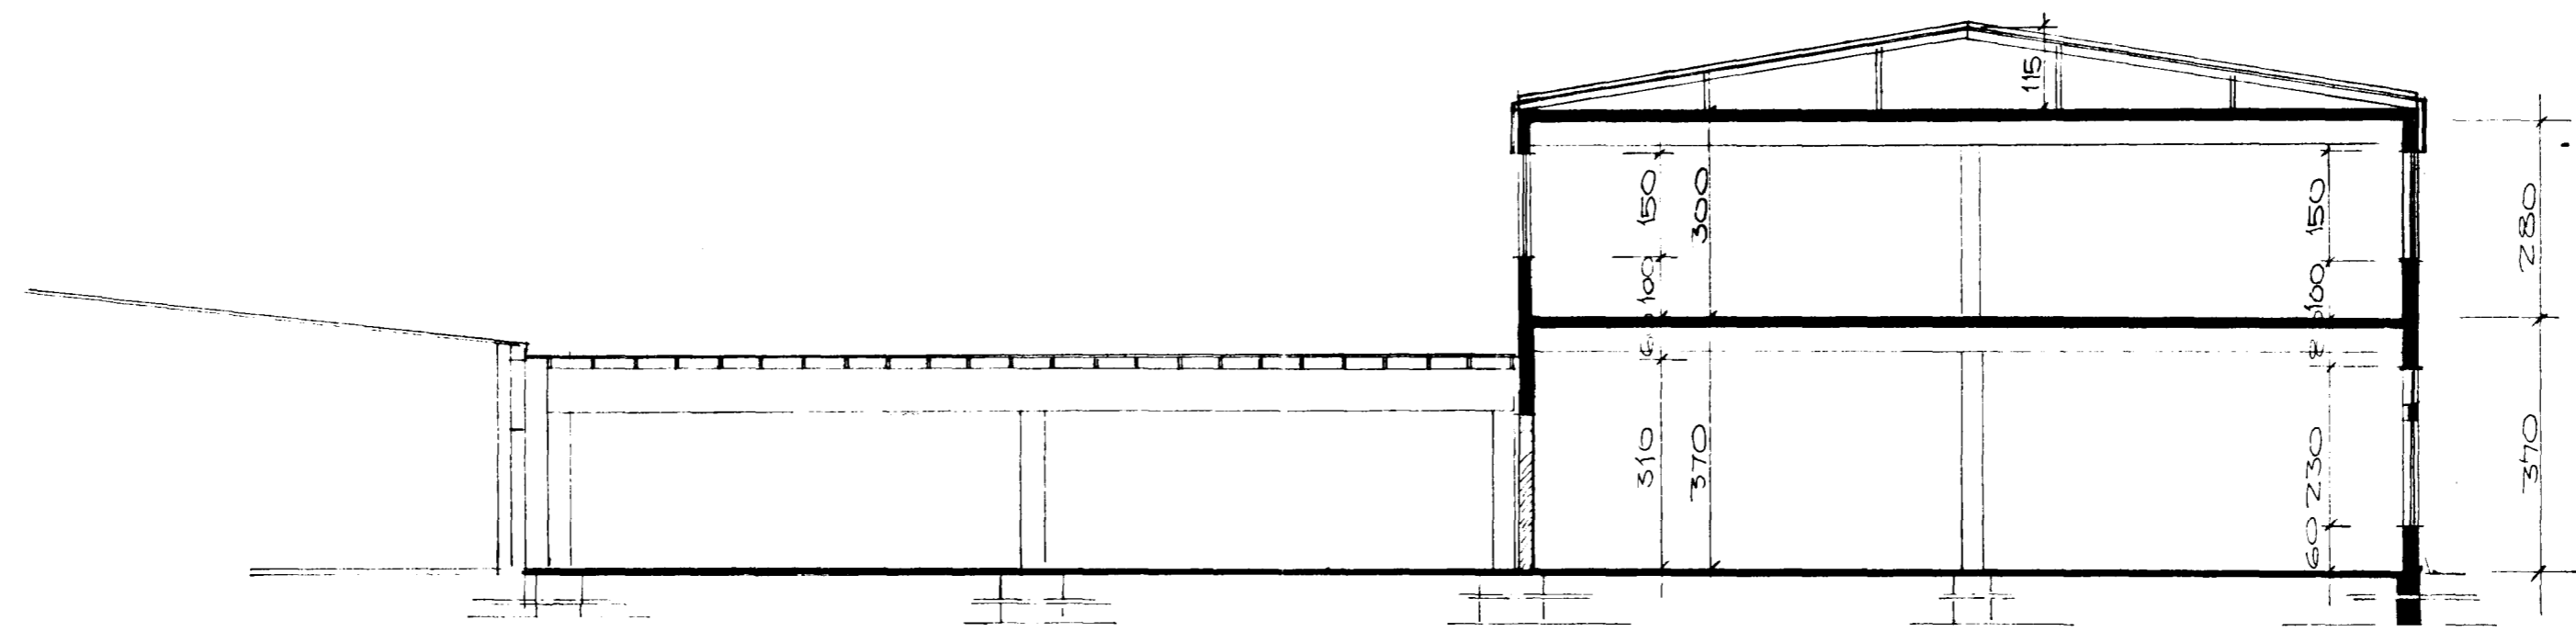


SNID 1:100

tiff opdf - www.rubissoftware.com - Demo Version

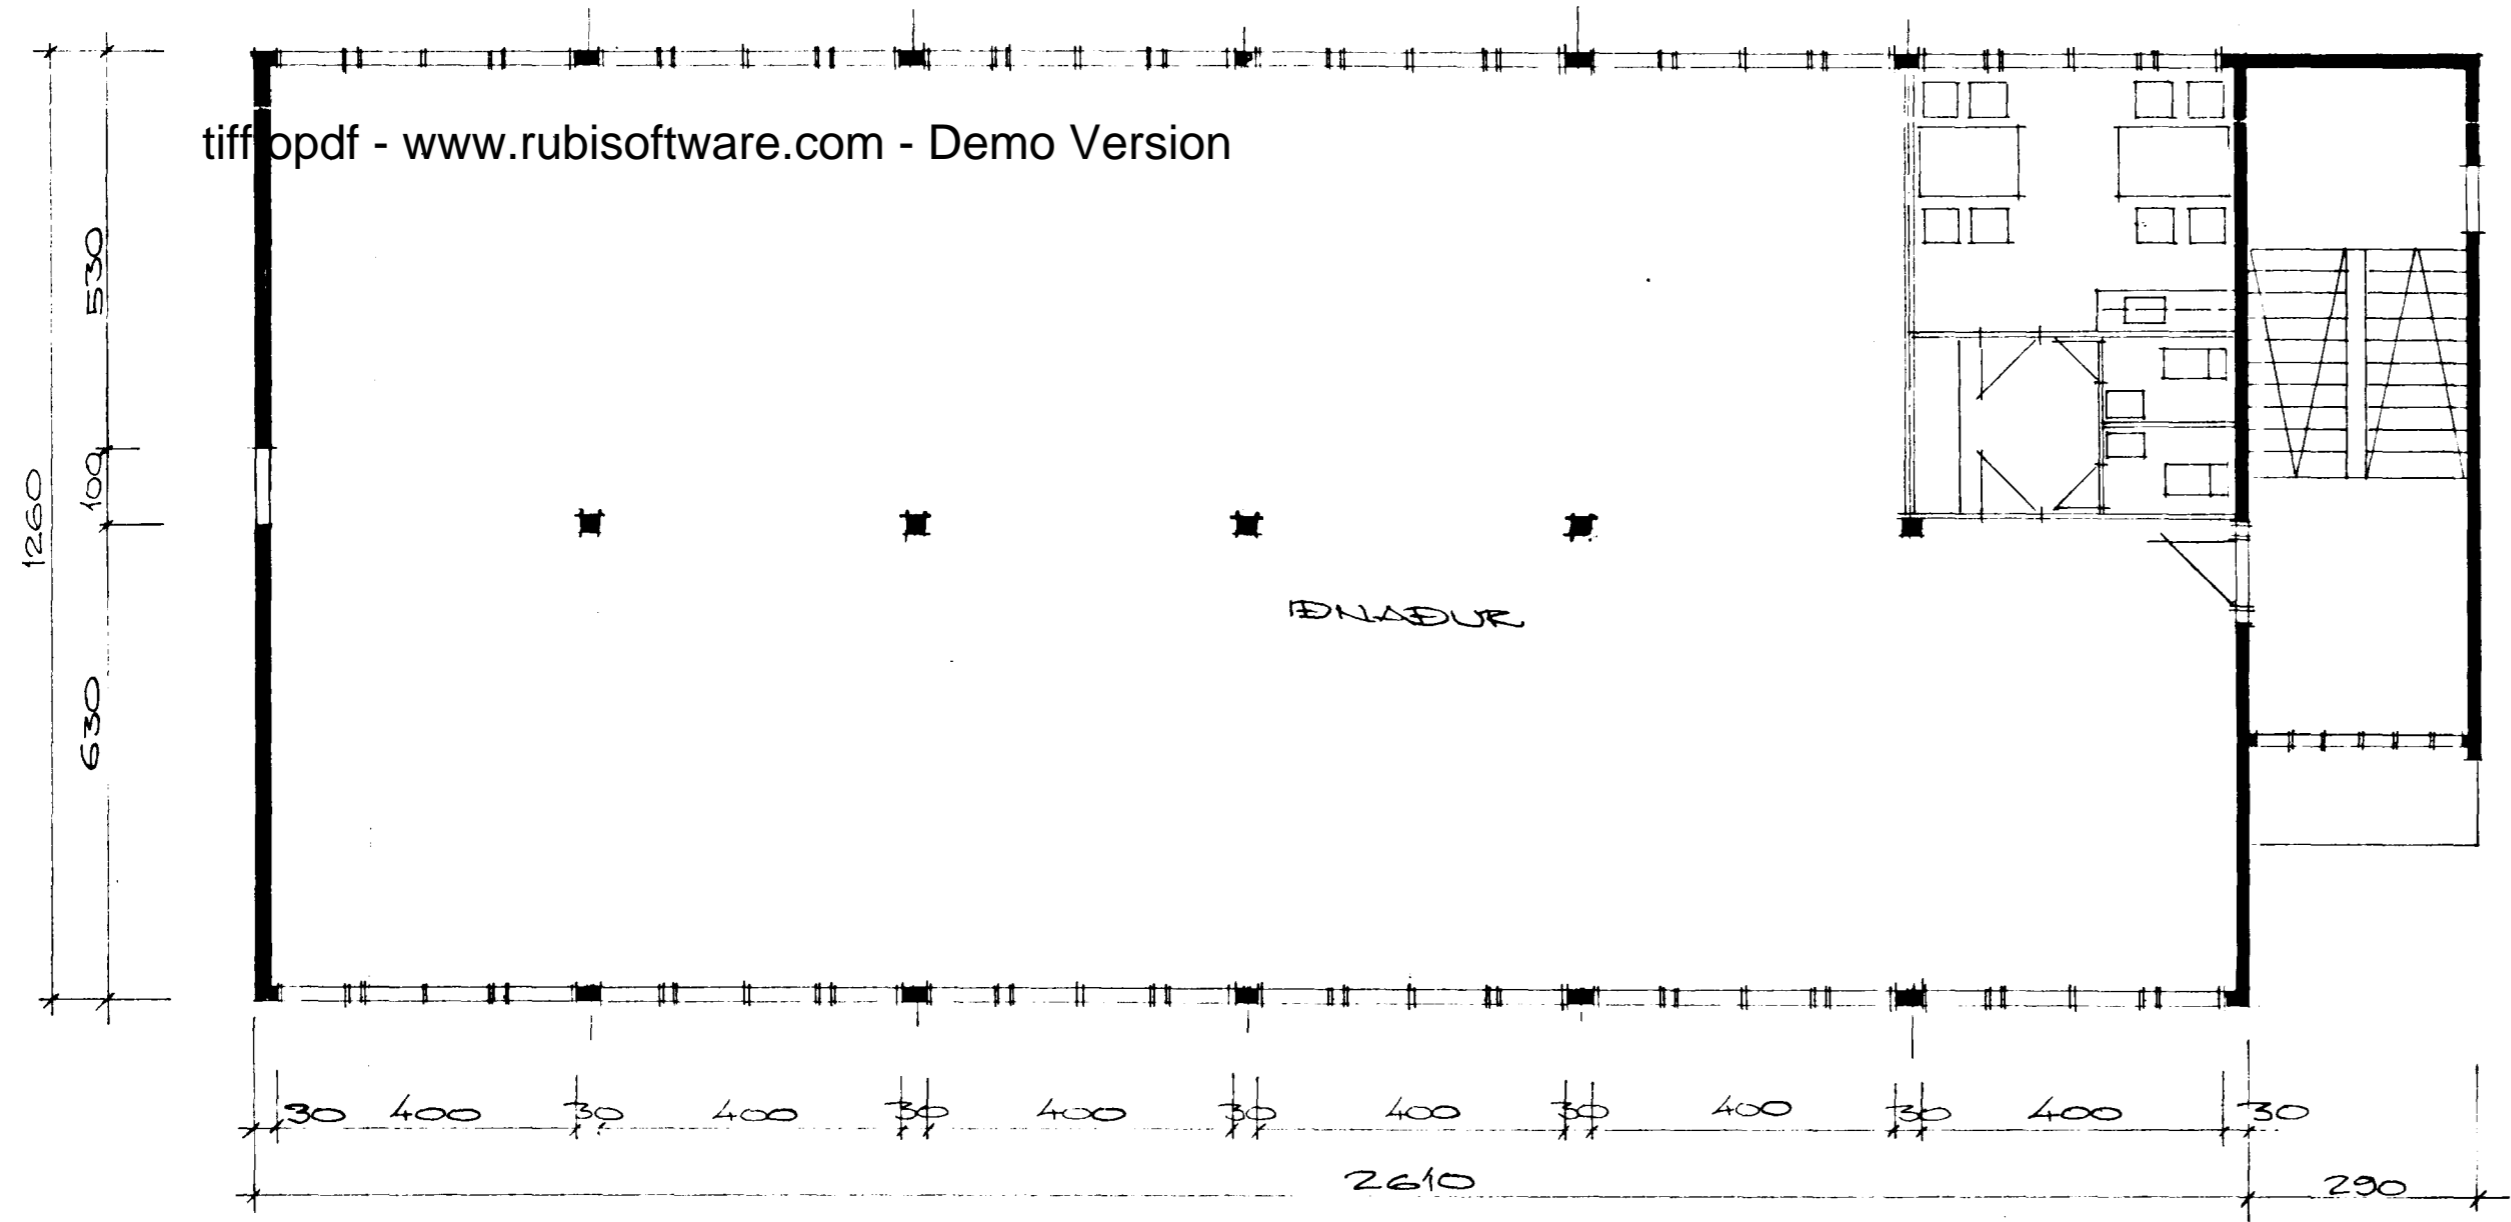

GRUNNMYND 2. HÆÐ

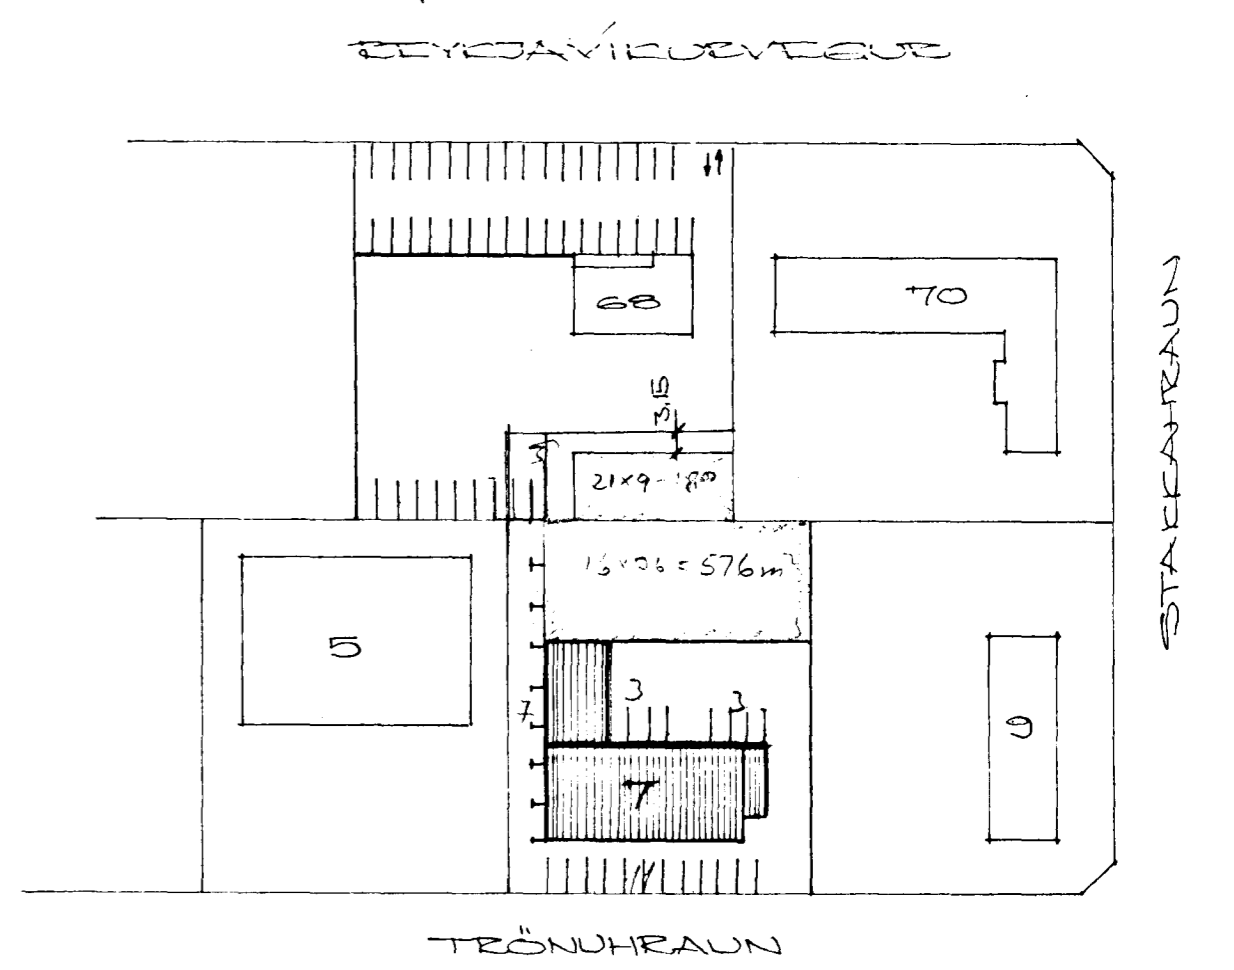

AFSTÖÐUMYND 1:1000

		TEGMIÐAVERKSTÆÐI	
		BJÖRNIS ÓLAFSSONAR	
		VIÐ REYKJAVÍKUEVES NR 68	
1	6-276	TIMBURG. FELD NIEUR	
BR.	DAGS.	BREYTING	
VERKFRÆÐISTOFA ÁRMÚLA 1		HANNAÐ	KVARÐI 1:100
REYKJAVÍK - Sími 83644		TEIKNAD 30	DAGS. 30-11-75
Sigrún Óddsson		YFIRFARIÐ	NR. 4
			BL. AF. 4