Húsveita nr. 2187 Teikning nr. 1361
Samþykkt þ. 12.12 1972
f.h. RAFVEITU HAFNARFJARÐAR
Eftirlitsmaður raflagna

Inntök samþykkt 12.12.1972
f.h. RAFVEITU HAFNARFJARÐAR

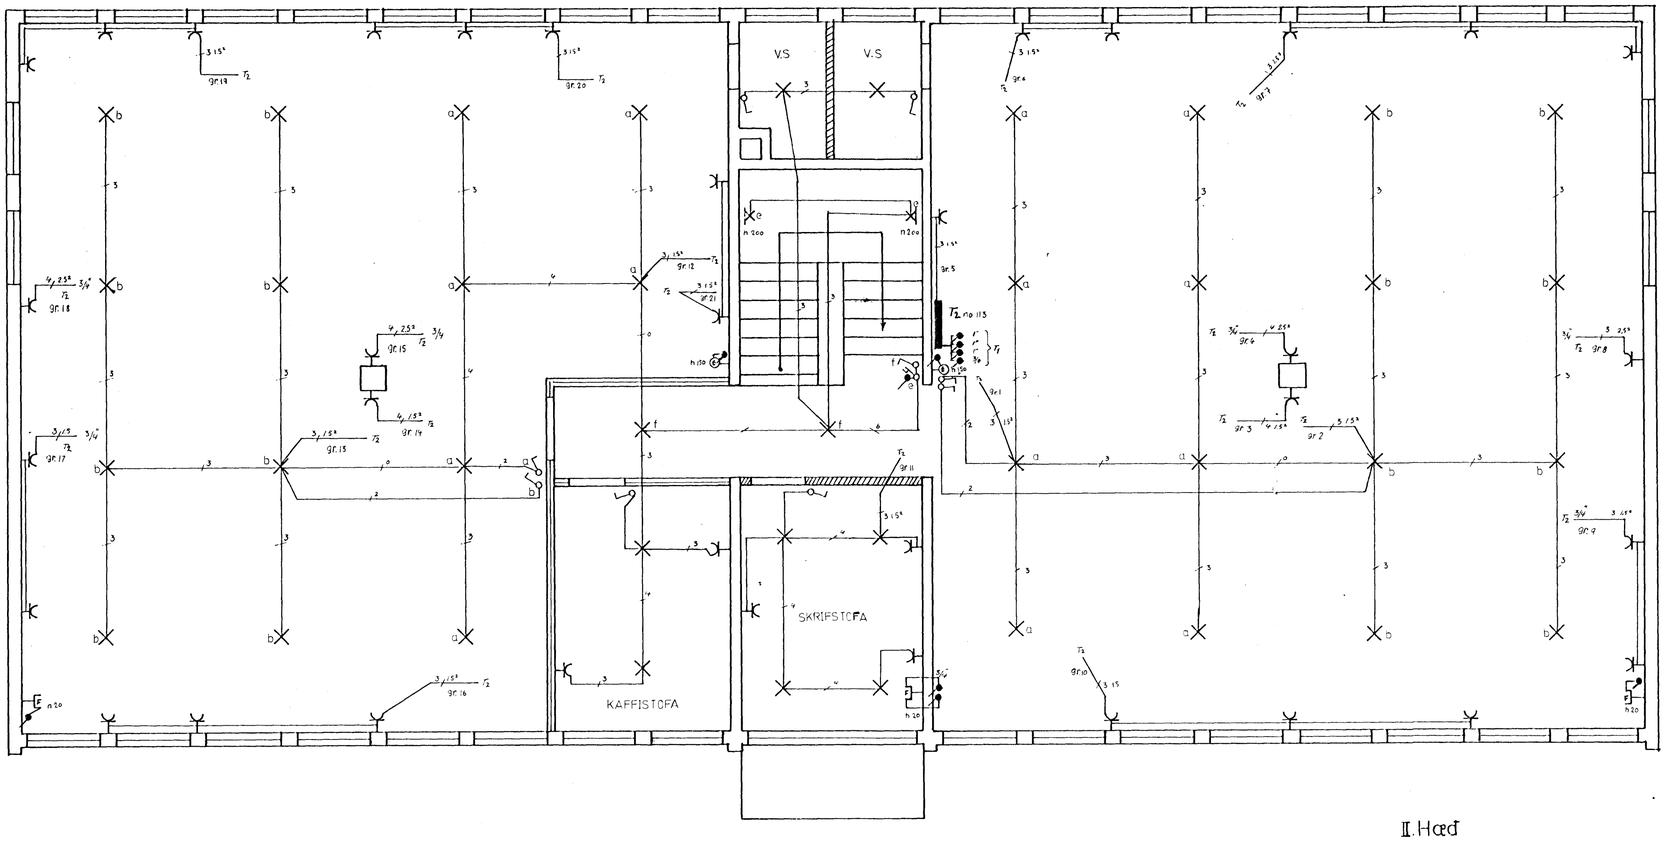

II. Hæð

△	'72	TRÖNUHRAUN NR. 8	
dags	5.10	bl. 2 af 3	
Guðjón Ámundason, Eskihvammi 9, Sími 50887		RAFLAGNATEIKNING	TEIKN. G.A
			mál 1:50