



Inntök samþykkt 12.12. 1922
 E.H. RAÐVEITU HAFNARFIJARDAR
 Eiríksmabú, rallaona


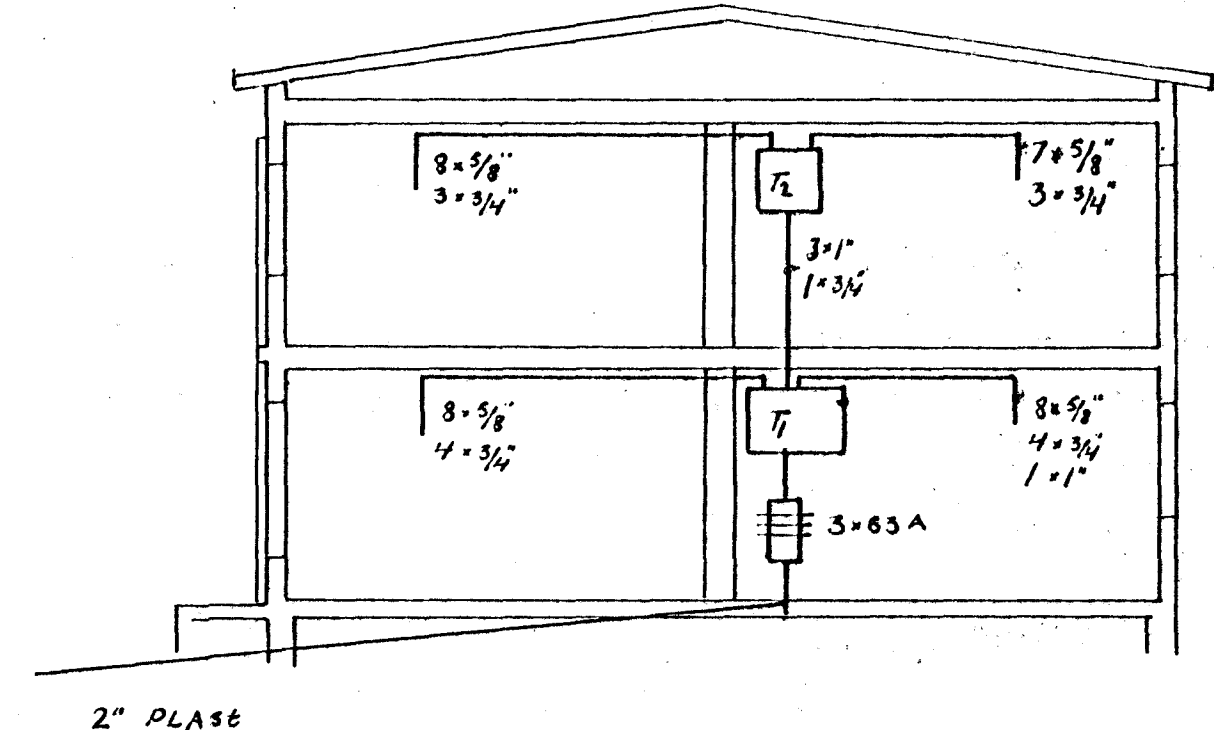


2" PLASS


Járn í sökkli, skal byndast saman og þaka í töflu T.

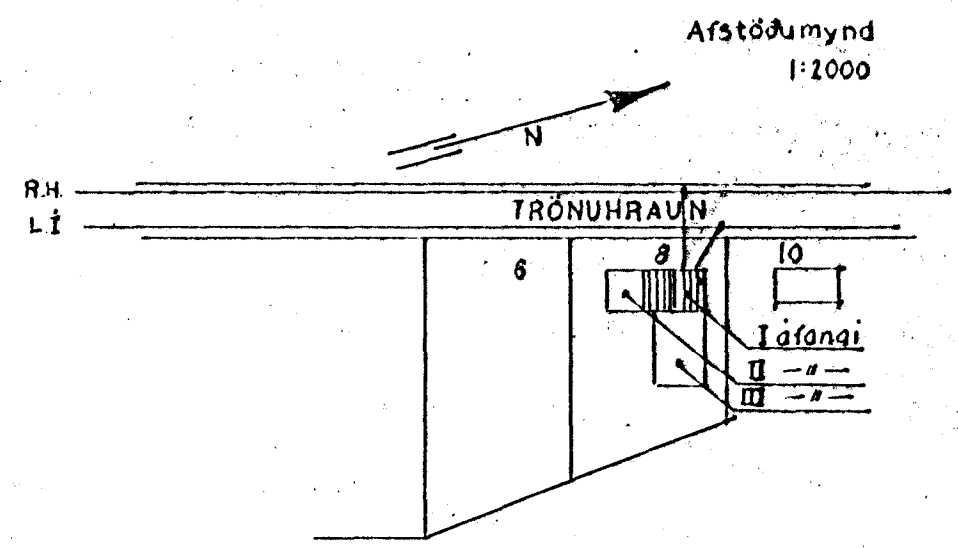

Afstöðamynd
 1:1000

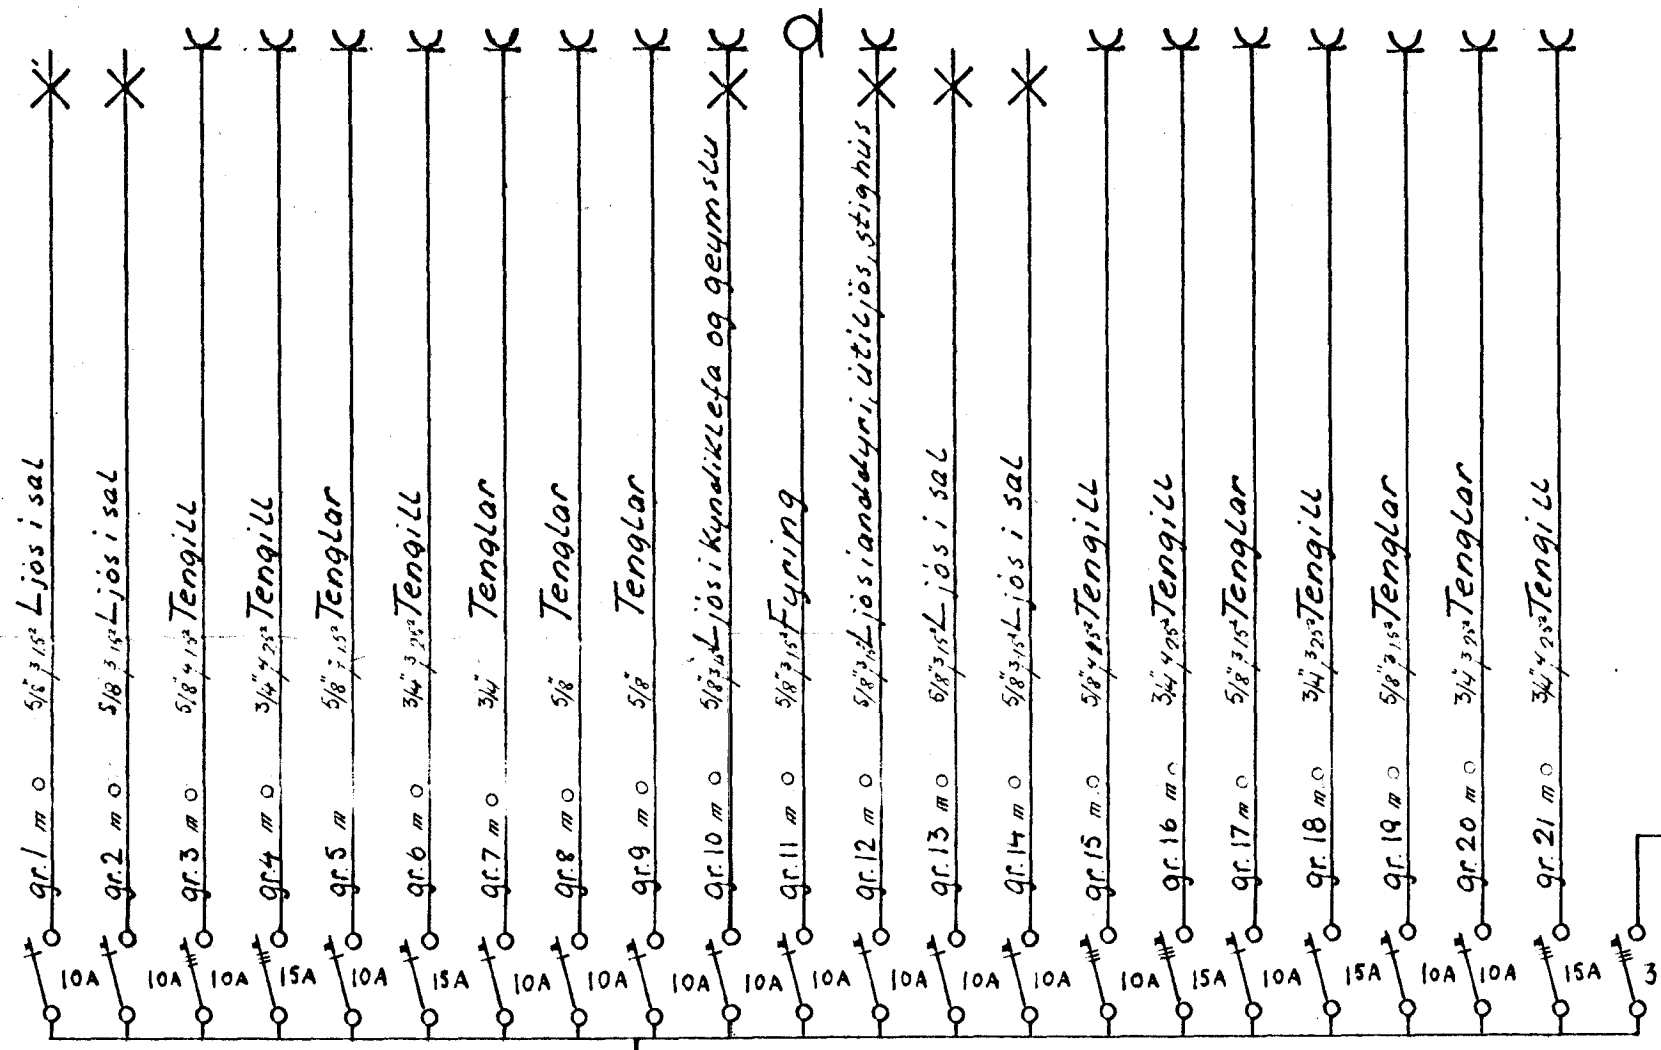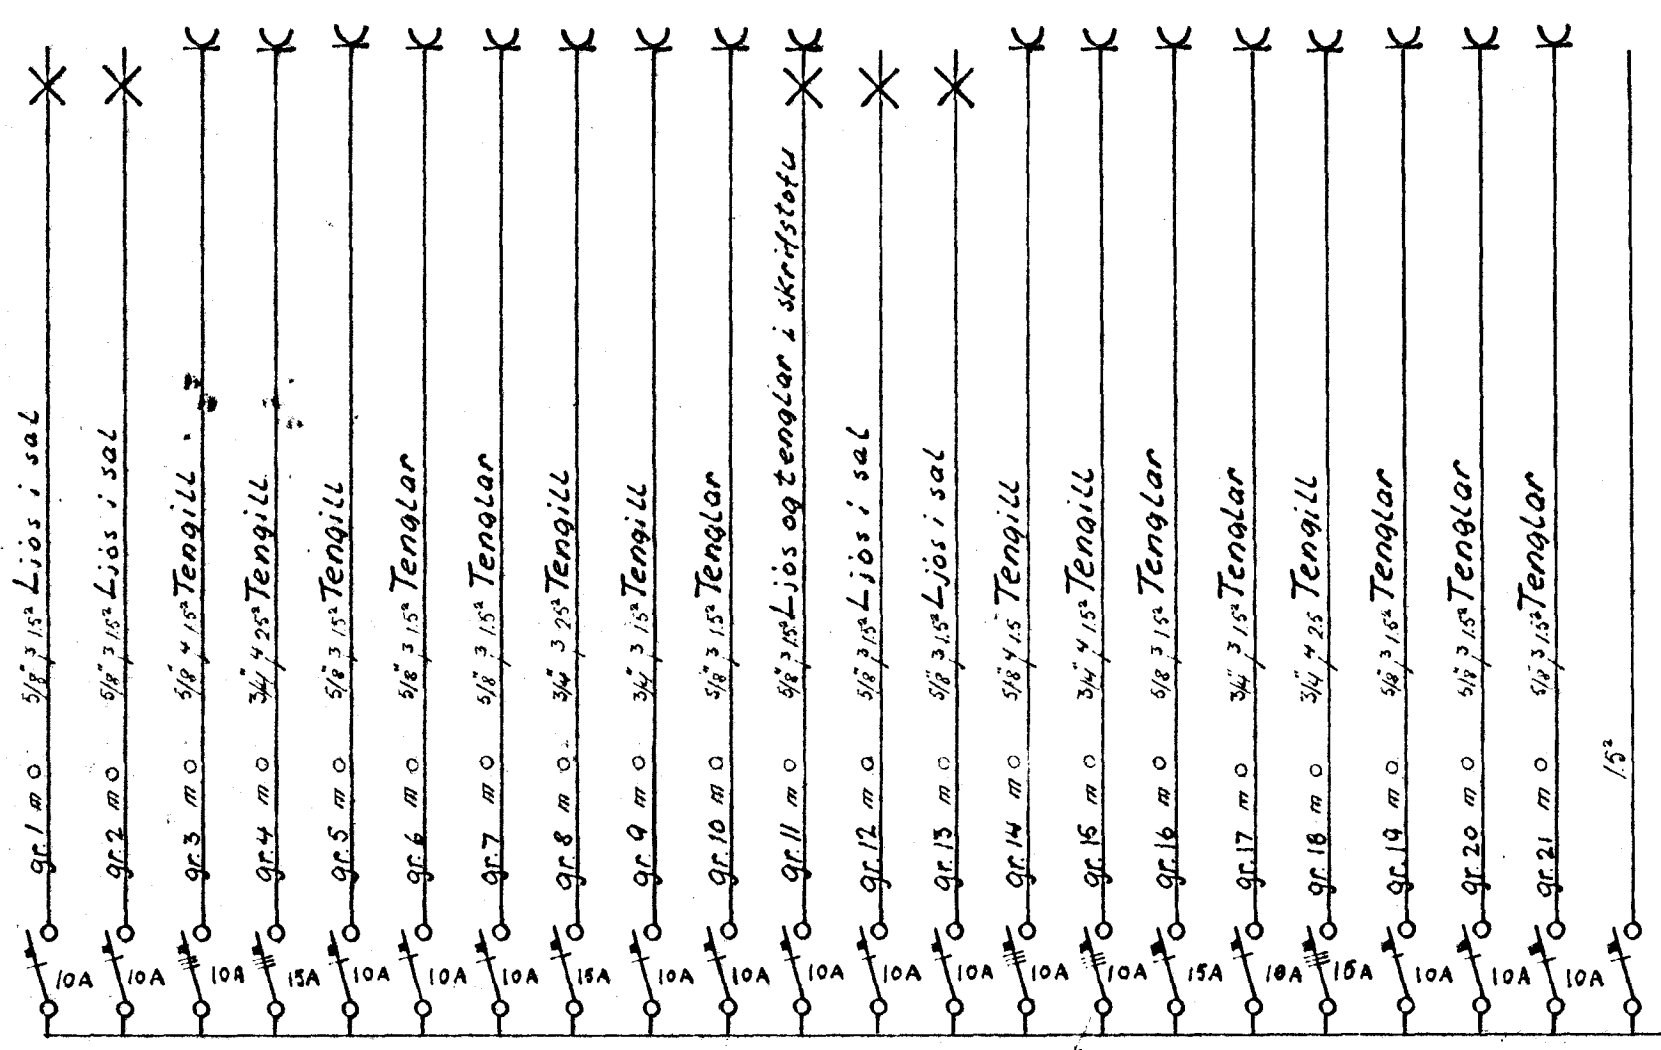

T1

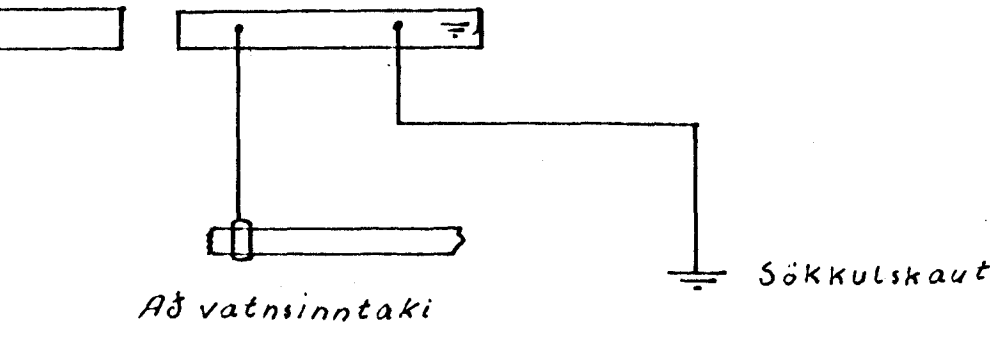

△	72	TRÖNUHRAUN NR. 8		
dags	5.10	bl. 3 af 3		
Reiðgjafi Eiríksmabú Sími 50887		RAFLAGNATEIKNING		
			TEIKN. G.A	
			mál 1:50	