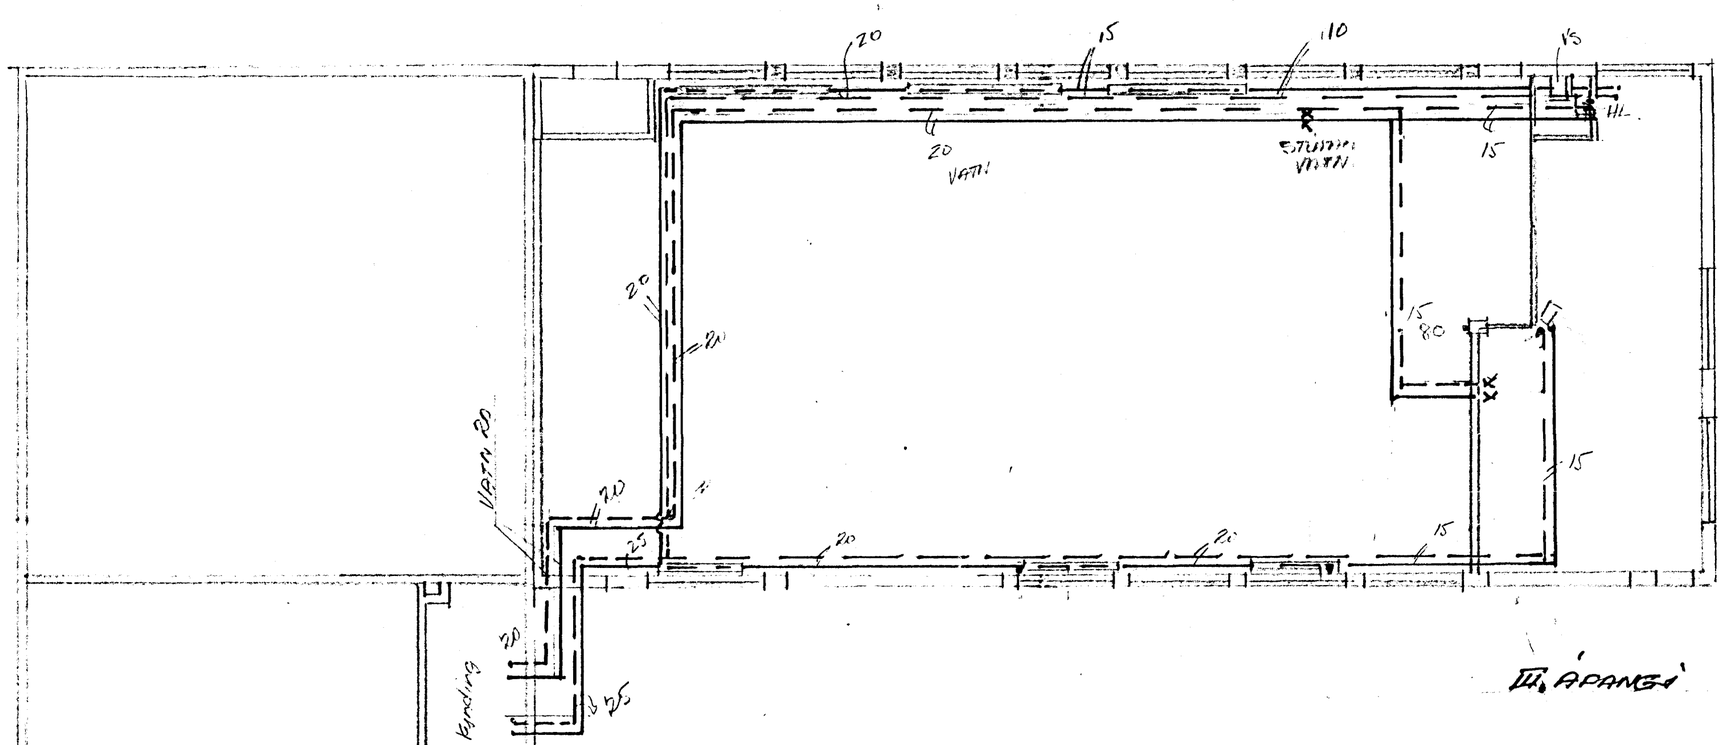

III. ÁFANGI

Einangrun STEINULLAR hólkar
með silfurpappír.

TRÖNUHRAUN 8 Leiðslur í grunni		Teikn.	Dags. 2.7.74
Halldór Kristjánsson tæknifr.	Teikn. nr. 7400 Bl. 1.		