


Sambýkkt á fundi bygginga-
 nafndar þ. 22. 12. 71
 BYGGINGARFRÁHAGUR
 Í HAFNARMÓÐI
 [Signature]

tifftopdf - www.rubissoftware.com - Demo Version

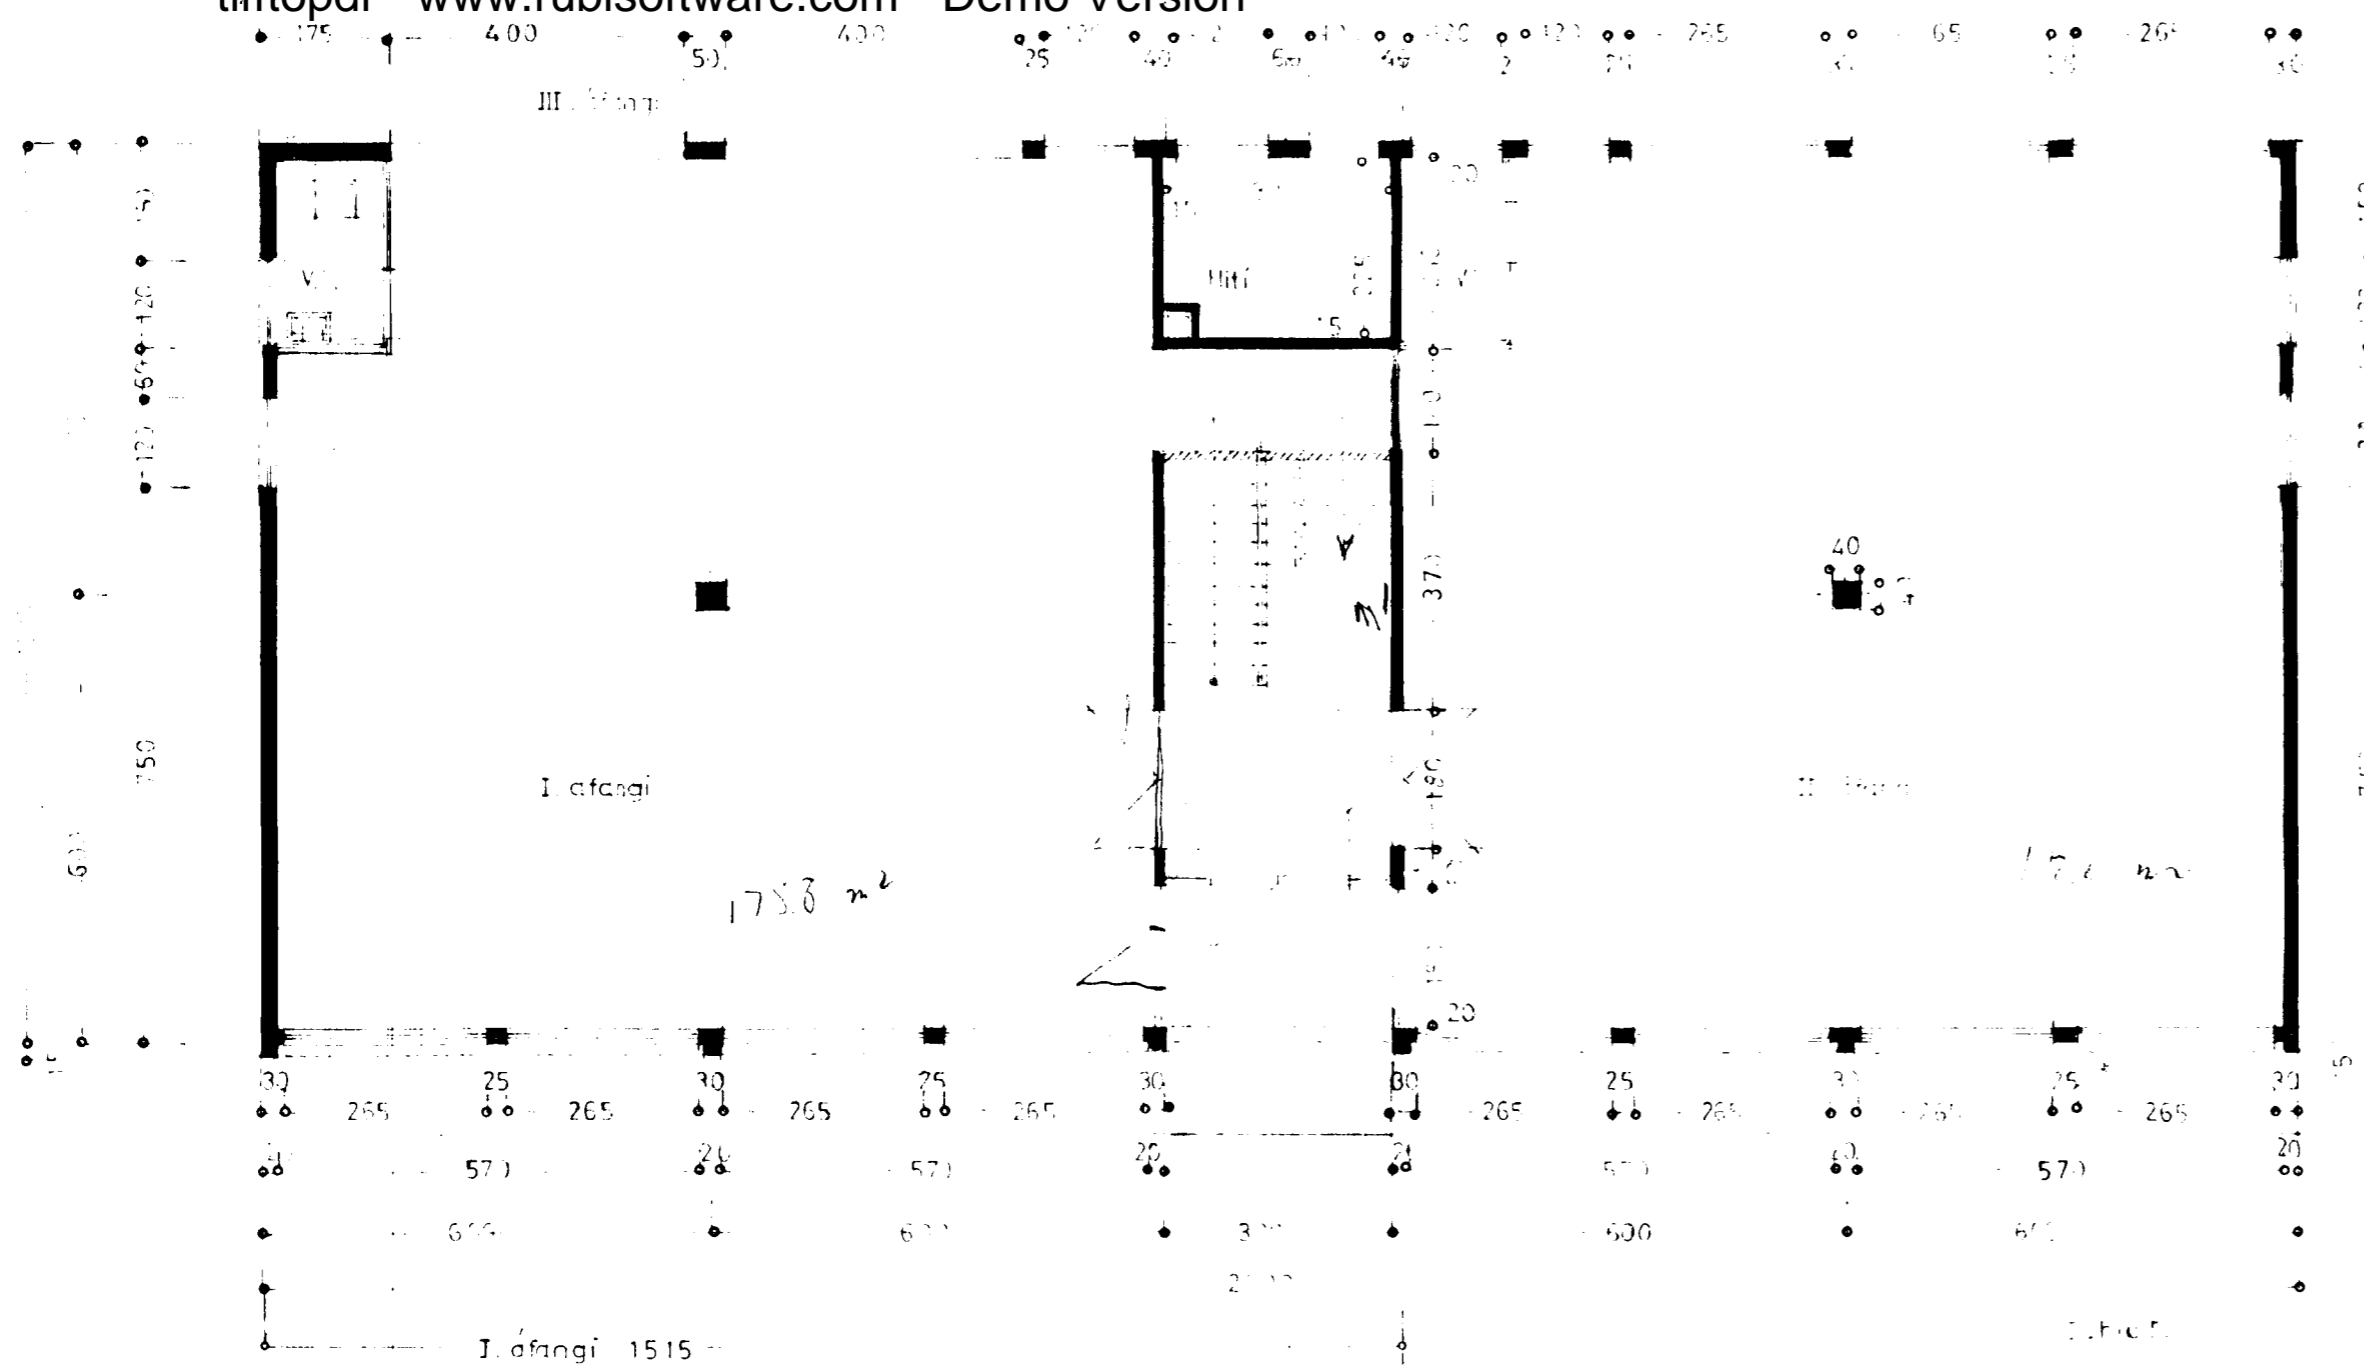

TRÖNUHRAUN NR 8
 I. OG II. ÁFANGI

BLAÐ 2

Greinimyndir 1:100

[Signature]