

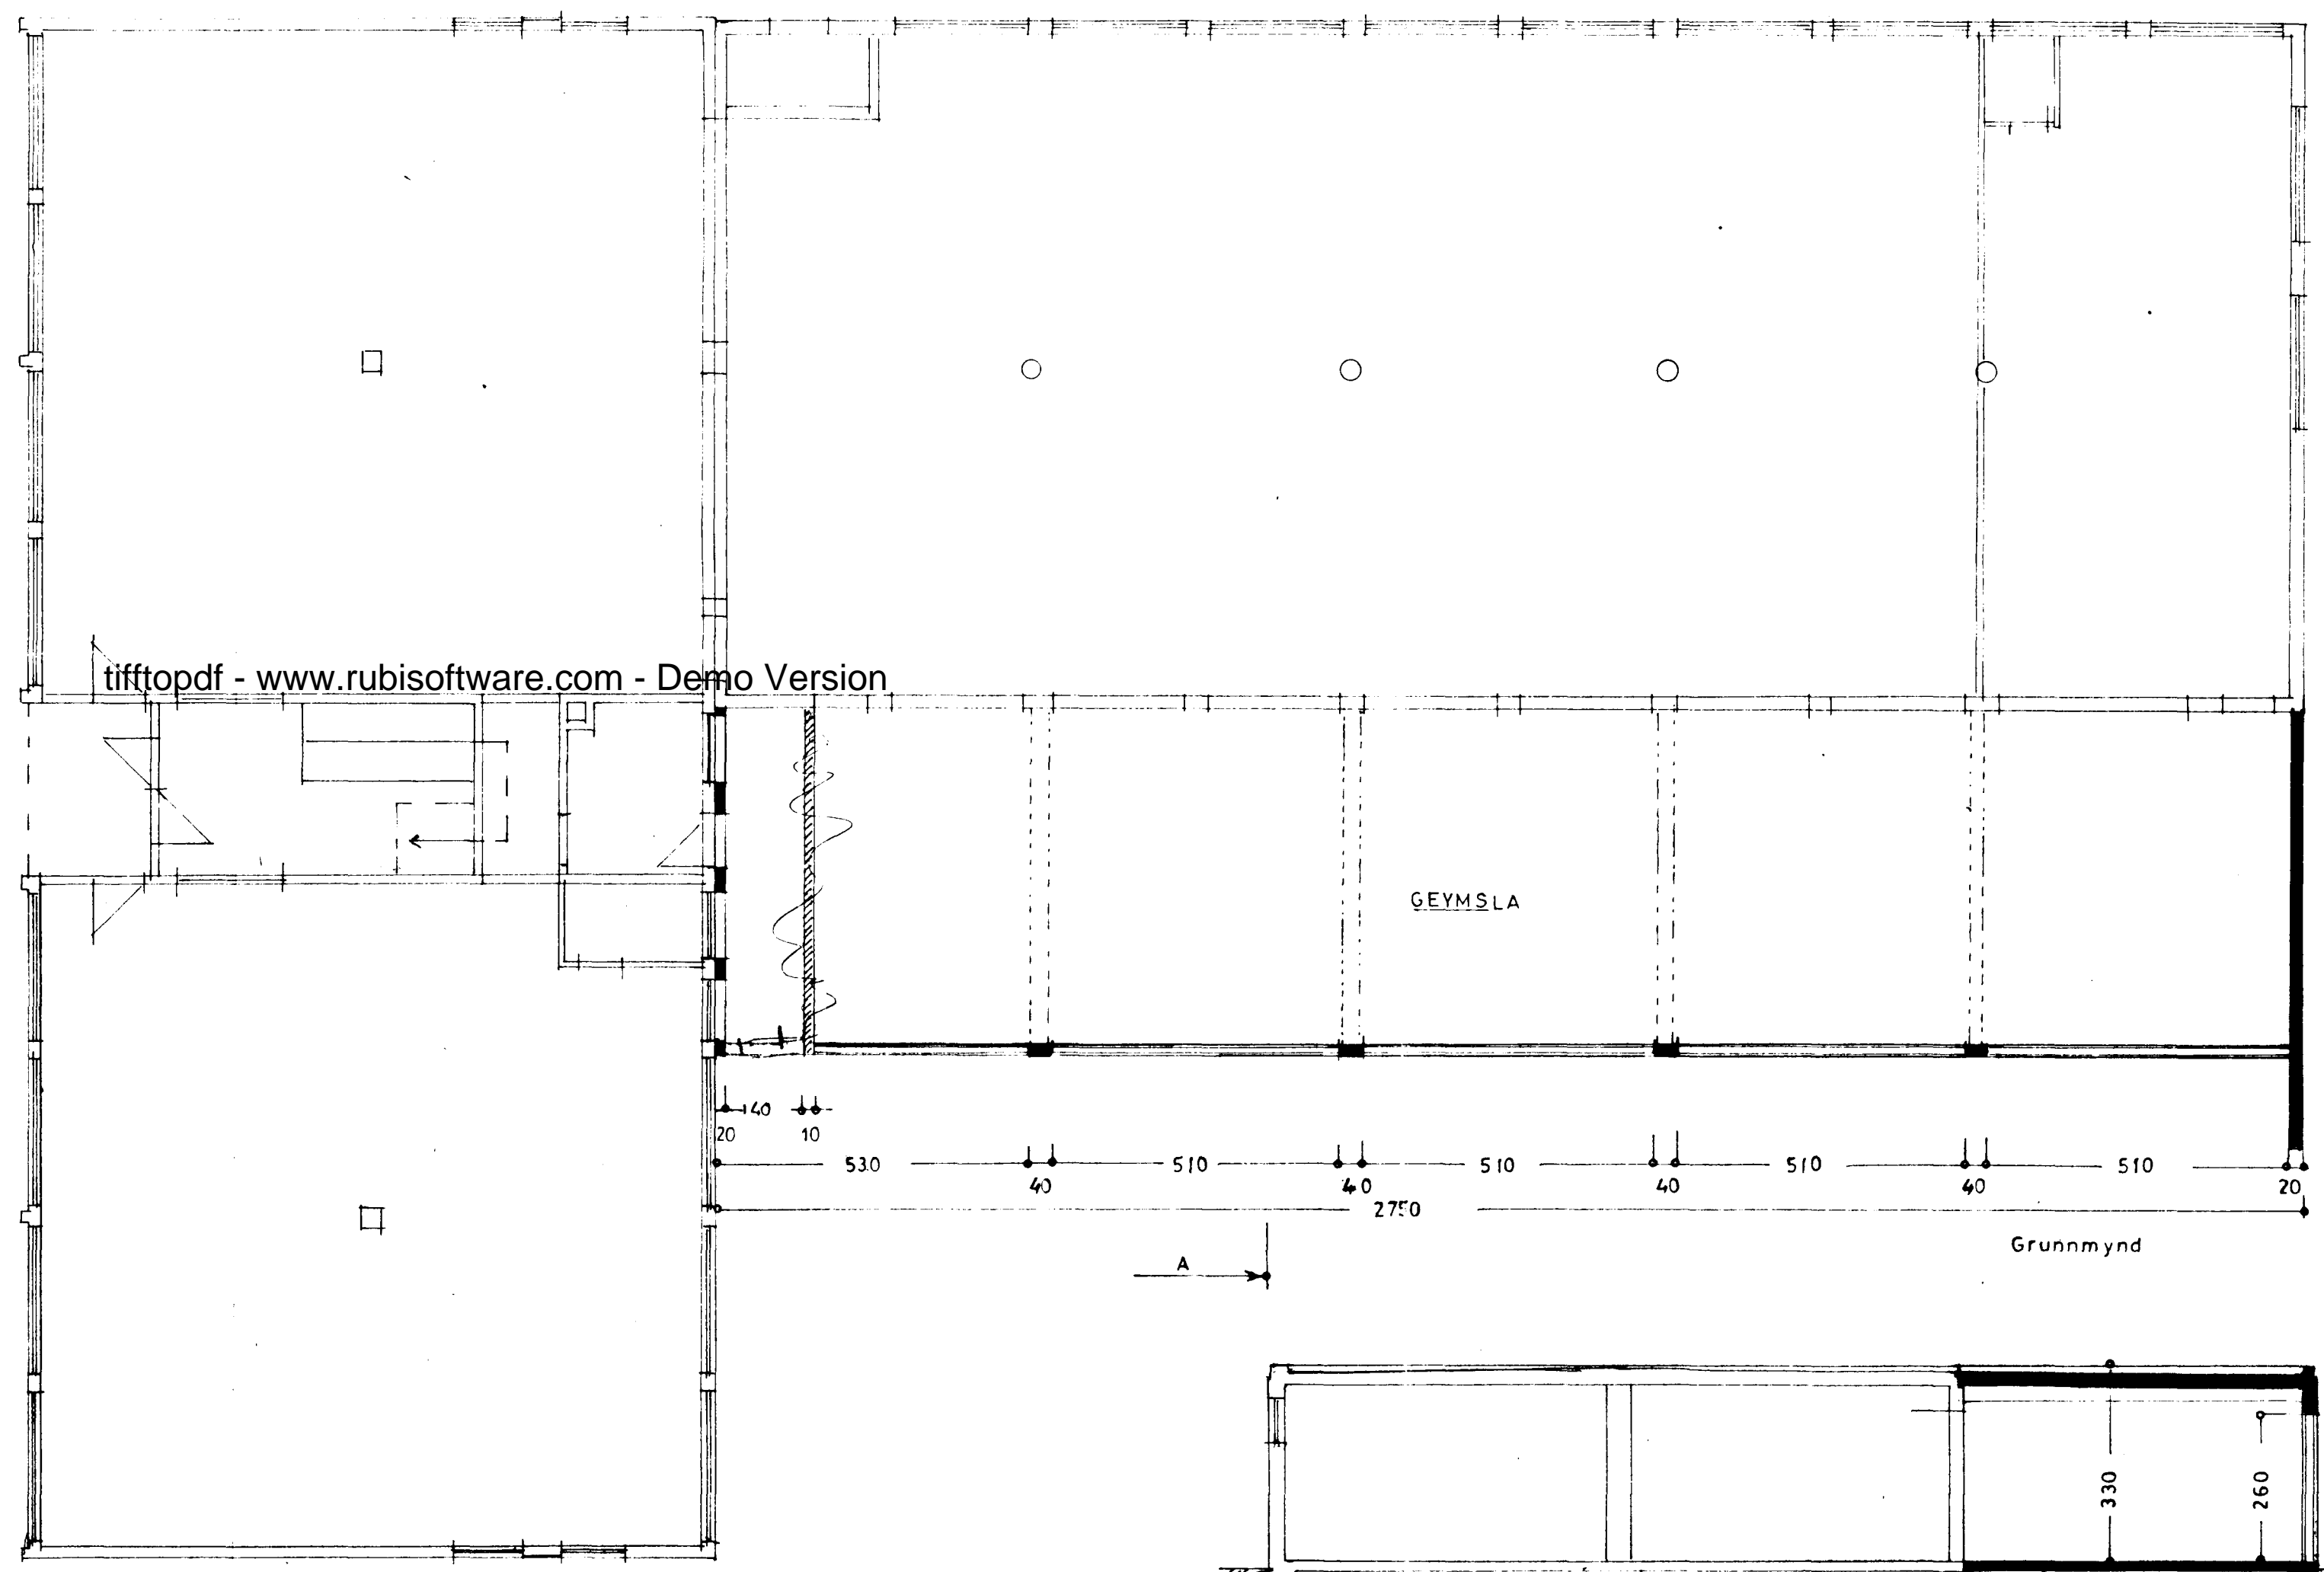
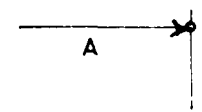
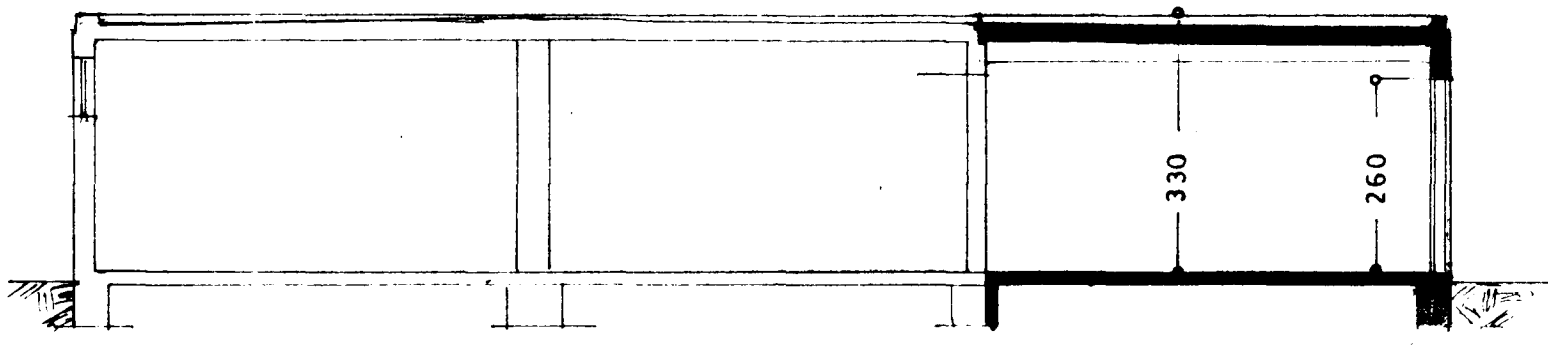


Samþykkt á fundi bygginga-
nefndar þ. 22/10 1975
BYGGINGAFULLTRÚINN
Í HAFNARFIRDI
F. Sigurðsson

*Fundnæging þess hlutlata-
þess í samræmi við bygginga-
samþykkt F 81.*

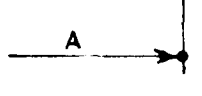

tifftopdf - www.rubissoftware.com - Demo Version

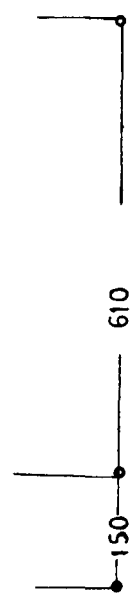

Snid: A-A

TRÖNUHRAUN NR. 8	
IV. AFANGI	
BLAD 2	
Grunnmynd Snid	} 1:100
<i>Afstaðarbirði 2. sept. 1975</i> <i>2. Sigurðsson</i>	TEIKN.