
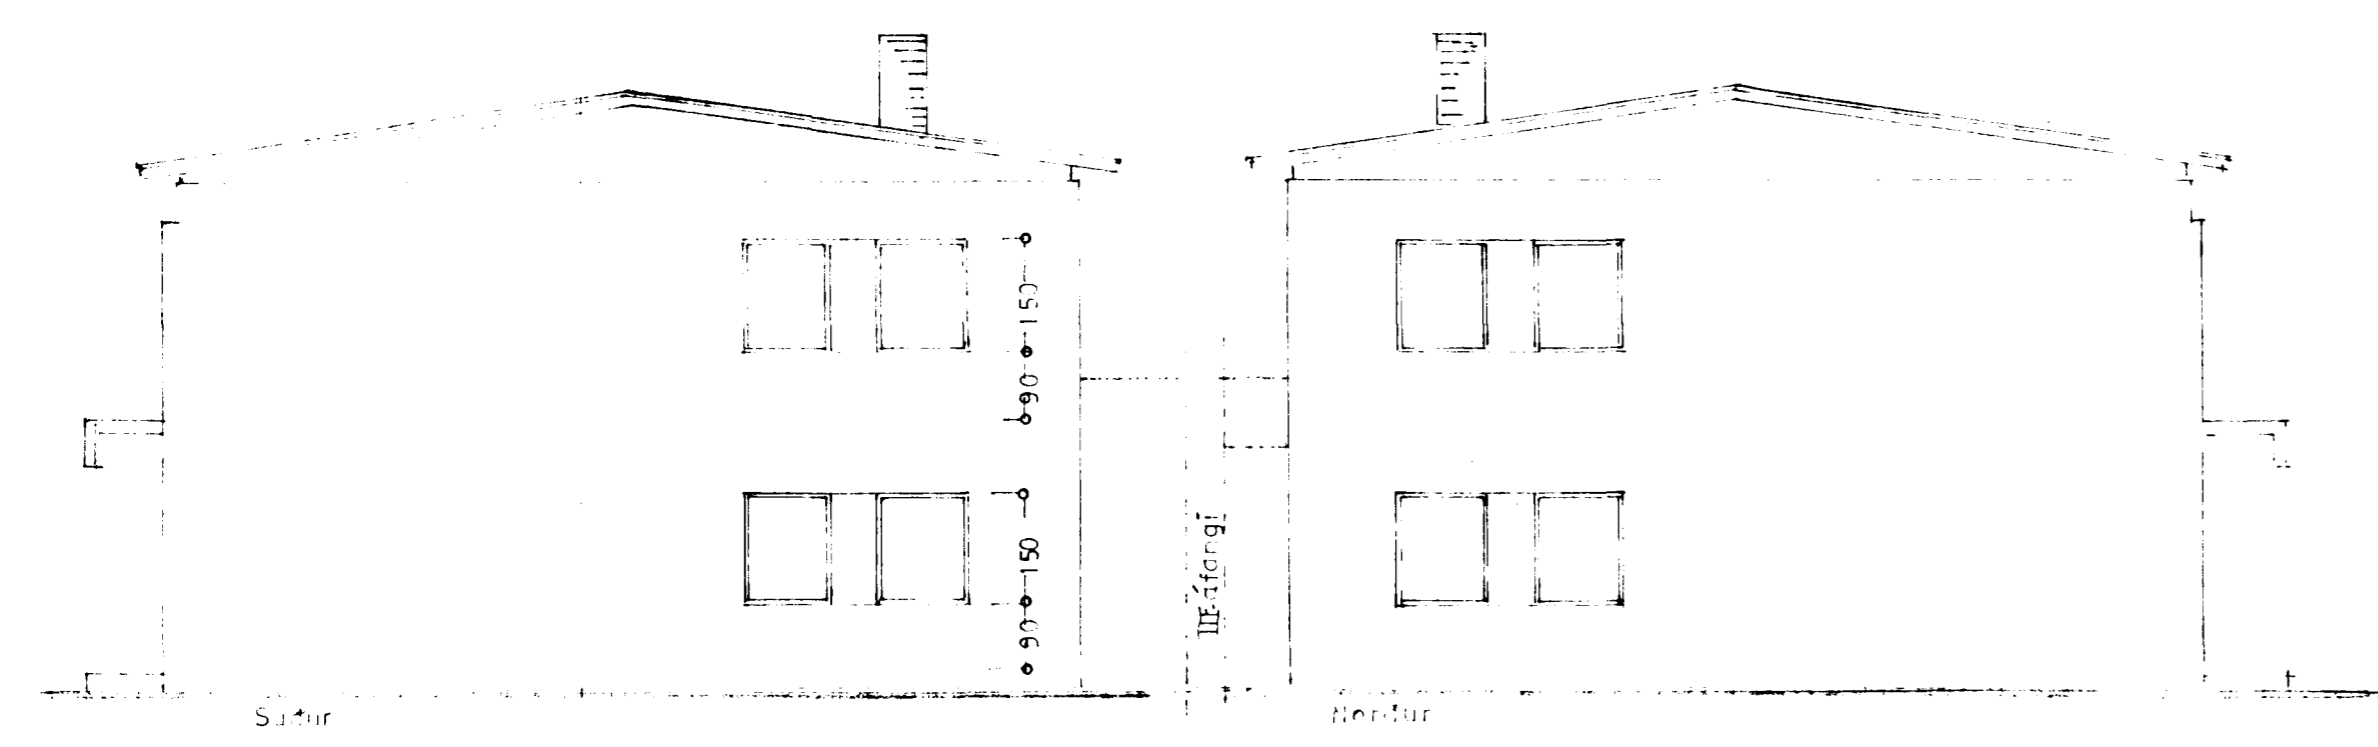
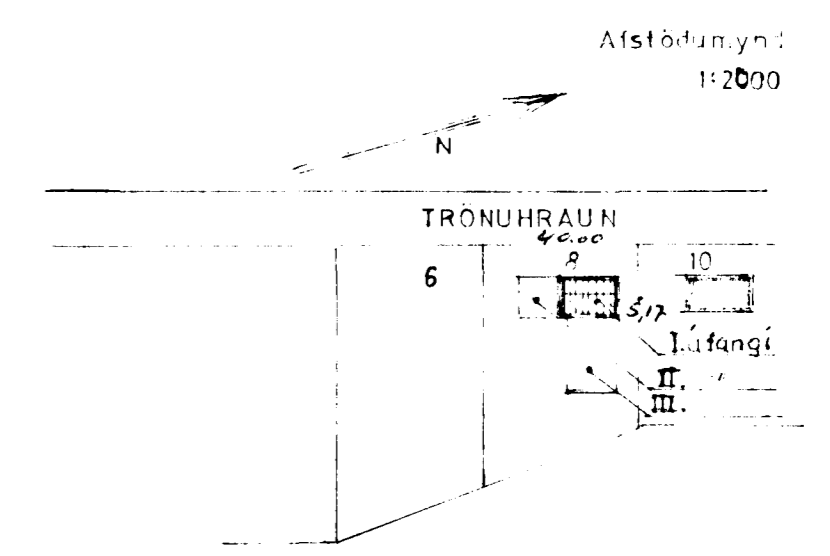
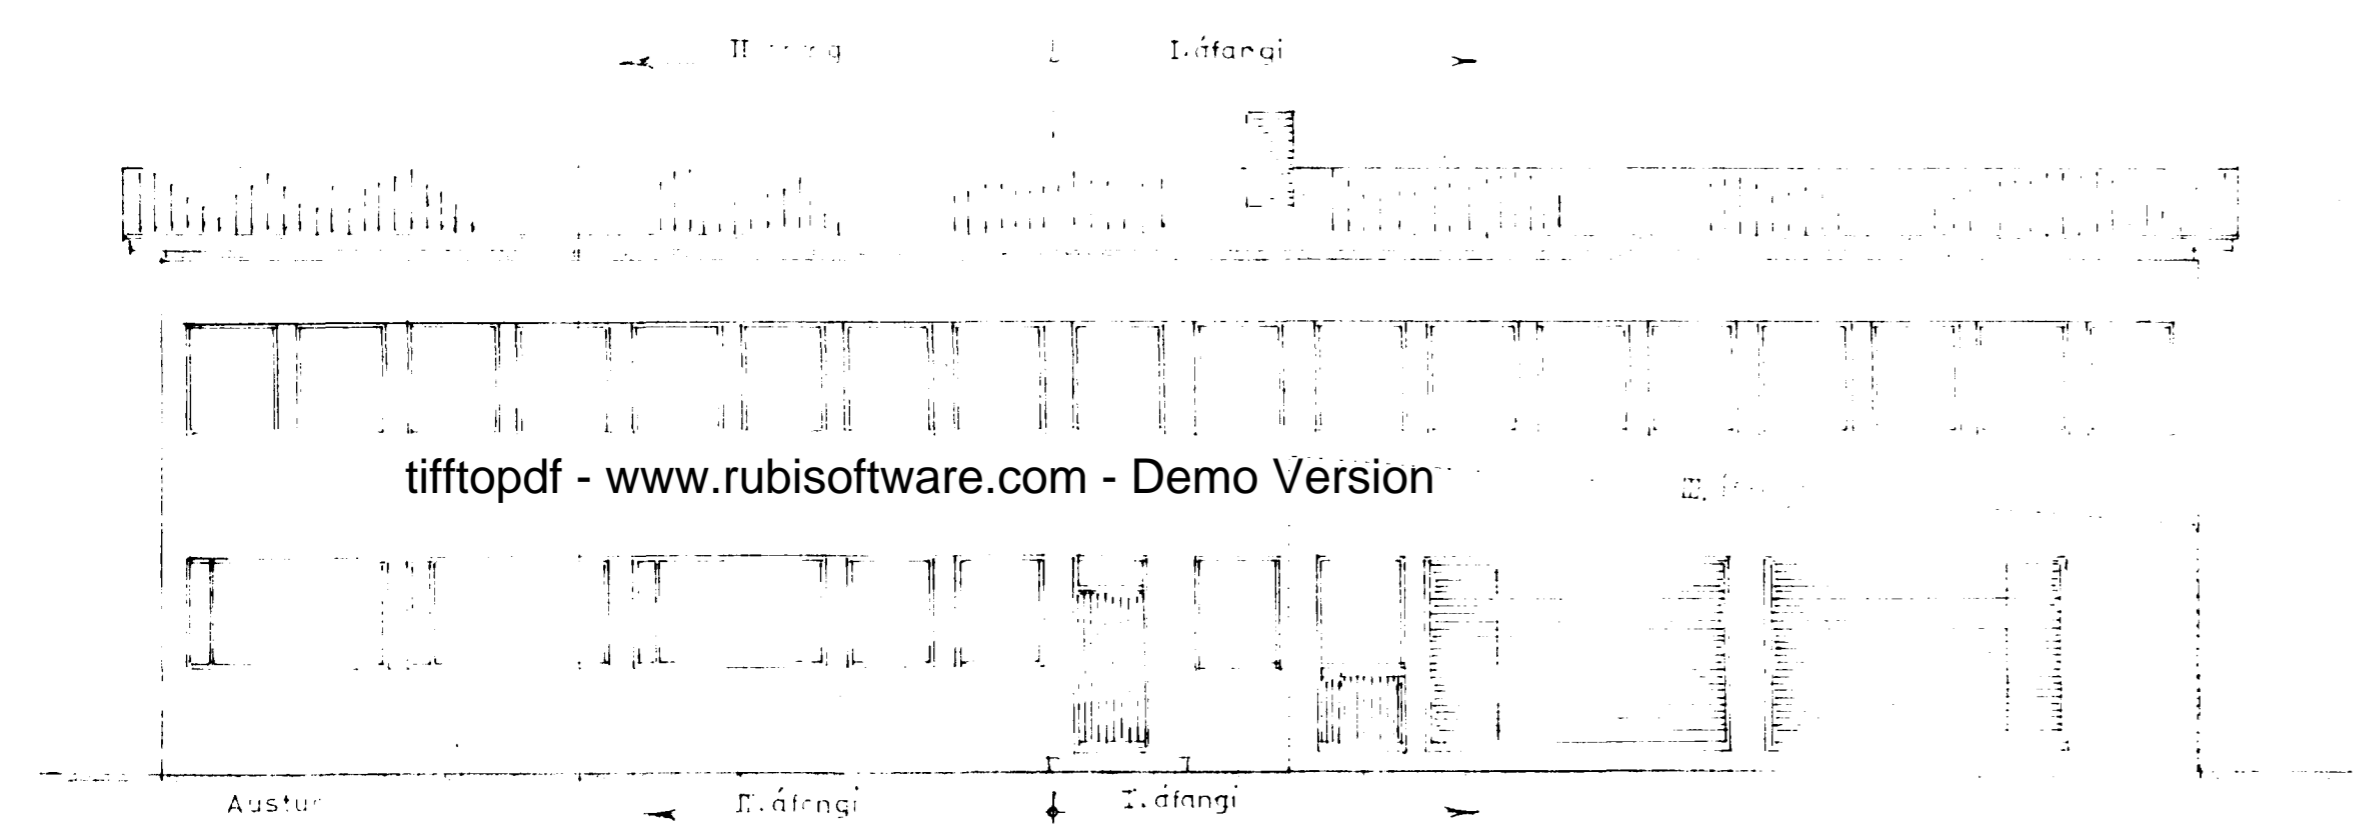
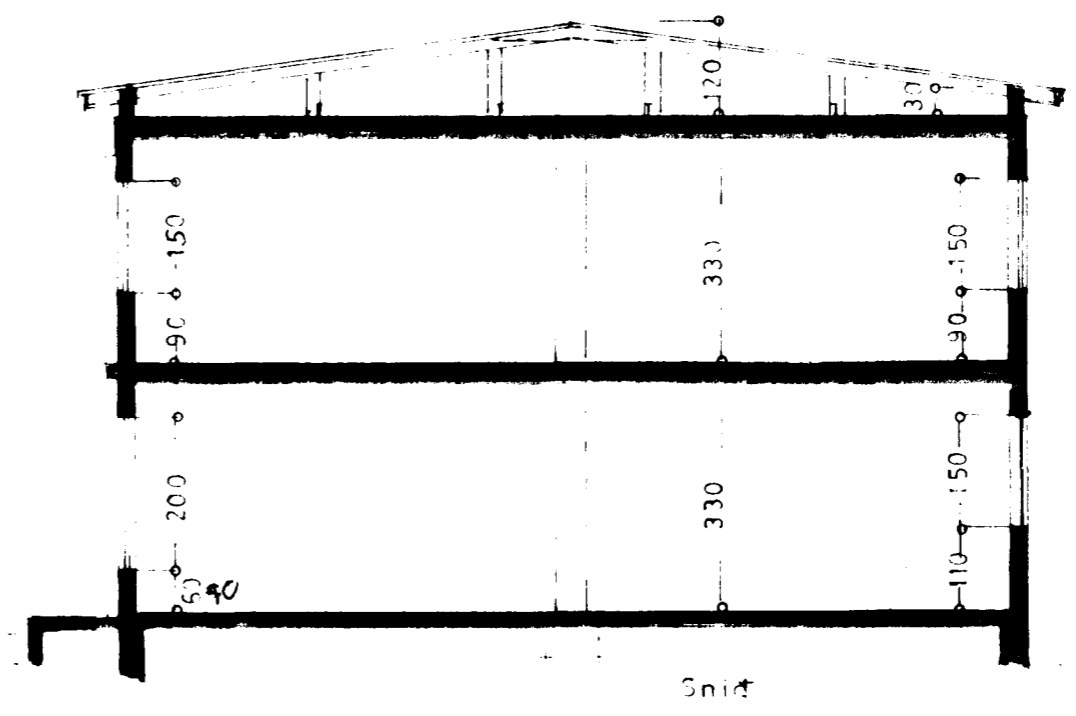


Samþykkt á fundi byggingarráðs
 nafndar þ. 22. 12. 71
 BYGGINGARRÁÐIÐ
 Í HAFNARSÍÐI
 E. Sigurðsson

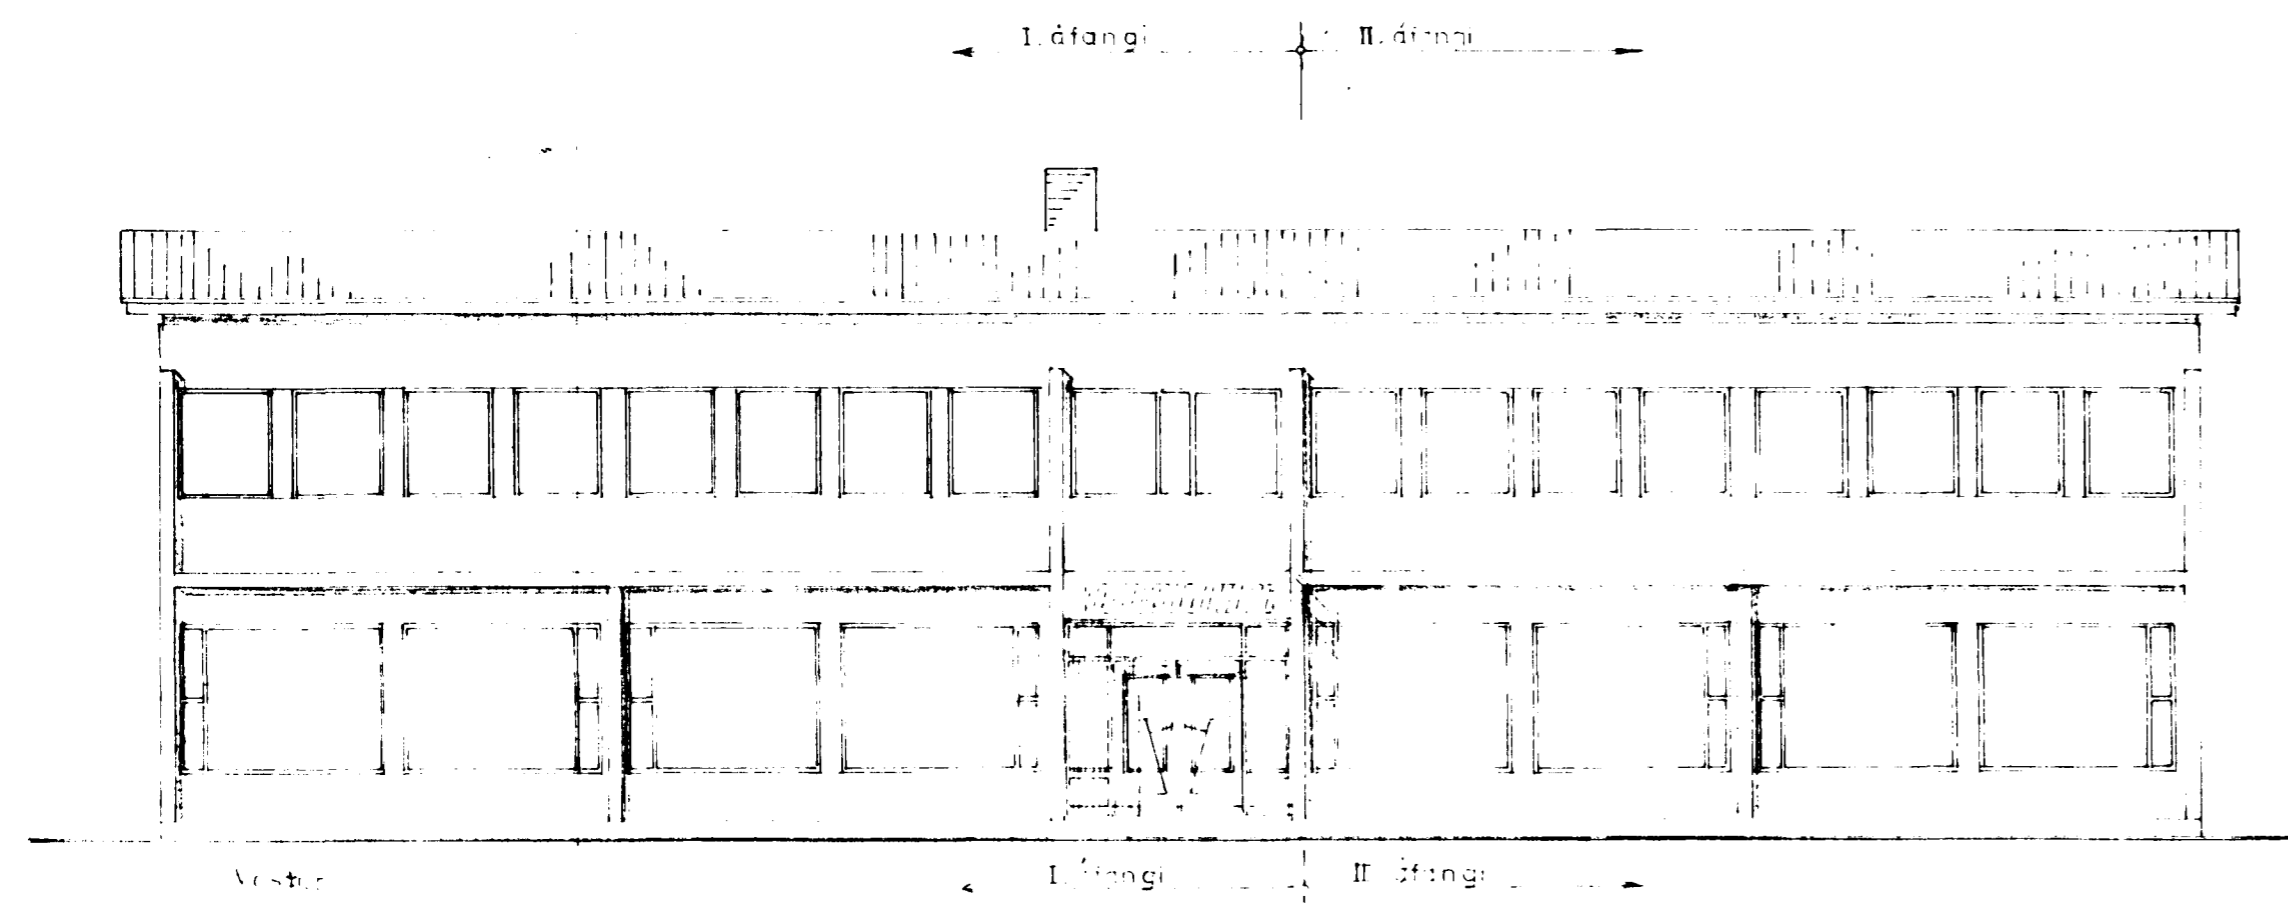

STÆRÐ:
 Lóð: 2.240,0 m²
 Húsi - I. áfangi - 1818 m², 1.316,0 m³
 II. áfangi - 1422 m², 1.045,0 m³
 3240 m², 2361,0 m³

TRÖNUHRAUN NR 8
 I. OG II. ÁFANGI

UT. IT } 1:100
 SNÍÐ }
 AFSTÖÐUMYND 1:2000

Stofnarskráir í des. 1. 71