



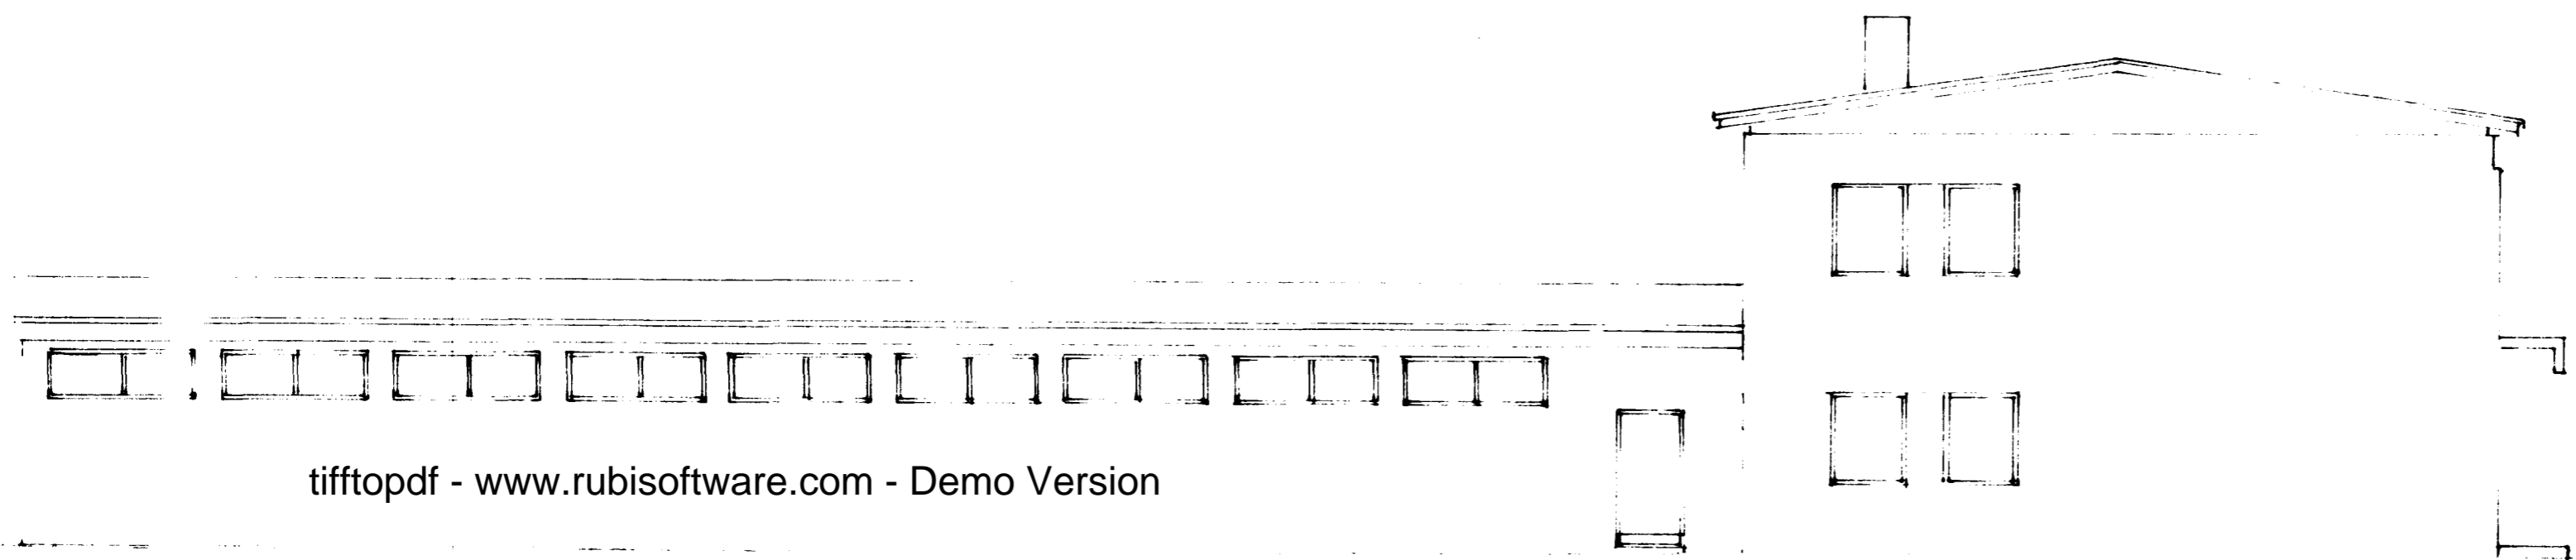

Suður


Samþykkt á fundi bygginga  
nefndar þ. 28.12.2011  
BYGGINGAHEITUN  
I HAVANNAVAÐI

TRÖNUNARRUN

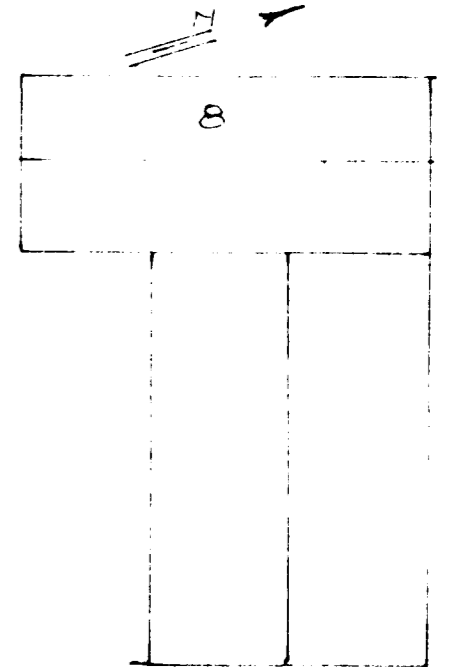


Norður


tifftopdf - www.rubissoftware.com - Demo Version

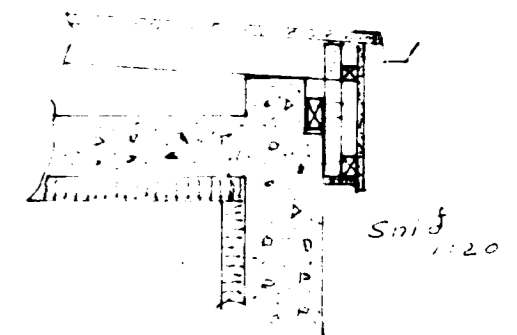

Snid 1:20

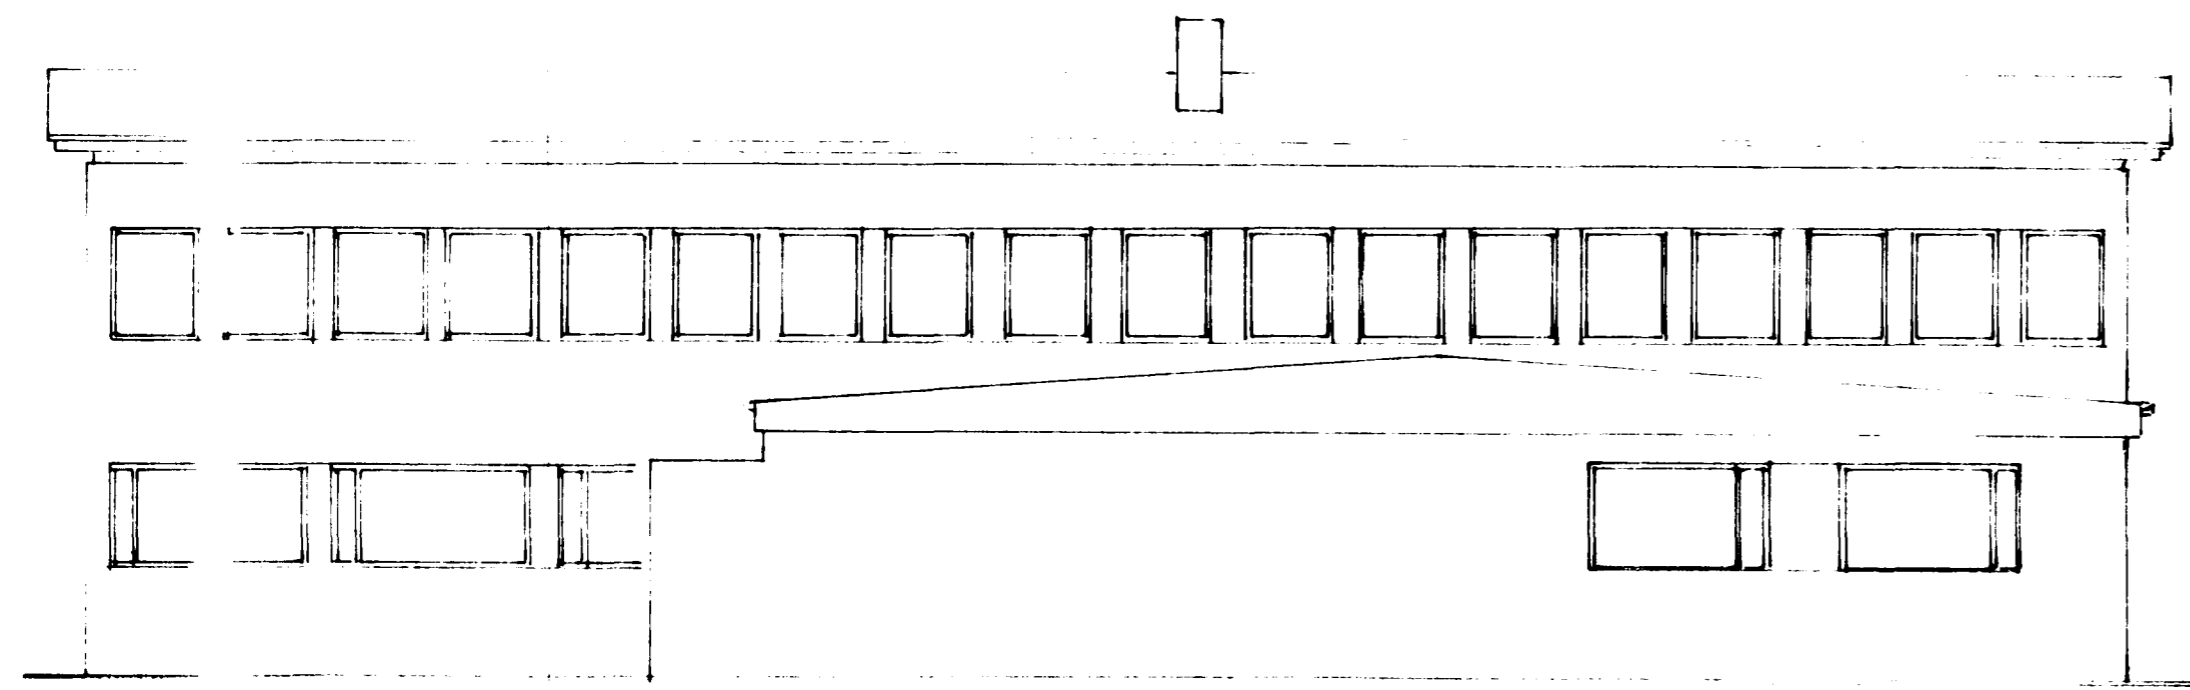

Austur

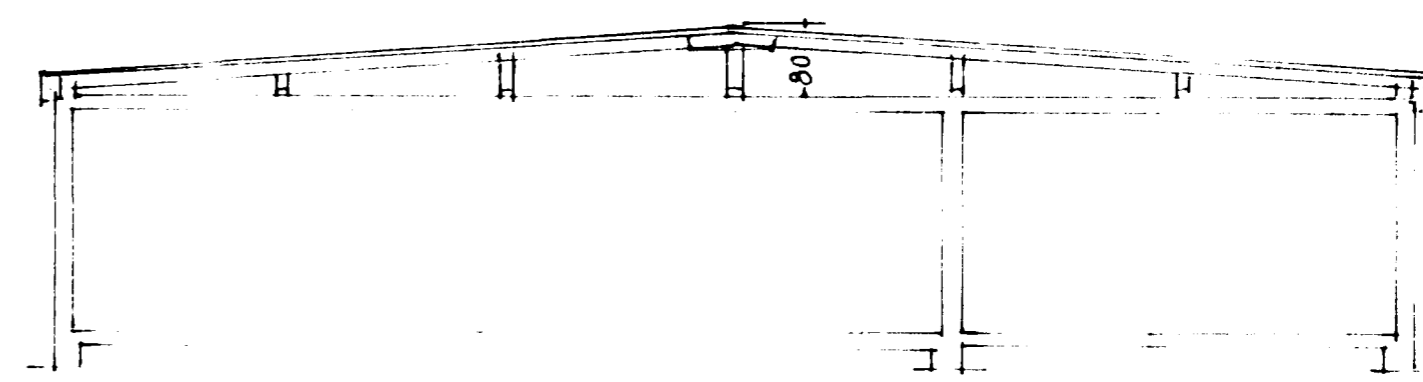

Snid

TRÖNUNARRUN 8

8880-0080-

Breiting á baki  
III og IV. áfaraga  
1:100

Myndunarlíni máti 83  
2. útgáfa