



Samþykkt á fundi bygginga-
nefndar þ. 22/10/1975
BYGGINGAFULLTRÚINN
Í HAFNARFIRDI
F. Sigurðsson

Frádráttur þess byggings-
áhrifa í sennsamum rú-
byggingarsetningu.
F. Sigurðsson

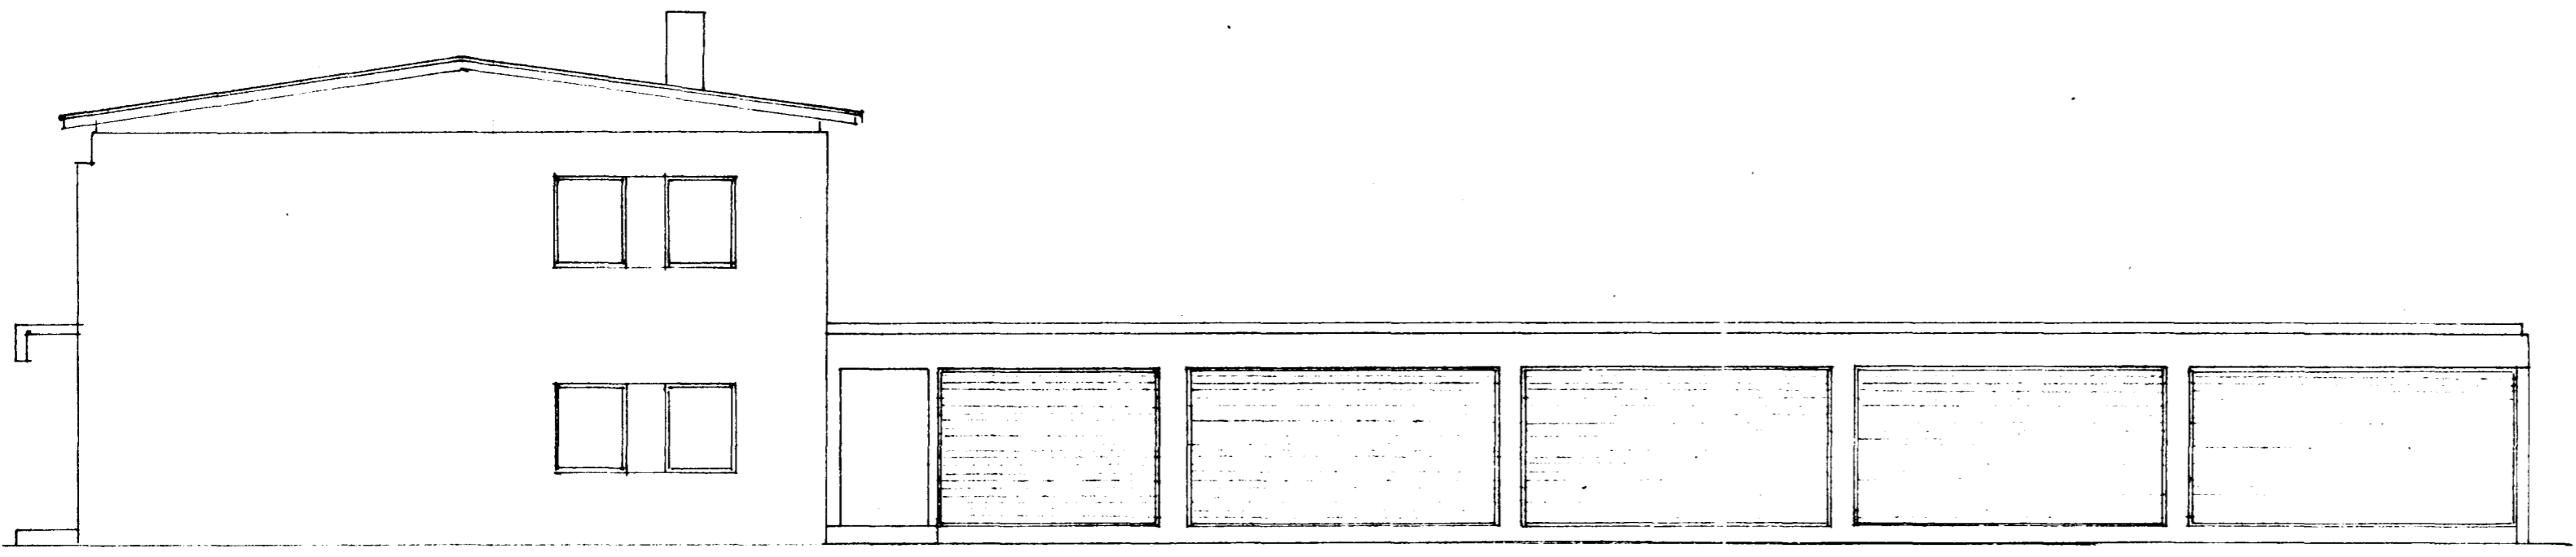


Suður



tifftopdf - www.rubissoftware.com - Demo Version

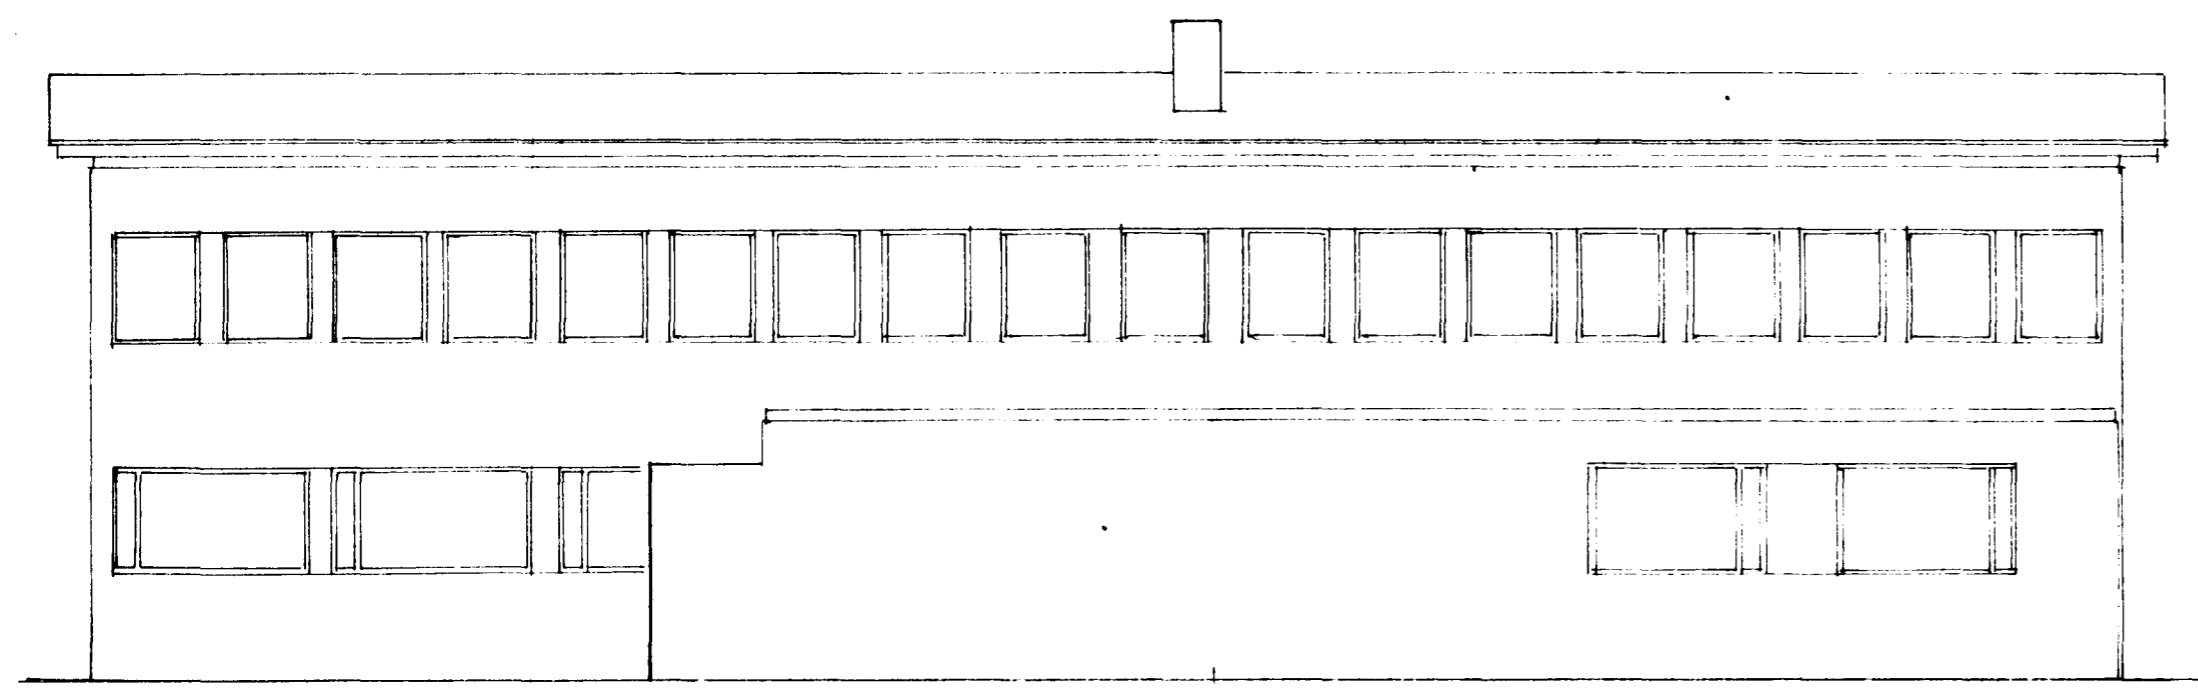

Austur

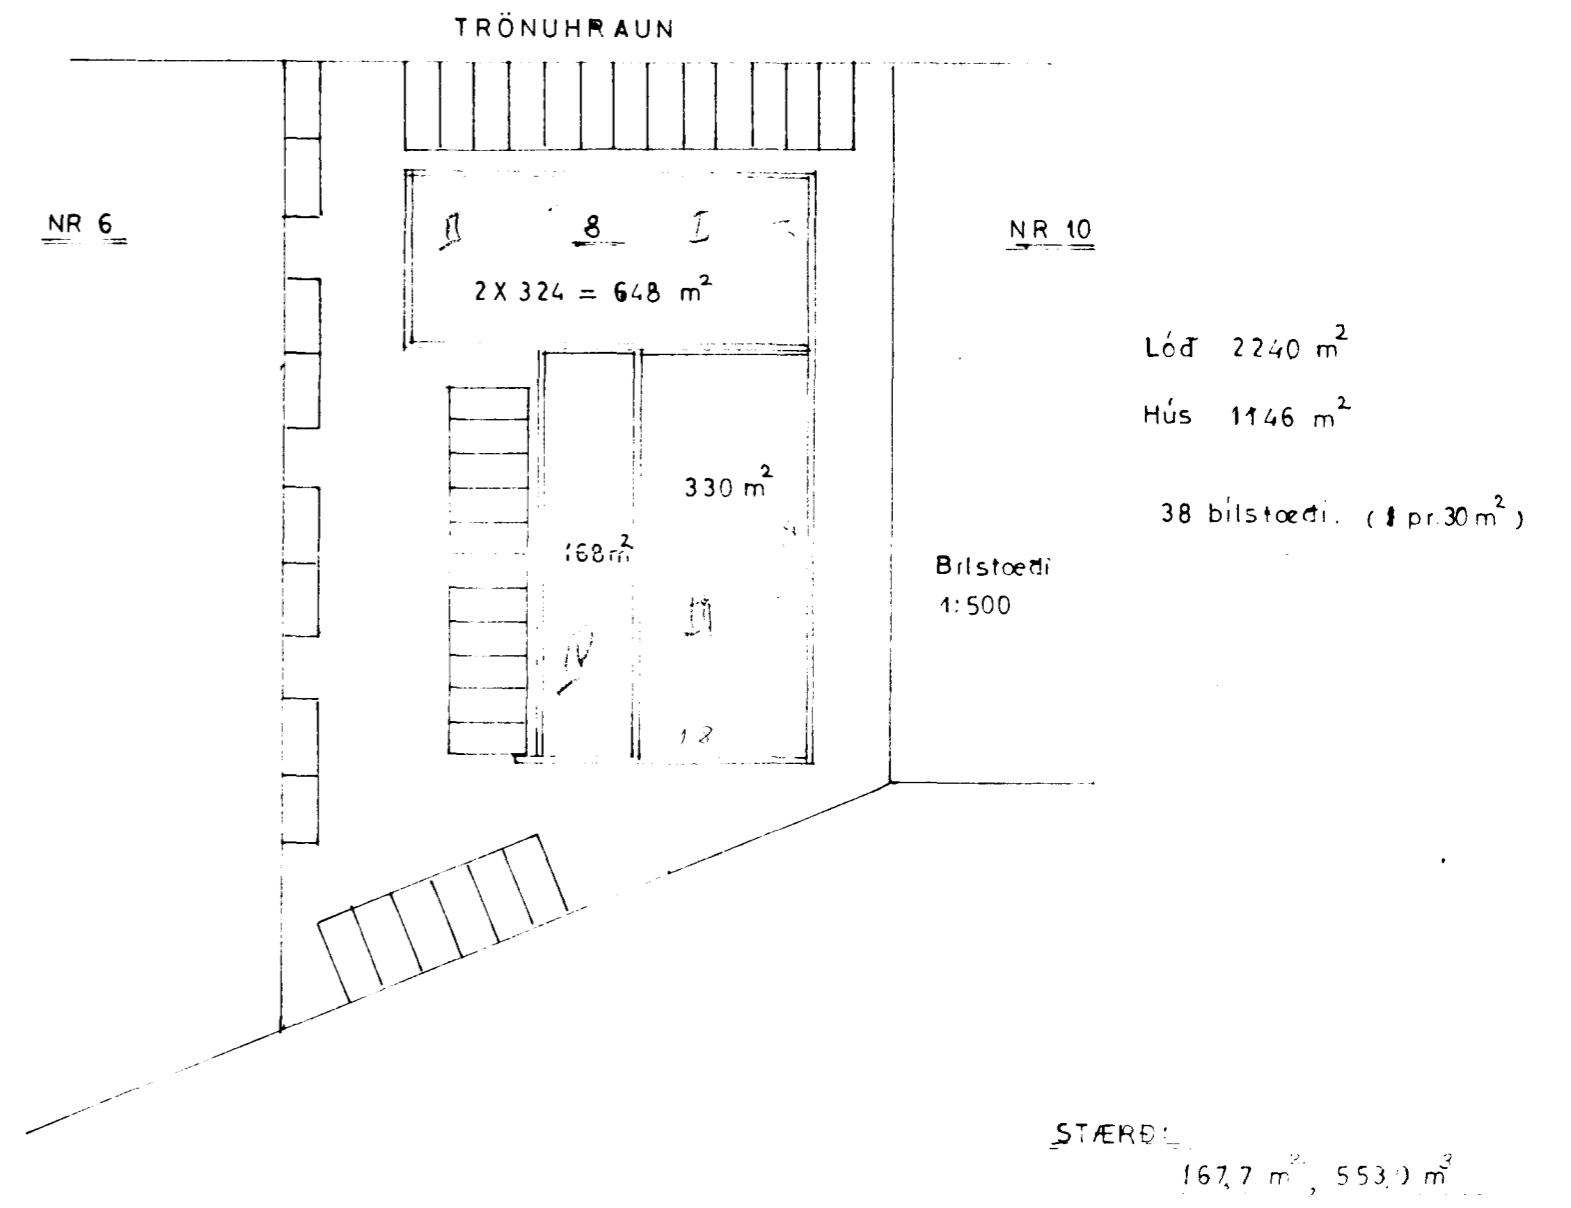

Afstöðumynd 1:2000

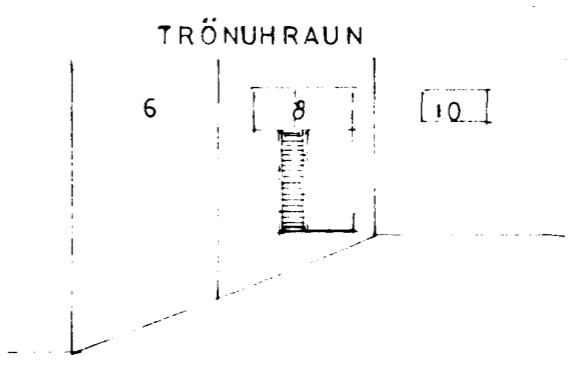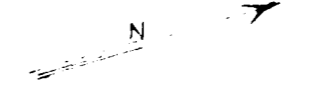

TRÖNUHRAUN NR.8	
IV. AFANGI	
BLAÐ 1	
Útlit	1:100
Afstöðumynd	1:2000
" "	1:500
Hafnarbirti í sept. 1975	TEIKN.
F. Sigurðsson	