



Samþykkt & fundi byggingar-  
nefndar þ. 3 / 16 / 19 91  
MAGNÚS ÓLAFSSON  
ARKITEKT  
*Magnús Ólafsson*

Arkitekt  
Sveinbjörnsson & S. J.  
Arkitekt  
Sveinbjörnsson & S. J.

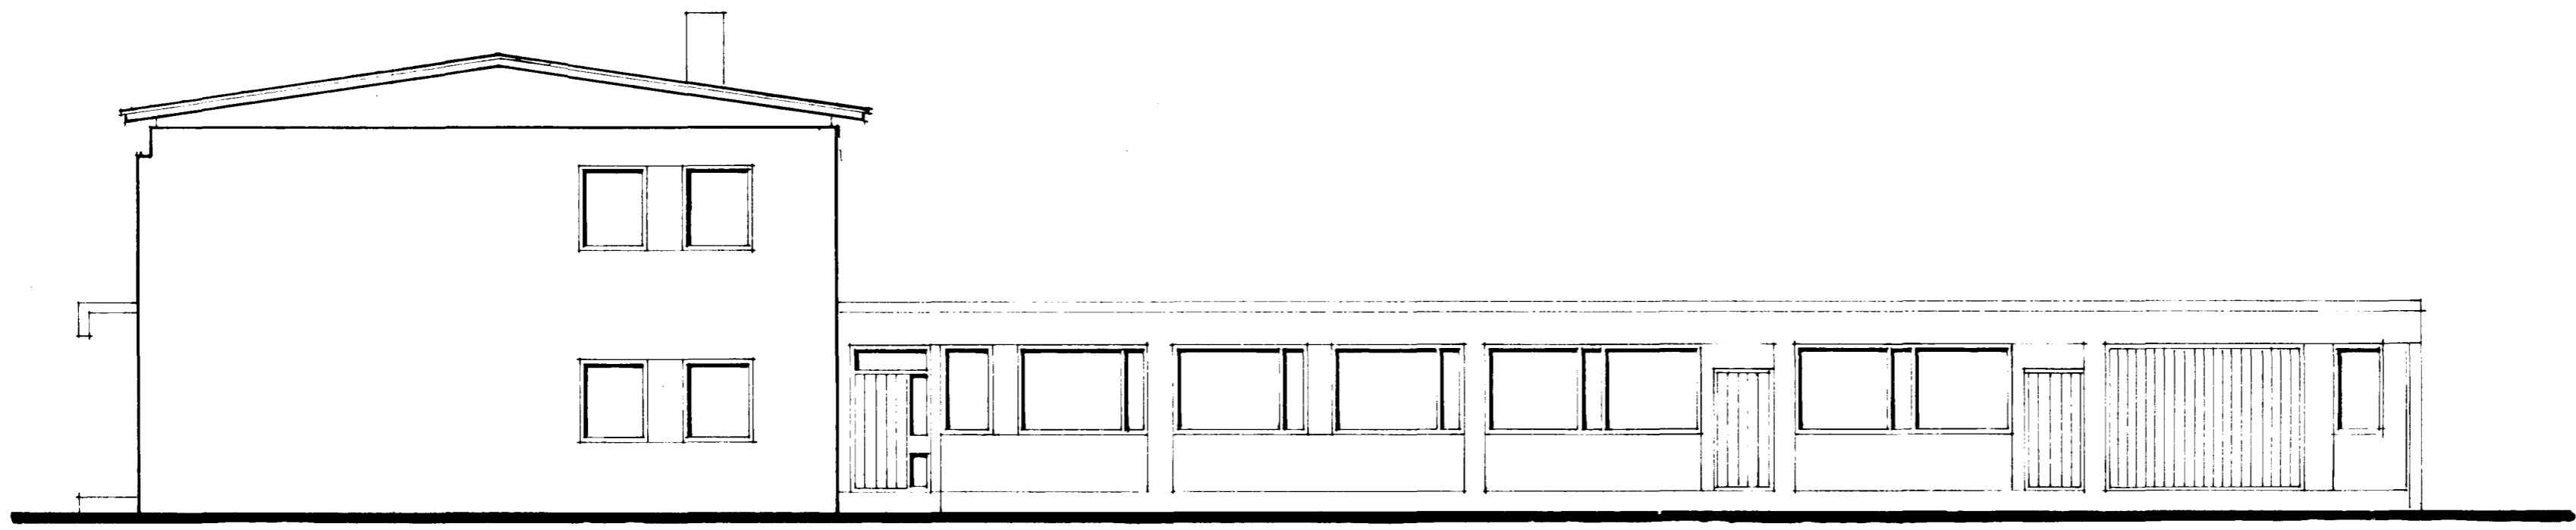

SUDURHLIÐ

tifftopdf - www.rubissoftware.com - Demo Version

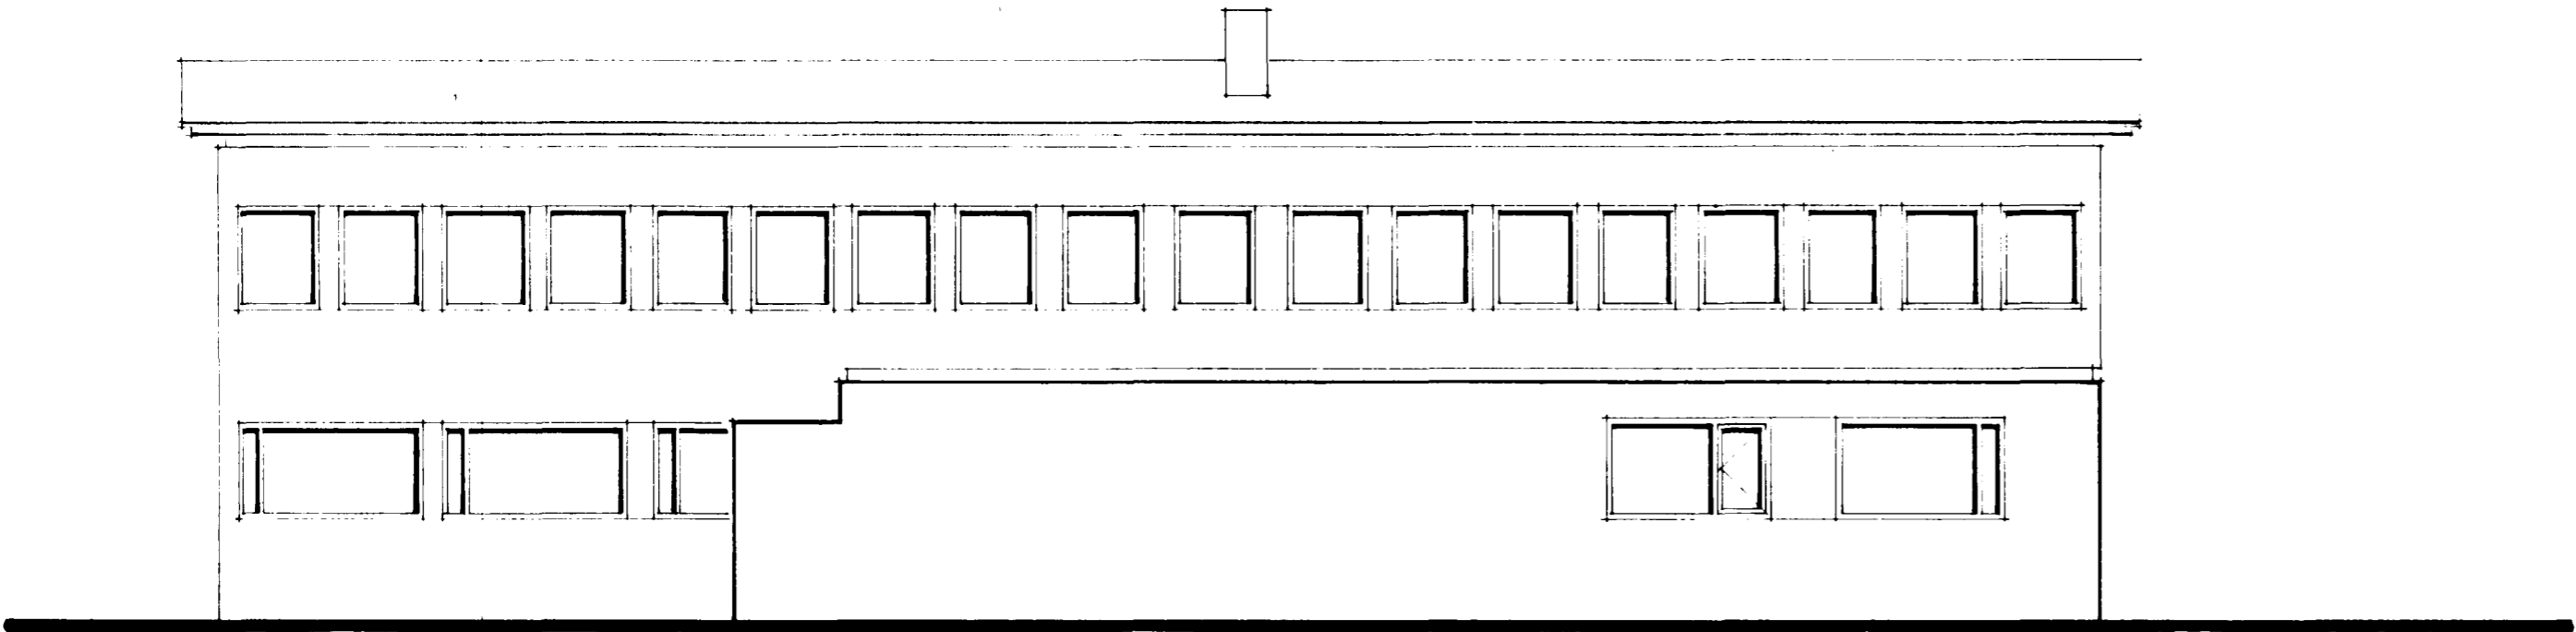

AUSTURHLIÐ

HÚSNÆÐI STÓÐAR H.F. AÐ  
TRÖNUHRAUNI 8, HAFNARFIRÐI

ÚTLIT

1:100

MAÍ 1991

MHÓL S.J.

Magnús H. Ólafsson arkitekt FAÍ TEIKNISTOFA  
Skólabraut 21, 300-Akranes, sími 93-12210

*Magnús H. Ólafsson*