


Trönuhraun

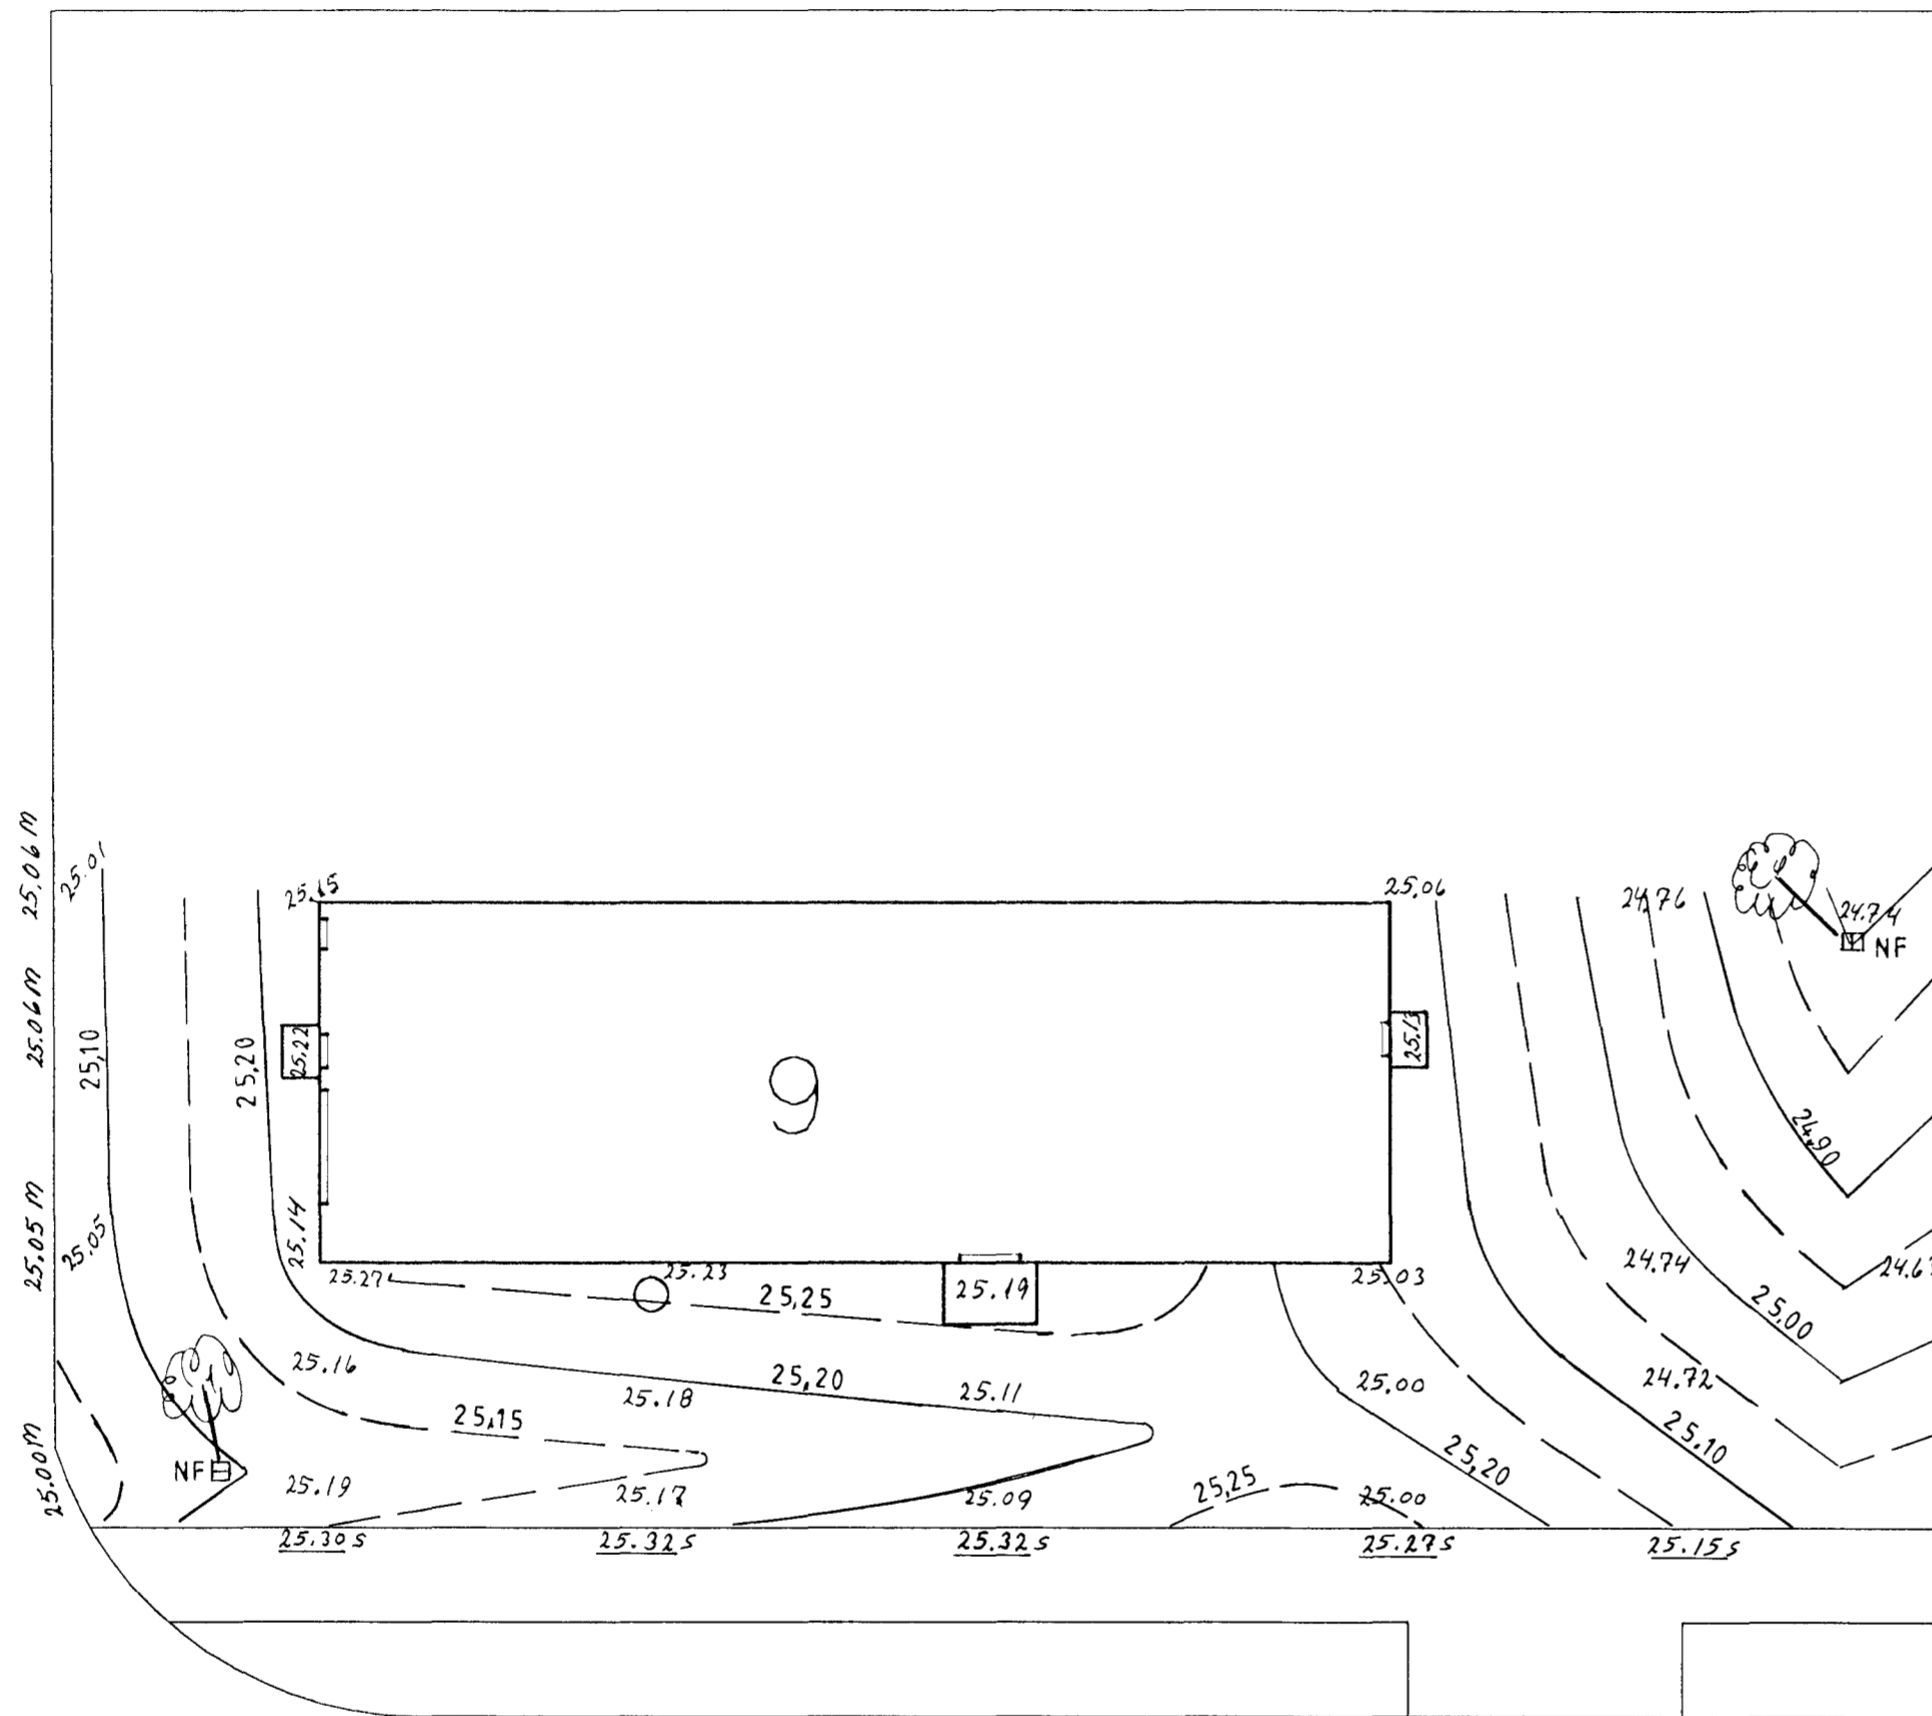

Stakkahraun

- SKÝRINGAR:
- 25.18 mældar hæðir
 - 25.20 MALBIKSHÆÐ
 - ▣ NF NIDURFALL
 - ☁ GRJÓTSVELGUR

Byggingafultrúi Hafnarfarðar
Afgreitt þann
28 OKT. 1996
Sigurbjarnir Halldórsson

Strendingur ehf. Verkfæðip jónusta Rauðgata 18 - 228 Hafnarfjarður		Trönuhraun 9	
breyting		Malbikað plan Hæðarlega og frærennslí.	
nafn		LF/20	
hannað			
teiknað			
Höfundur H. mm dm Sigurbjarnir		dagsetning: okt. 1996	
		teikn. nr: TR9-01	
		malkvarði: 1:100	
		A2	