




Samþykkt þann

13 JULI 2005

Byggingafulltrúinn: Hafnarfirdi  
F.h. Kristján Þórarinnsson

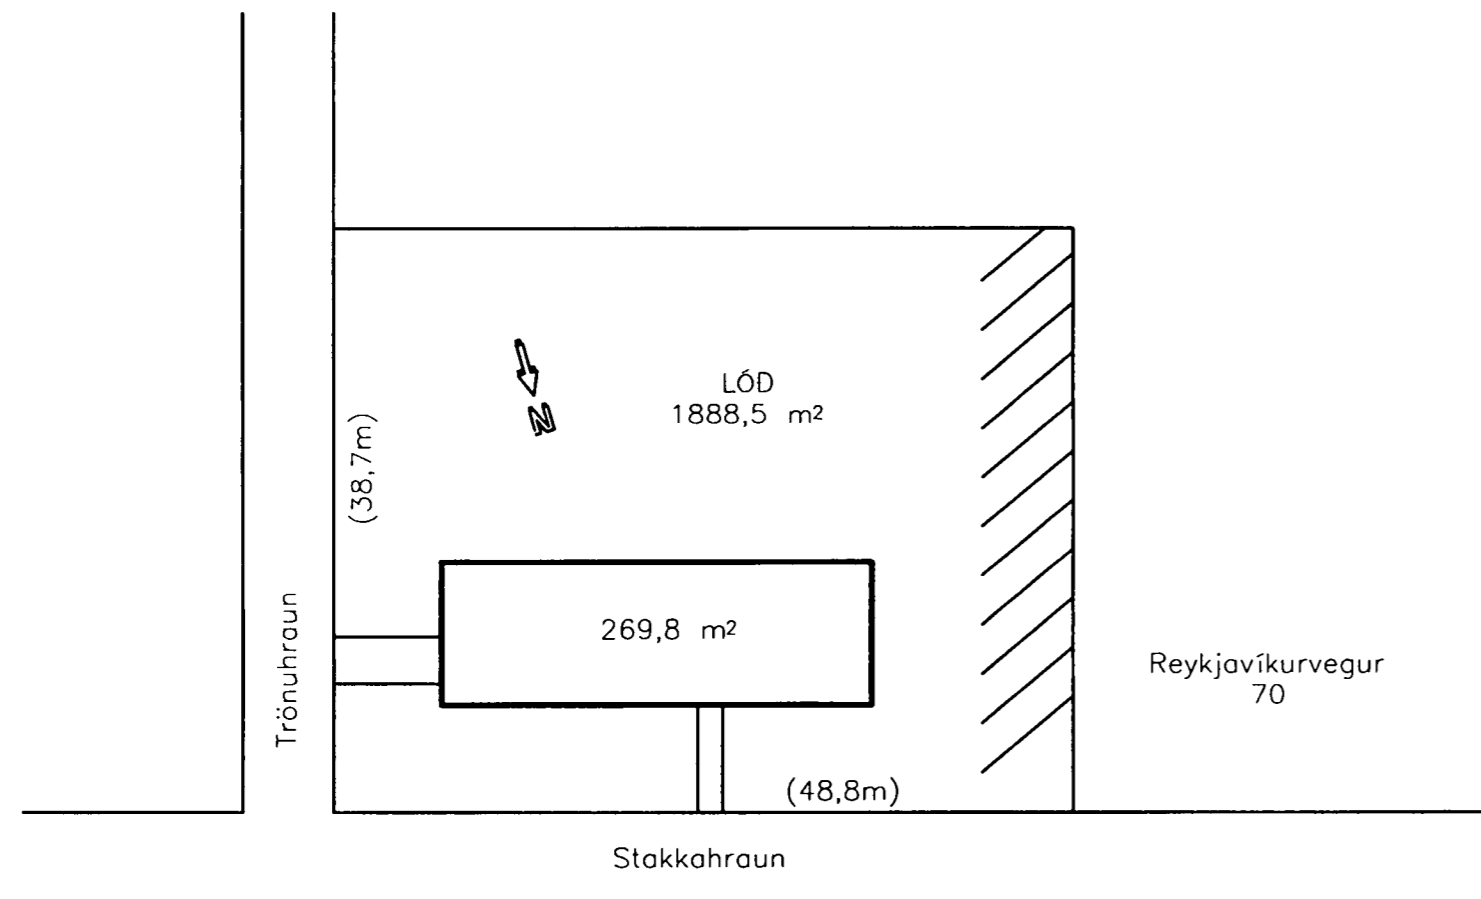

AFSTÖÐUMYND  
1:500

BYGGINGARLÝSING:

Sótt er um leyfi til að skipta núverandi húsi nr. 9 við Trönuhraun (mhl. 01) í tvo hluta með 10 cm þykkum léttum vegg og innréttu austurhluta hússins sem fiskbúð.

Einnig er sótt um að setja nýja útihurð á norðurhlíð hússins sem verði aðalinngangur í nýja afgreiðslu í fyrirhugaðri fiskbúð.

Fiskbúðin verður innréttuð og frágengin í fullu samræmi við gildandi reglugerðir.

Húsið var upphaflega teiknað af Vigfúsi Sigurðssyni í mars 1966.

JÓHANNES RAFN KRISTJÁNSSON  
Byggingartæknifræðingur  
kt.060248 - 3119

ÓTGÁFA	DAGSETNING	TEIKNAD	YFIRFARID	SAMÞYKKT
EDLI BREYTINGAR				
HANNAD:	RK	DAGS.:	05.07.2005	
TEIKNAD:	ES	KVARDI:	1:500	
YFIRF.:		VERK NR.:	5146-58	
SKRÁ:	5146-58-001	TEIKN.NR.:	001	

SAMÞYKKT: 060248-3119

FRUMSTÆRÐ BLAÐS A2  
BLAÐSTÆRÐ A3, MINNKUN 1:√2

TRÖNUHRAUN 9  
HAFNARFIRDI

Fiskbúð  
Afstöðumynd  
Byggingarlýsing



SUDURLANDSBRAUT 4 108 REYKJAVÍK NETFANG: fjarhitun@fjarhitun.is  
SÍMI 578 4500 - FAX 578 4599 VEFSÍÐA: www.fjarhitun.is  
KENNITALA: 700186-1649