




GRUNNMYND  
1:100

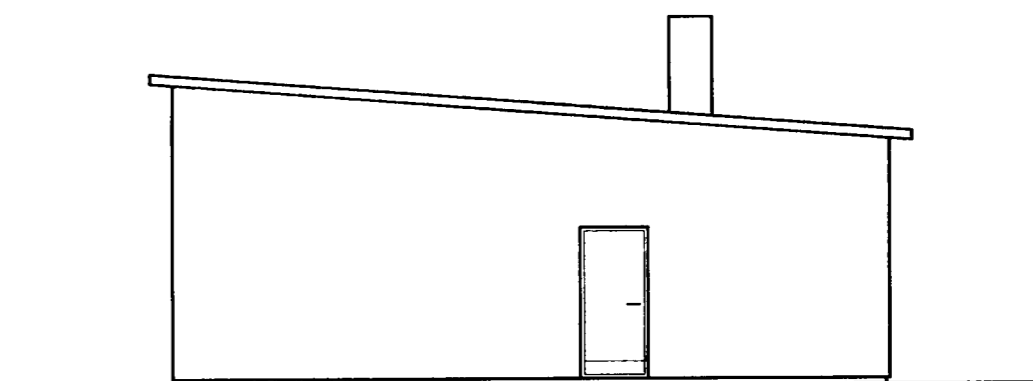


VESTURHLID  
1:100

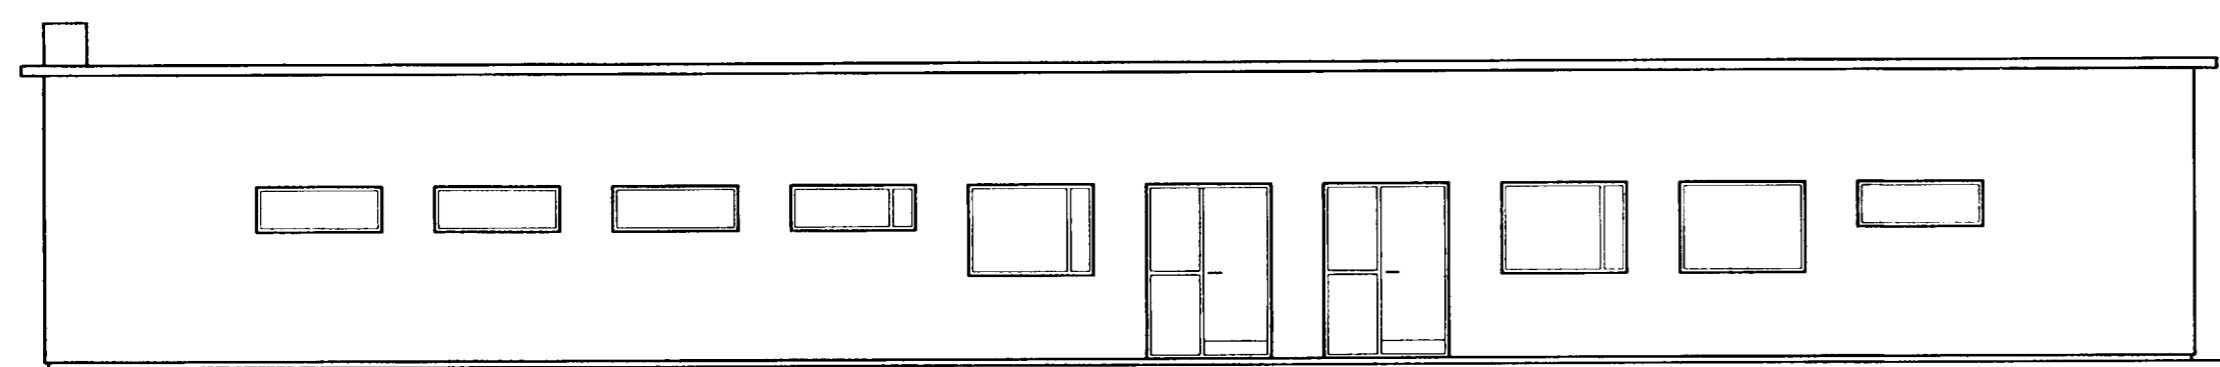


NORDURHLID  
1:100

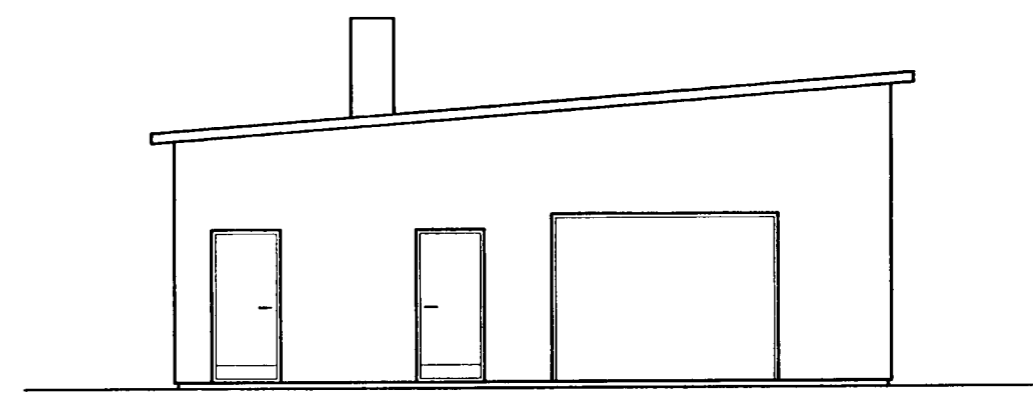

AUSTURHLID  
1:100

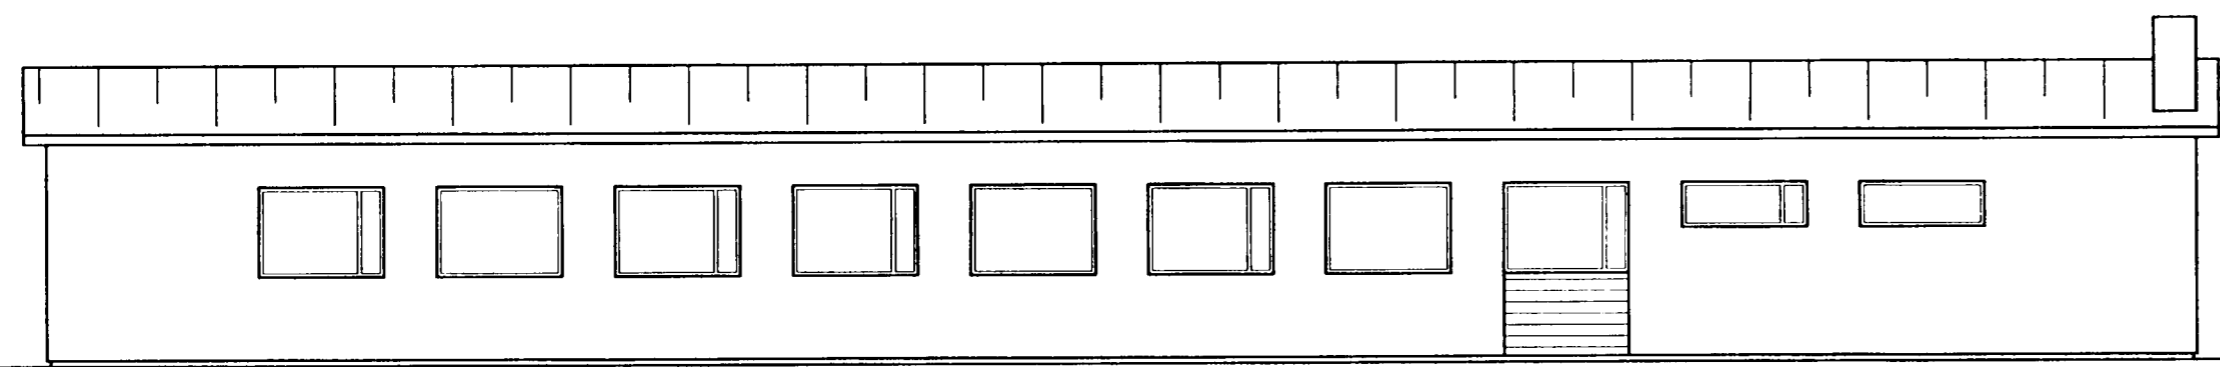

SUDURHLID  
1:100

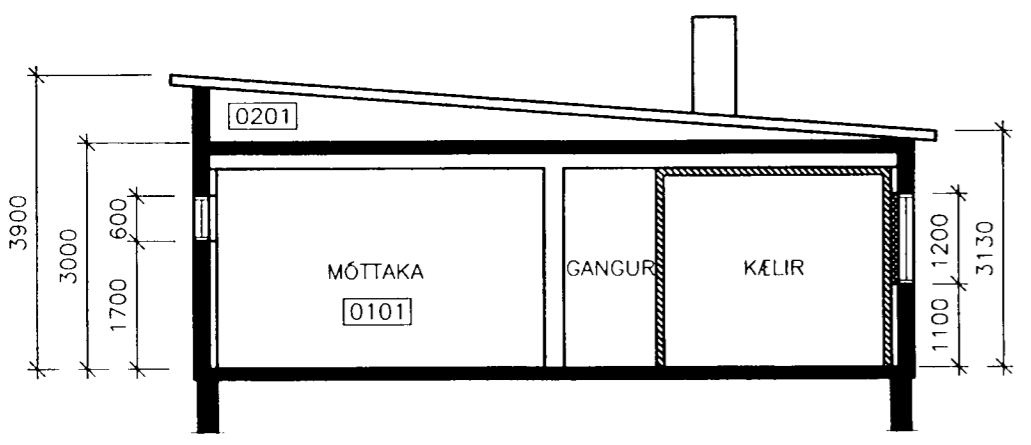

SNID A-A  
1:100

- SKÝRINGAR:**
- Steyptir fletir
  - Timburveggir
  - Einangrunarveggir
  - Klæðning innan við glugga
  - NF Gólfniðurfall
  - HL Handlaug
  - SV Skolvaskur
  - ÚL Útloftun

Samþykkt þann  
13 JULI 2005  
Byggingatulltrúinn / Hafnarfirði  
Fh. Kristján Þórarinnsson

JÓHANNES RAFN KRISTJÁNSSON  
Byggingartæknifræðingur  
kt.060248 - 3119

ÚTGÁFA	DAGSETNING	TEIKNAD	YFIRFARID	SAMÞYKKT
EDLI BREYTINGAR				
HANNAD:		RK	DAGS.:	05.07.2005
TEIKNAD:		ES	KVARDI:	1:100
YFIRF.:			VERK NR.:	5146-58
SKRÁ:	5146-58-001		TEIKN.NR.:	002
SAMP.:	060248-3119			

FRUMSTÆRÐ BLAÐS A2  
BLAÐSTÆRÐ A3, MINNKUN 1:√2

TRÖNUHRAUN 9  
HAFNARFIRÐI

Fiskbúð  
Grunnmyndir og snið  
Útlit

**FJARHITUN HF**  
VERKFRÆÐISTOFA

SUDURLANDSBRAUT 4 108 REYKJAVÍK NETFANG: fjarhitun@fjarhitun.is  
SÍMI 578 4500 - FAX 578 4599 VEFSIDA: www.fjarhitun.is  
KENNITALA: 700186-1649