
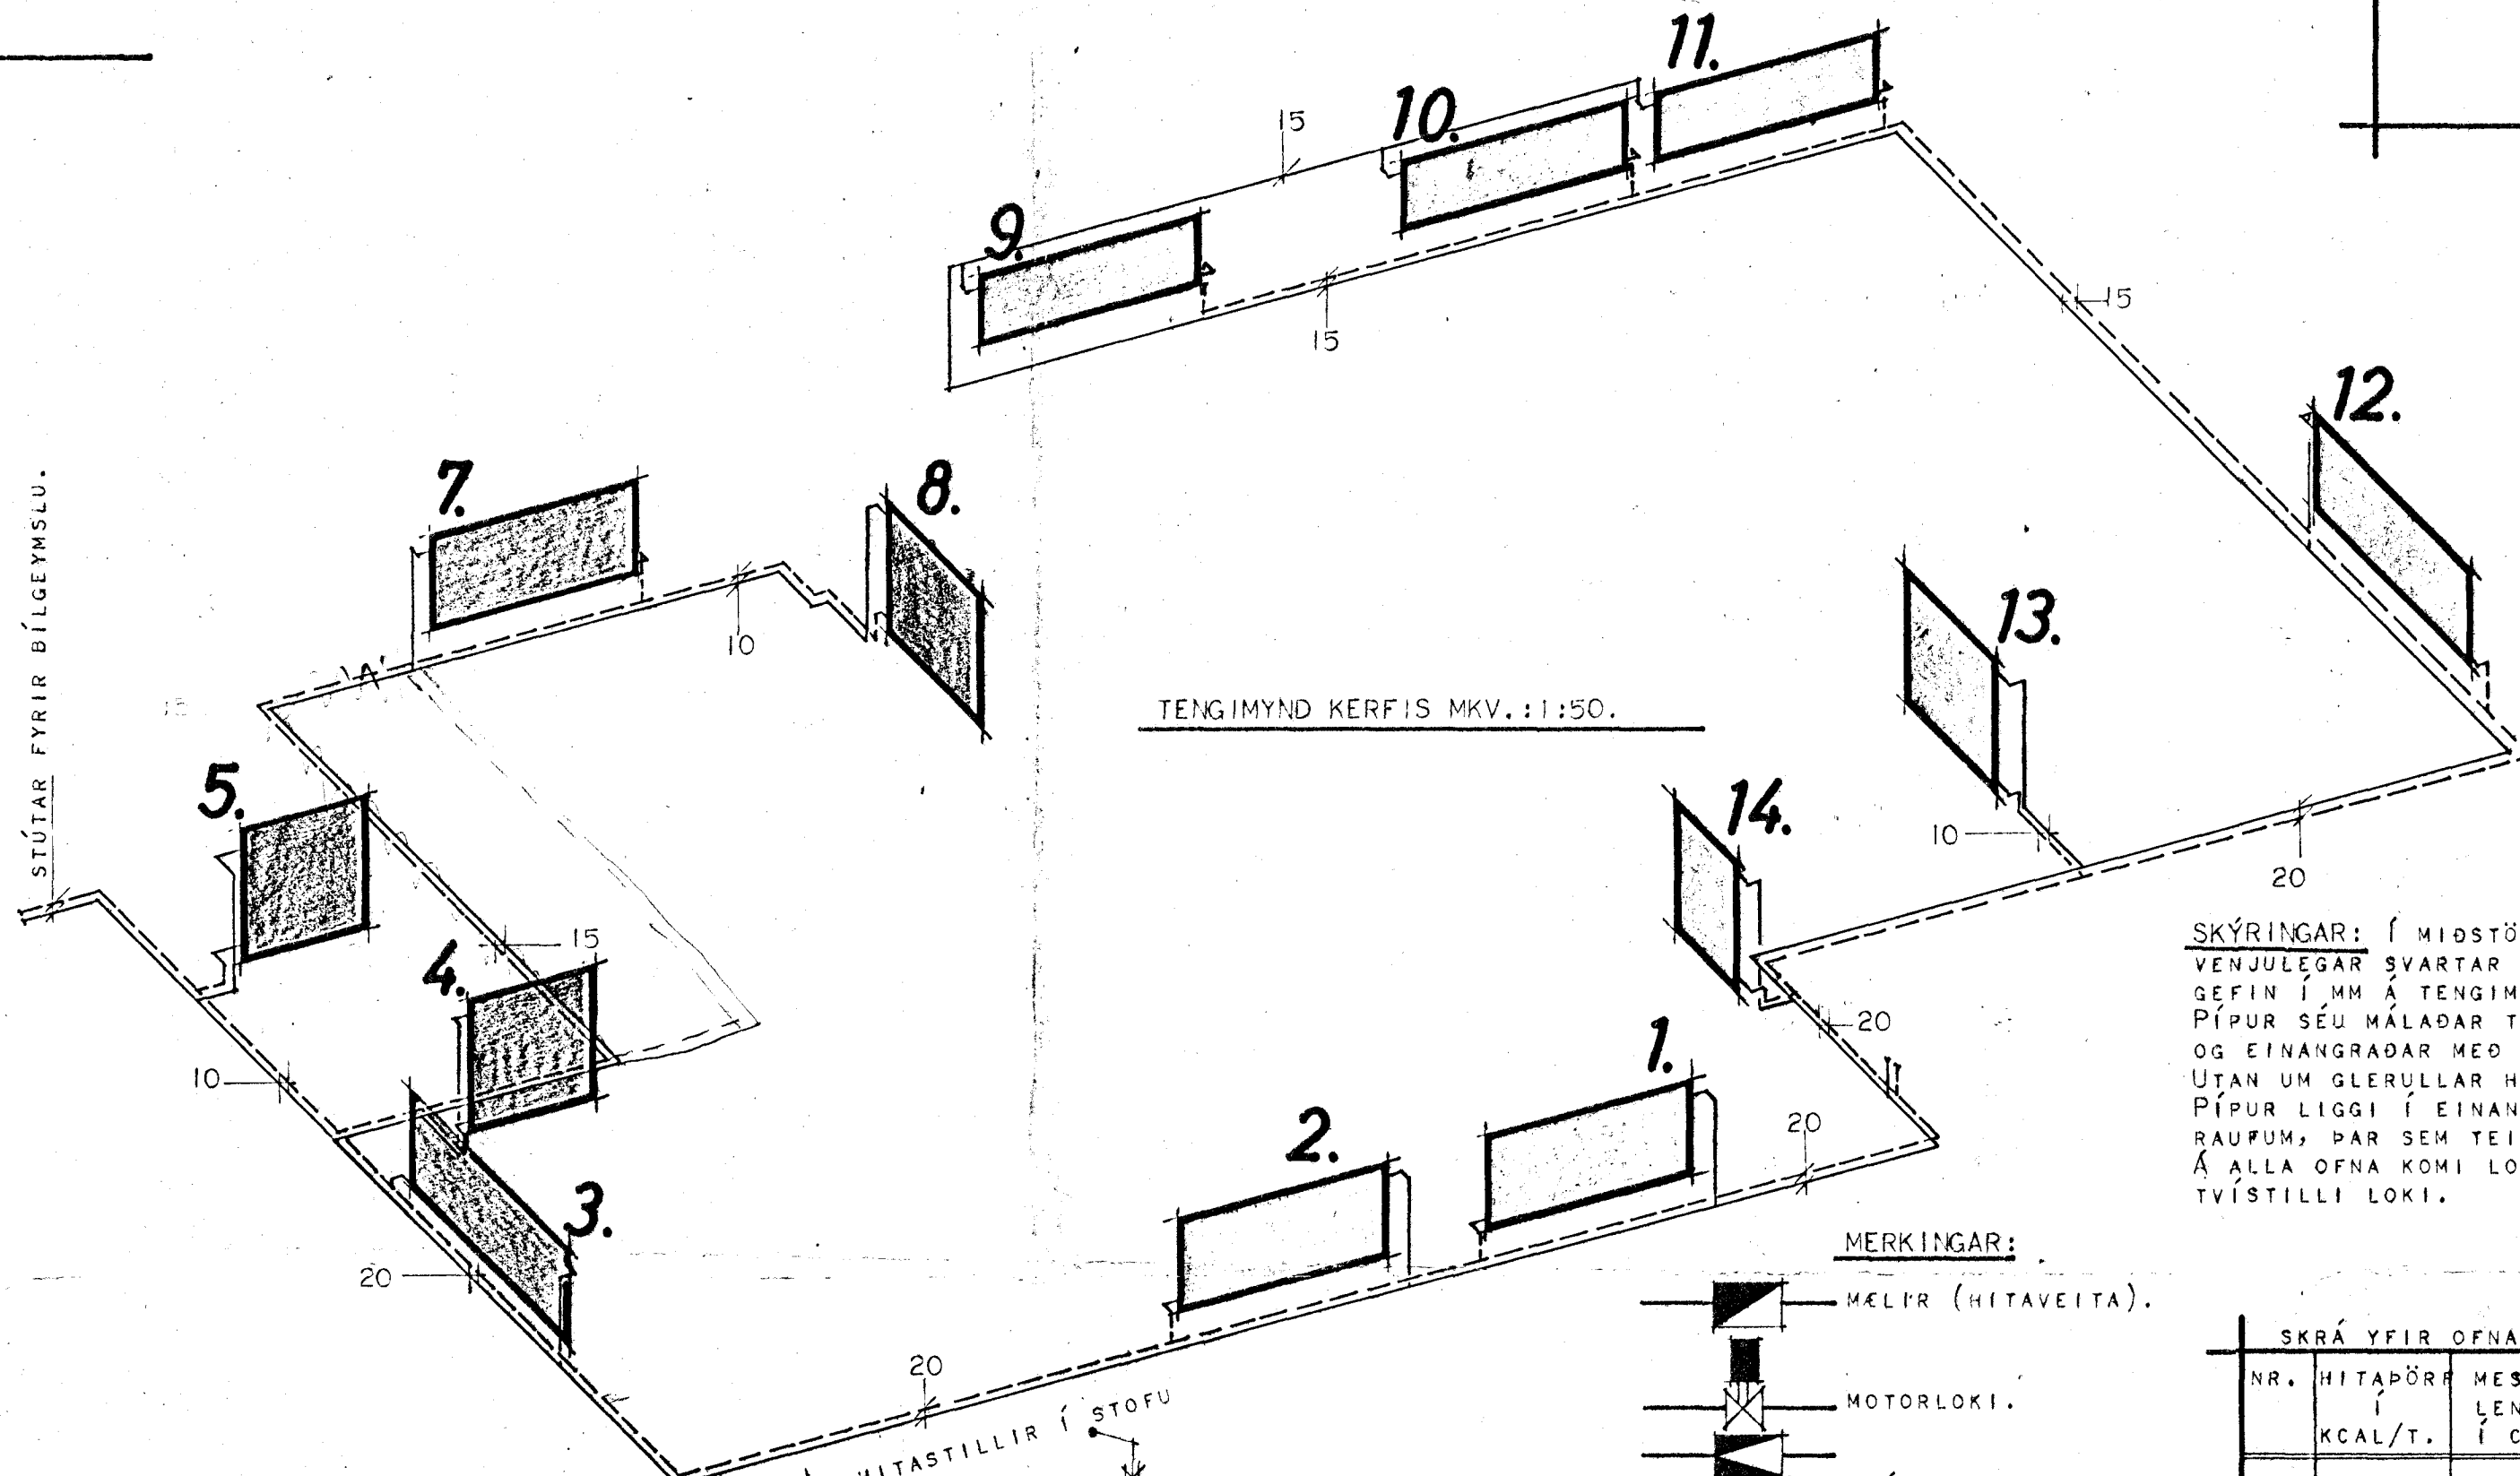


PRÚÐVANGUR 14.

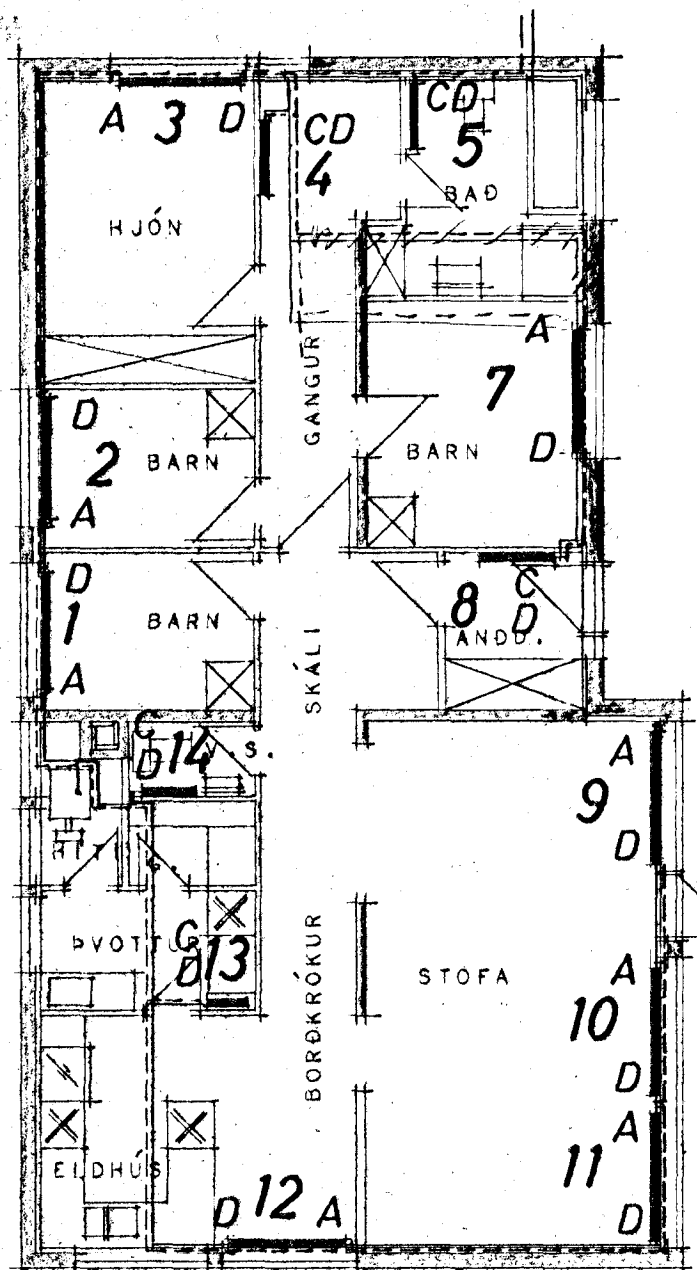


SKÝRINGAR: Í MIDSTÖÐVARPÍPUR SÉU NOTADAR VENJULEGAR SVARTAR PÍPUR OG ER ÞVERMÁL ÞEIRRA GEFIN Í MM Á TENGIMYND. PÍPUR SÉU MÁLADAR TVISVAR MED ASFALT MÁLNINGU OG EINANGRADAR MED GLERULLAR HÓLKUM. UTAN UM GLERULLAR HÓLKANA SKAL VEFJA PLASTDÚK. PÍPUR LIGGI Í EINANGRUN ÚTVEGGJA OG Í GÓLF=RAUFUM; ÞAR SEM TEIKNING GETUR Á UM. Á ALLA OFNA KOMI LOFTTÆMINGAR SKRÚFA OG TVÍSTILLI LOKI.

MERKINGAR:

- MÆLIR (HITAVEITA).
- MOTORLOKI.
- ÞRÝSTIJAFNARI.
- RENNILOKI.
- HEMILL (HITAVEITA).
- EINSTREYMILOKI.
- SÍA (HITAVEITA).
- ÖRÝGGISLOKI.
- DELA 11.0 L/MIN Á MÓTI 1350 MM VATNSSÚLU.
- HITA OG ÞRÝSTIMELIR.
- BLÖNDUNARVENTILL.
- TÆMING.
- SJÁLFVIRKUR ÁFYLLINGARLOKI.

SKRÁ YFIR OFNASTERDIR.				
NR.	HITABÖRF Í KCAL/T.	MESTA LENGD Í CM	MESTA HÆÐ Í CM	TENING
1.	700	160	70	AD - 10
2.	640	160	70	AD - 10
3.	1390	160	70	AD - 10
4.	695	100	100	CD - 10
5.	670	100	100	CD - 10
7.	1280	160	70	AD - 10
8.	625	100	100	CD - 10
9.	3960	170	50	AD - 15
10.		170	50	AD - 15
11.	2545	160	70	AD - 10
12.		160	70	AD - 10
13.	500	50	100	CD - 10
14.	145	70	100	CD - 10

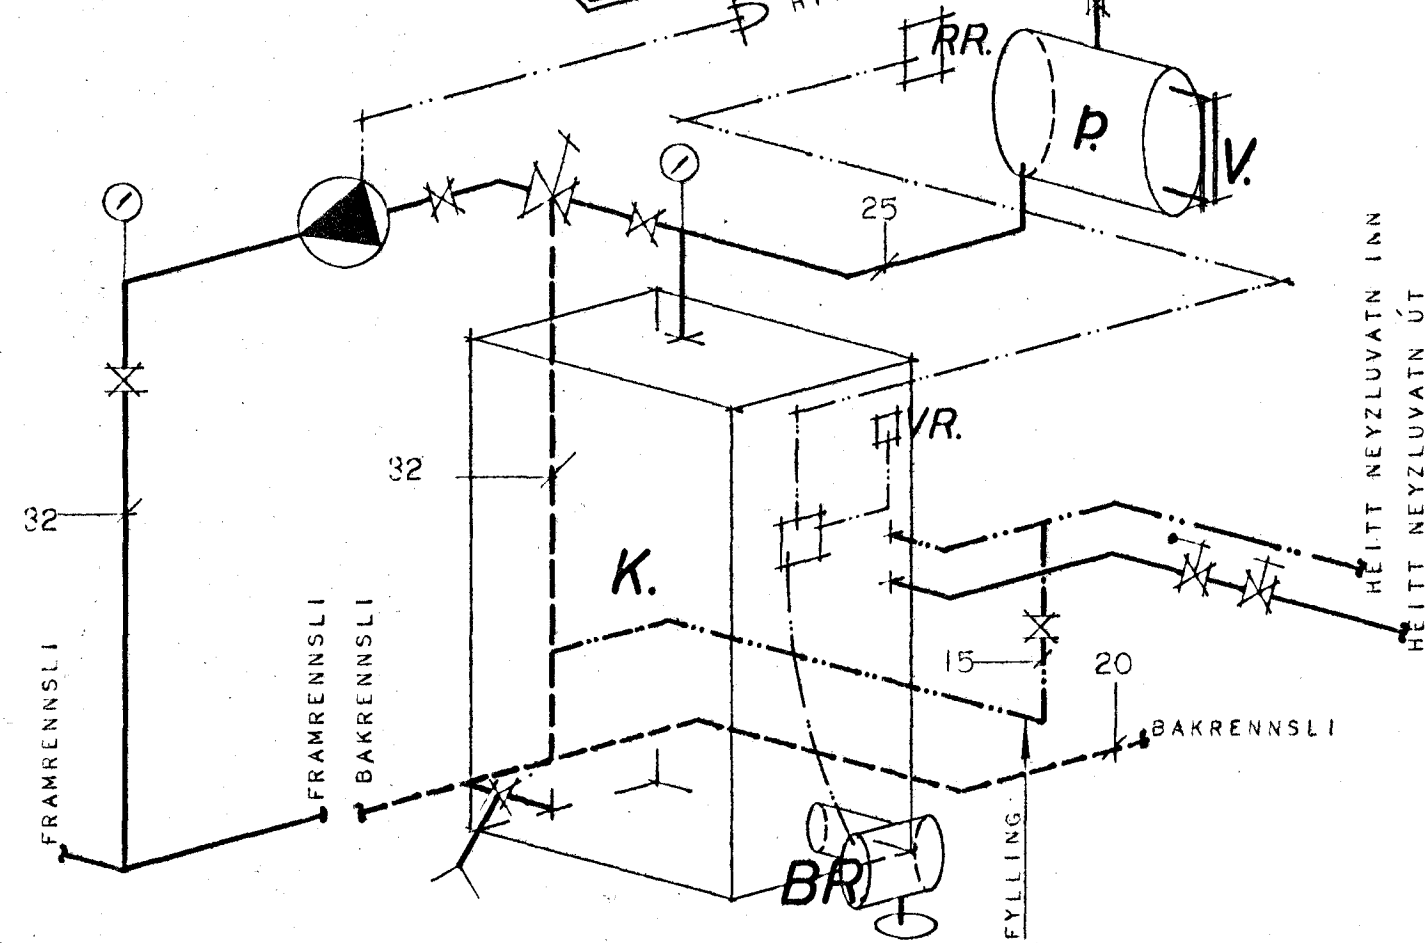

RR. REYKHITAROFI.
VR. VATNSHITAROFI.

P. LOKAD ÞENSLUKER 50 L.
K. KETILL 3.5 M² MED INNBYGGÐUM SPIRAL FYRIR HEITT NEYZLUVATN.
V. VATNSHEDARMELIR Á ÞENSLUKER.
BR. BRENNARI.