



PRÚÐVANGUR 16

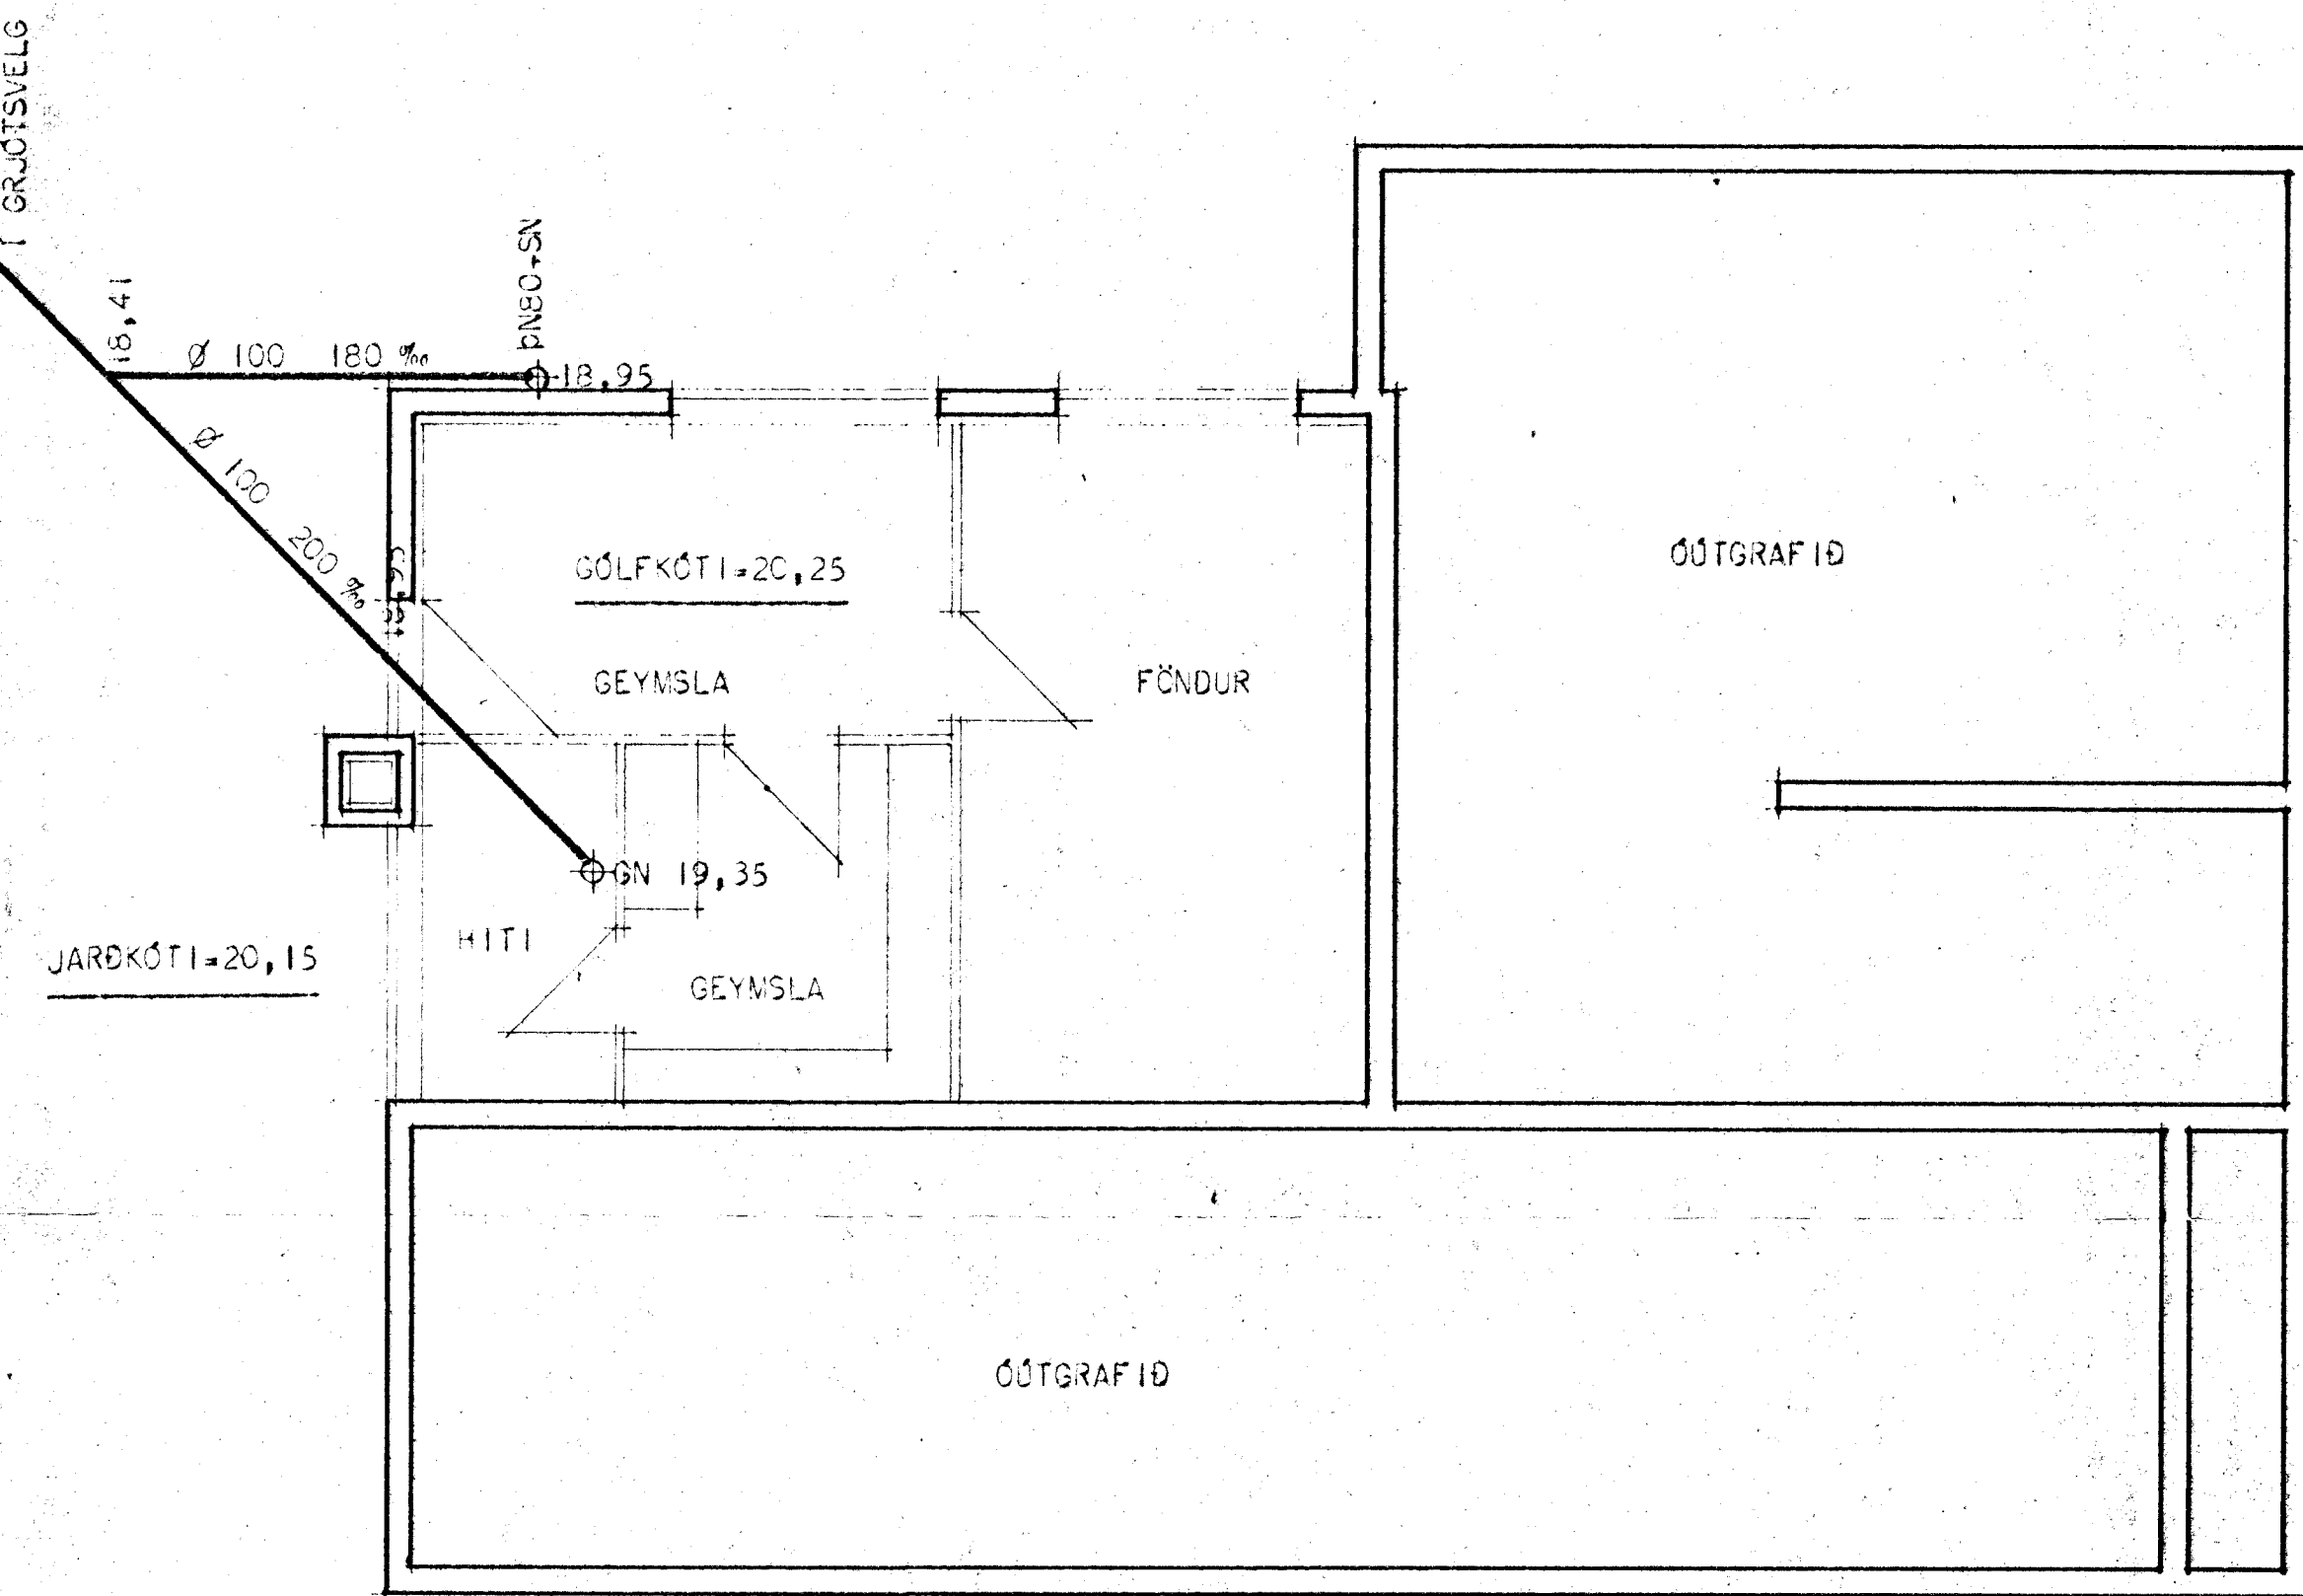

KJALLARI

EFNI OG FRÁGANGUR SÉ SAMKVEMT REGLUGERÐ UM FRÁRENSLISLAGNIR

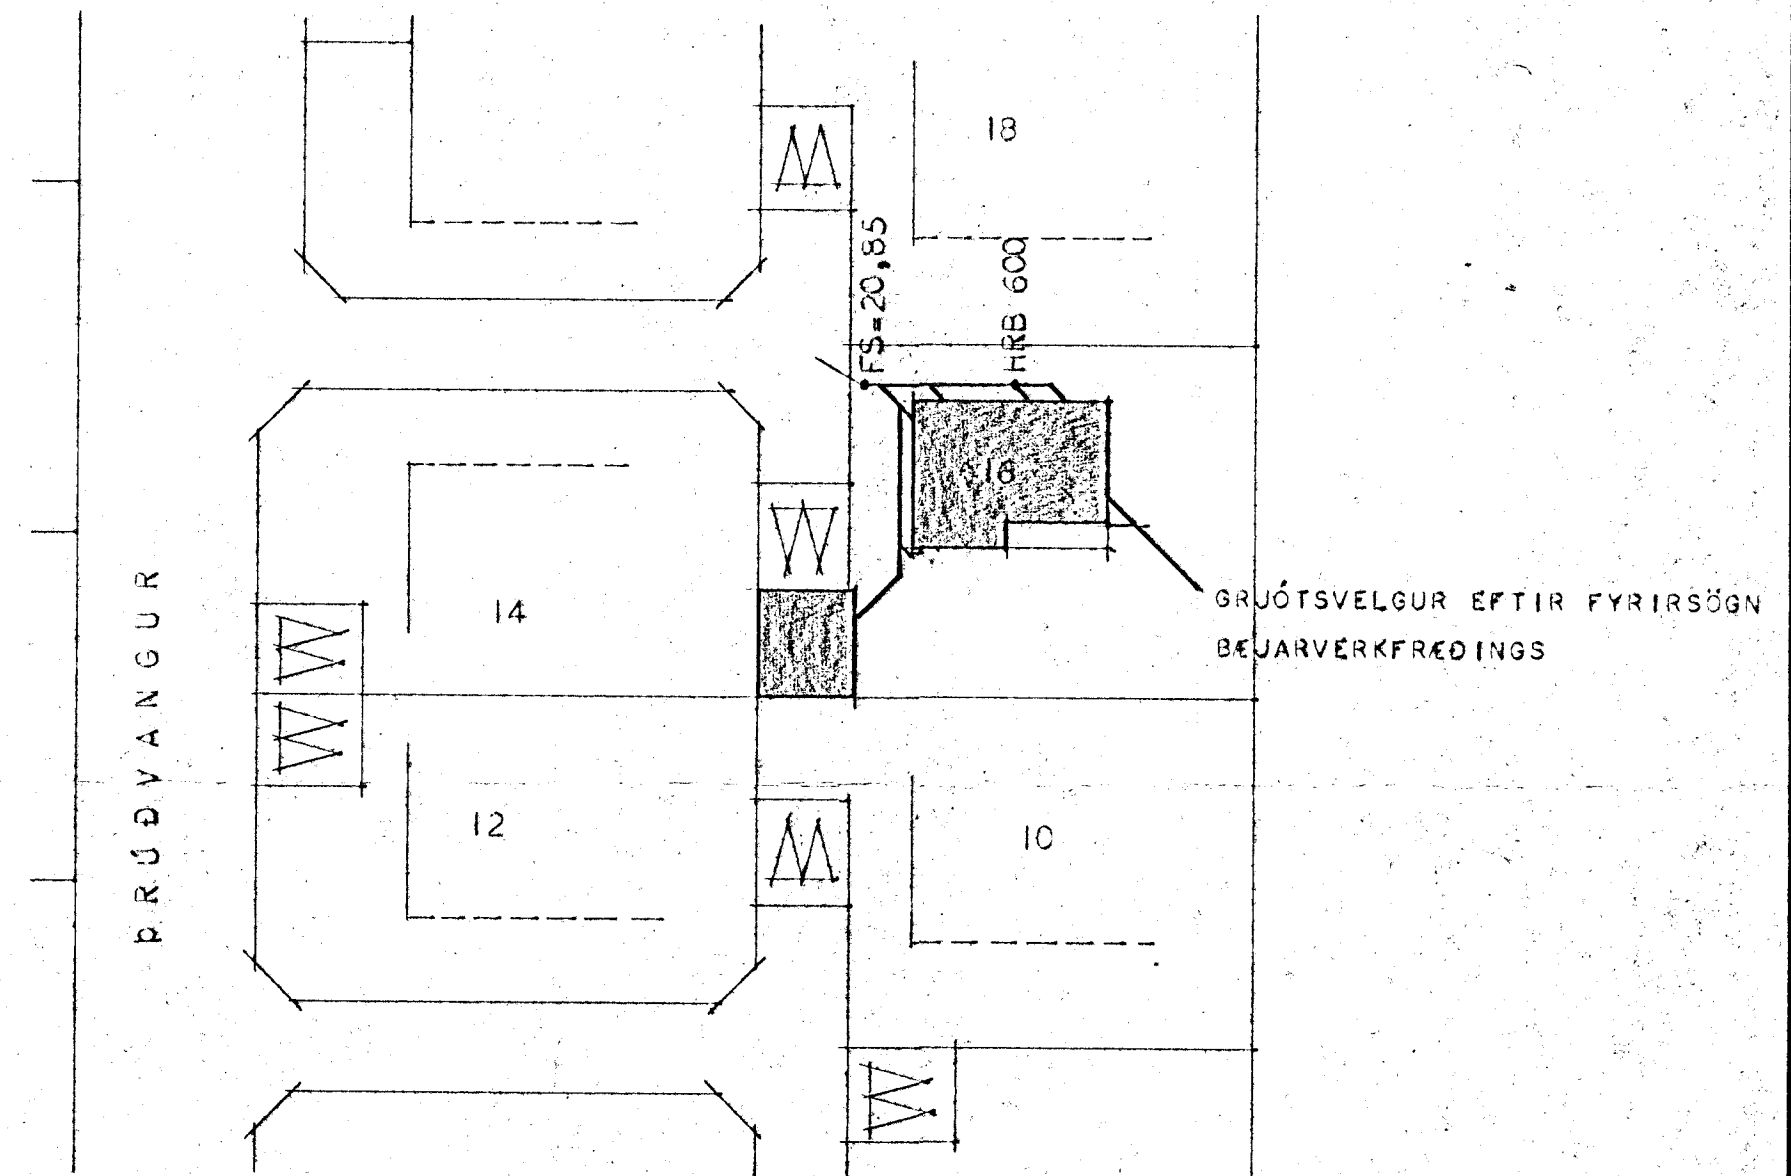

AFSTÖÐUMYND MÁL 1:500

HÚSNÆÐISMÁLASTOFNUN RÍKISINS	
FRÁRENSLISLAGNIR	EINBYLISHÚS
GRUNNMYND	VERK NR. 82
MÁL 1:50	BLAÐ 2 AF 2
	MARZ 1969
<i>Magnús Ágúst Jónsson</i> <i>Sigurður Ólafsson</i>	