



grunnmynd

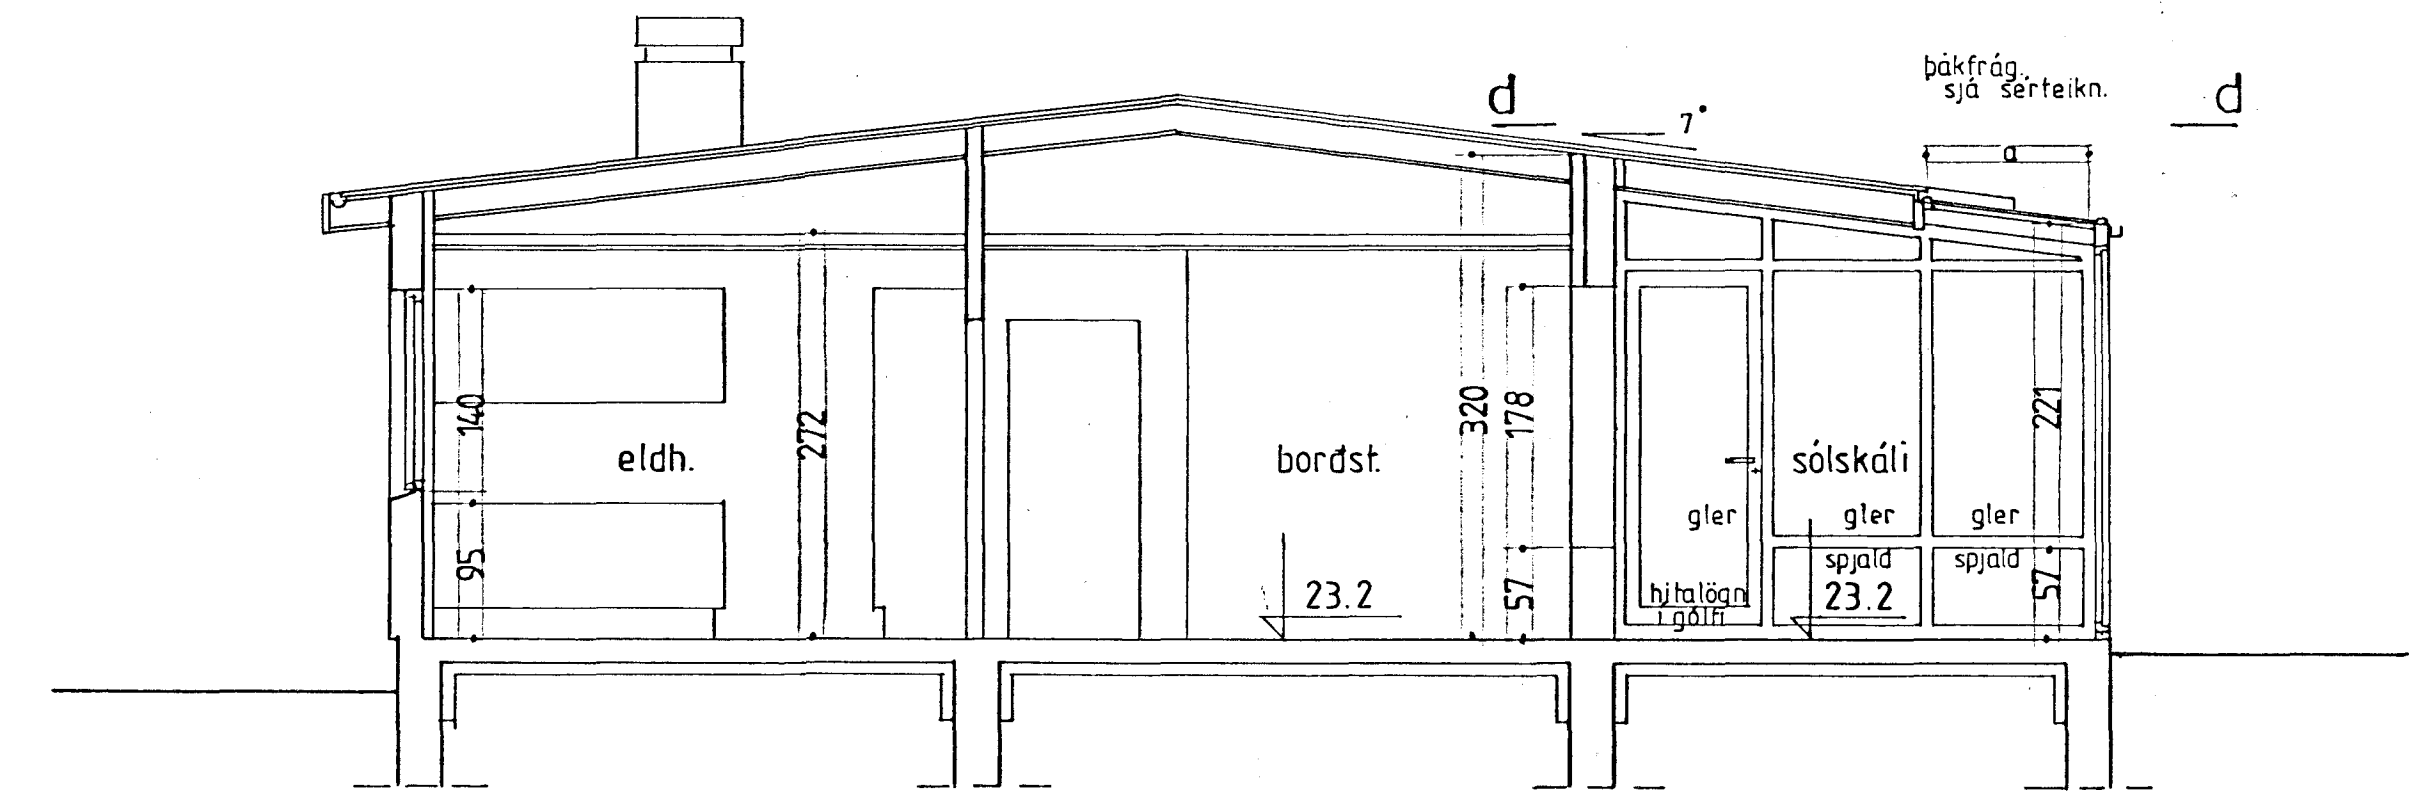

sneiding a-a

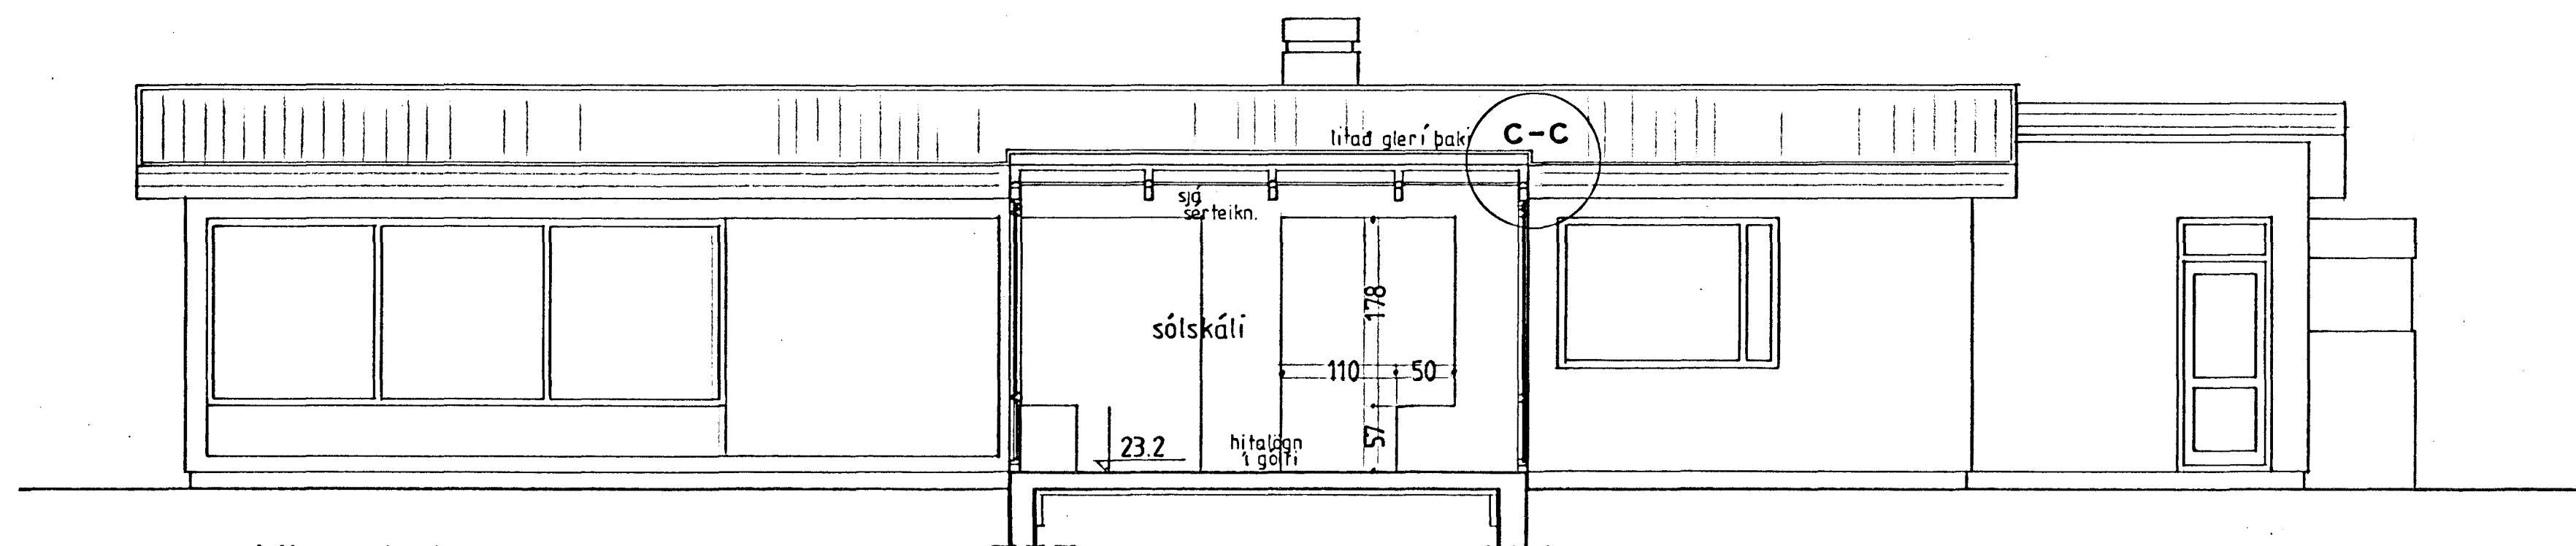

sneiding b-b

ath. gluggar og hurdir sólskála smíðaðir úr u-PVC prófílum frá 'gluggum og gardhúsum' eða sambæril.

Byggingafrúnni Hafnarfjarðar  
Algreitt þann  
20 MAÍ 1997  
Sigurbjartur Halldórsson

teikn nr. 51	BRÚDVANGUR 2, HAFNARFIRÐI	GRUNNMYND SNEIÐING	1:50 1:50
	GUNNAR PALL KRISTINSSON ARKITEKT VESTURBERG 169, s.557 1767		MARS 97