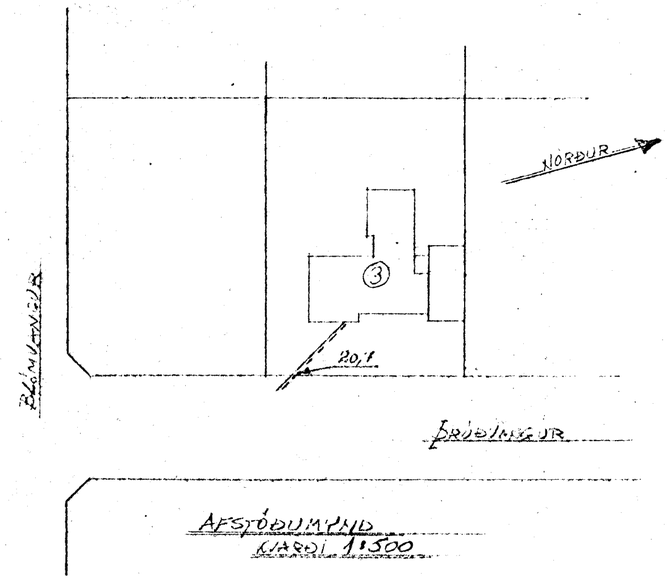

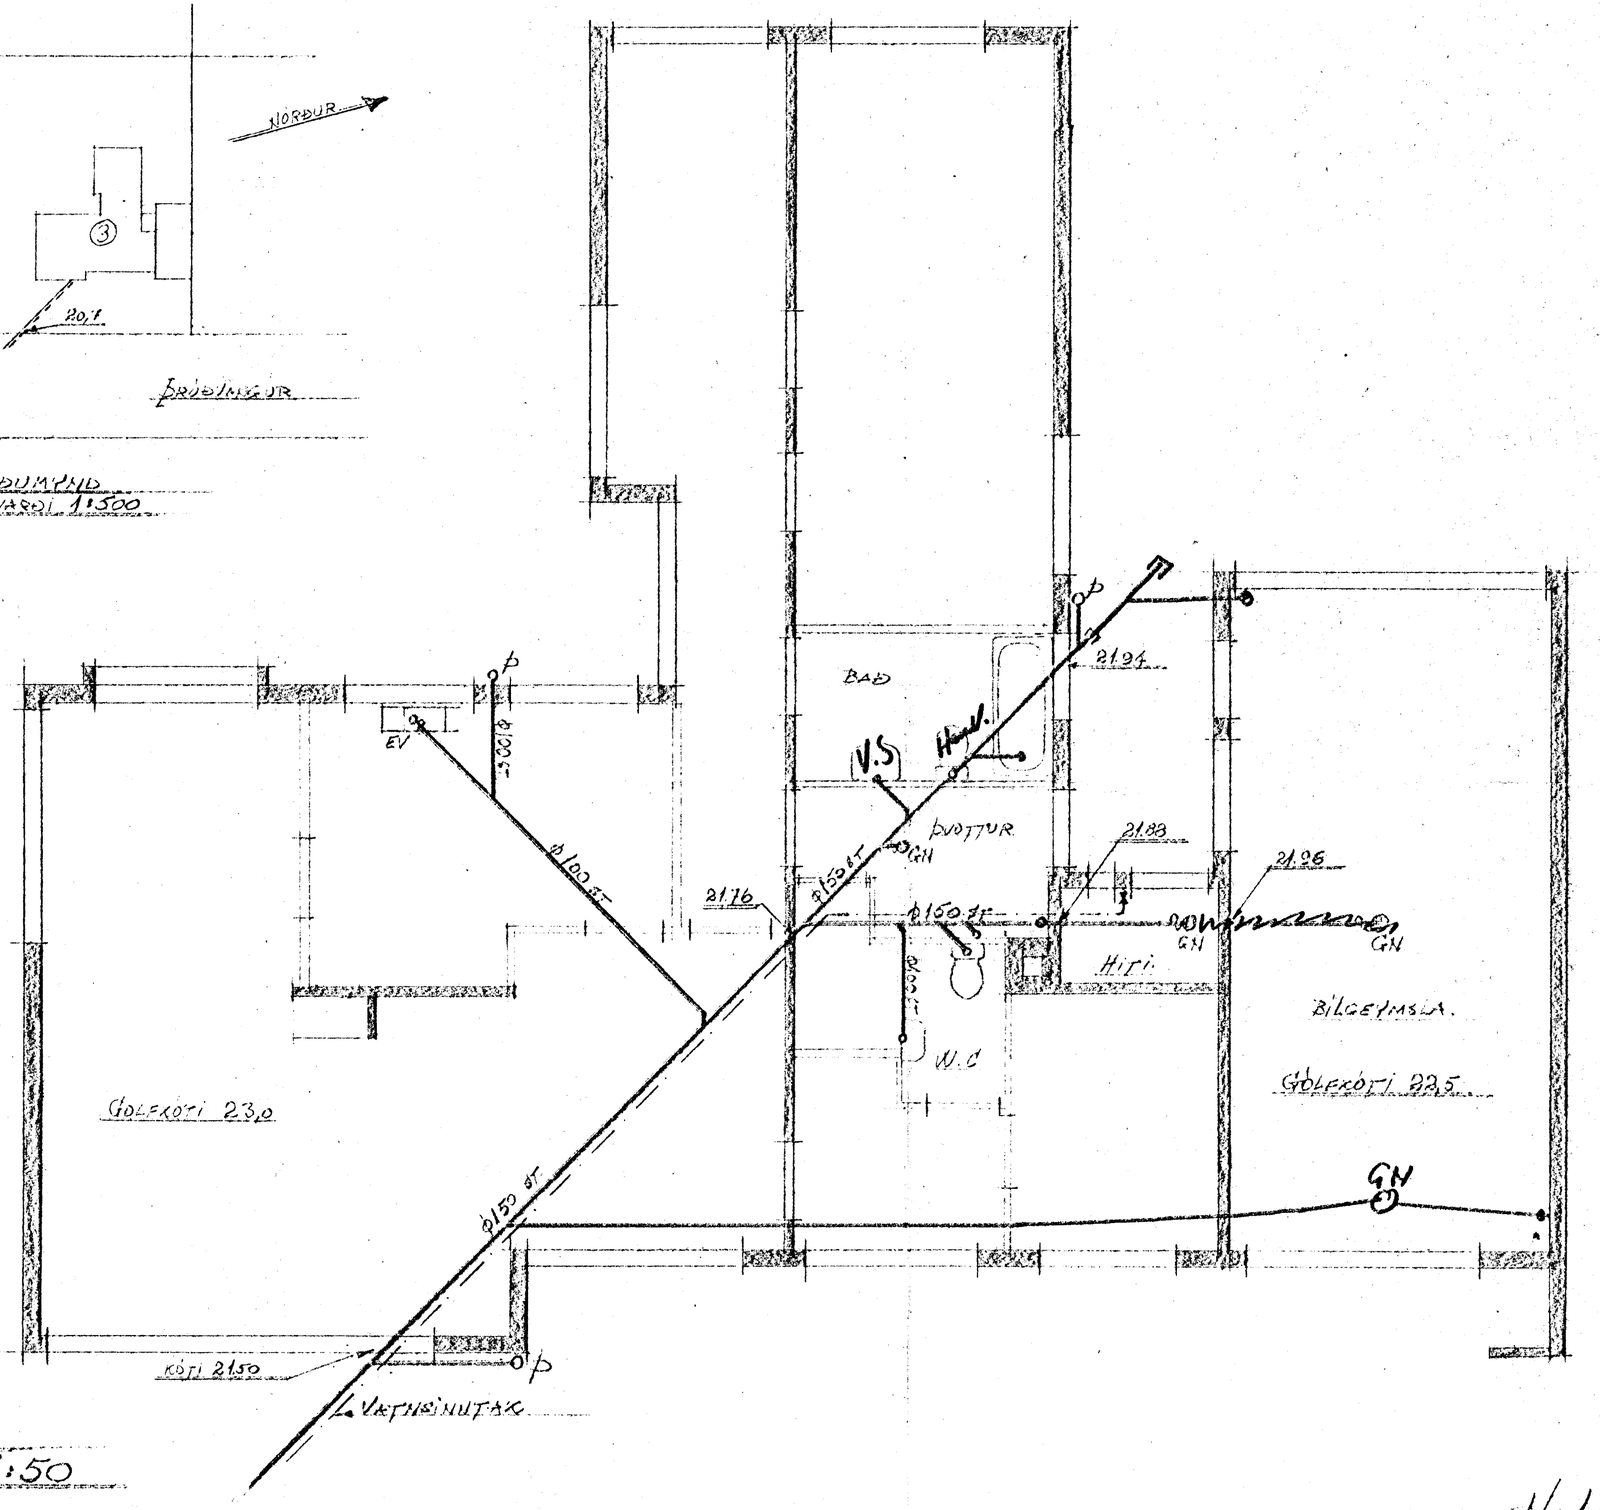

GRUNNMYND
KVARÐI 1:50

ÞRÚÐVANGUR 3
SKÓLAPLÖGN Í GRUNNI

Hafnarfirði í mars 1969.
Þorbjörn Ingólfsson.