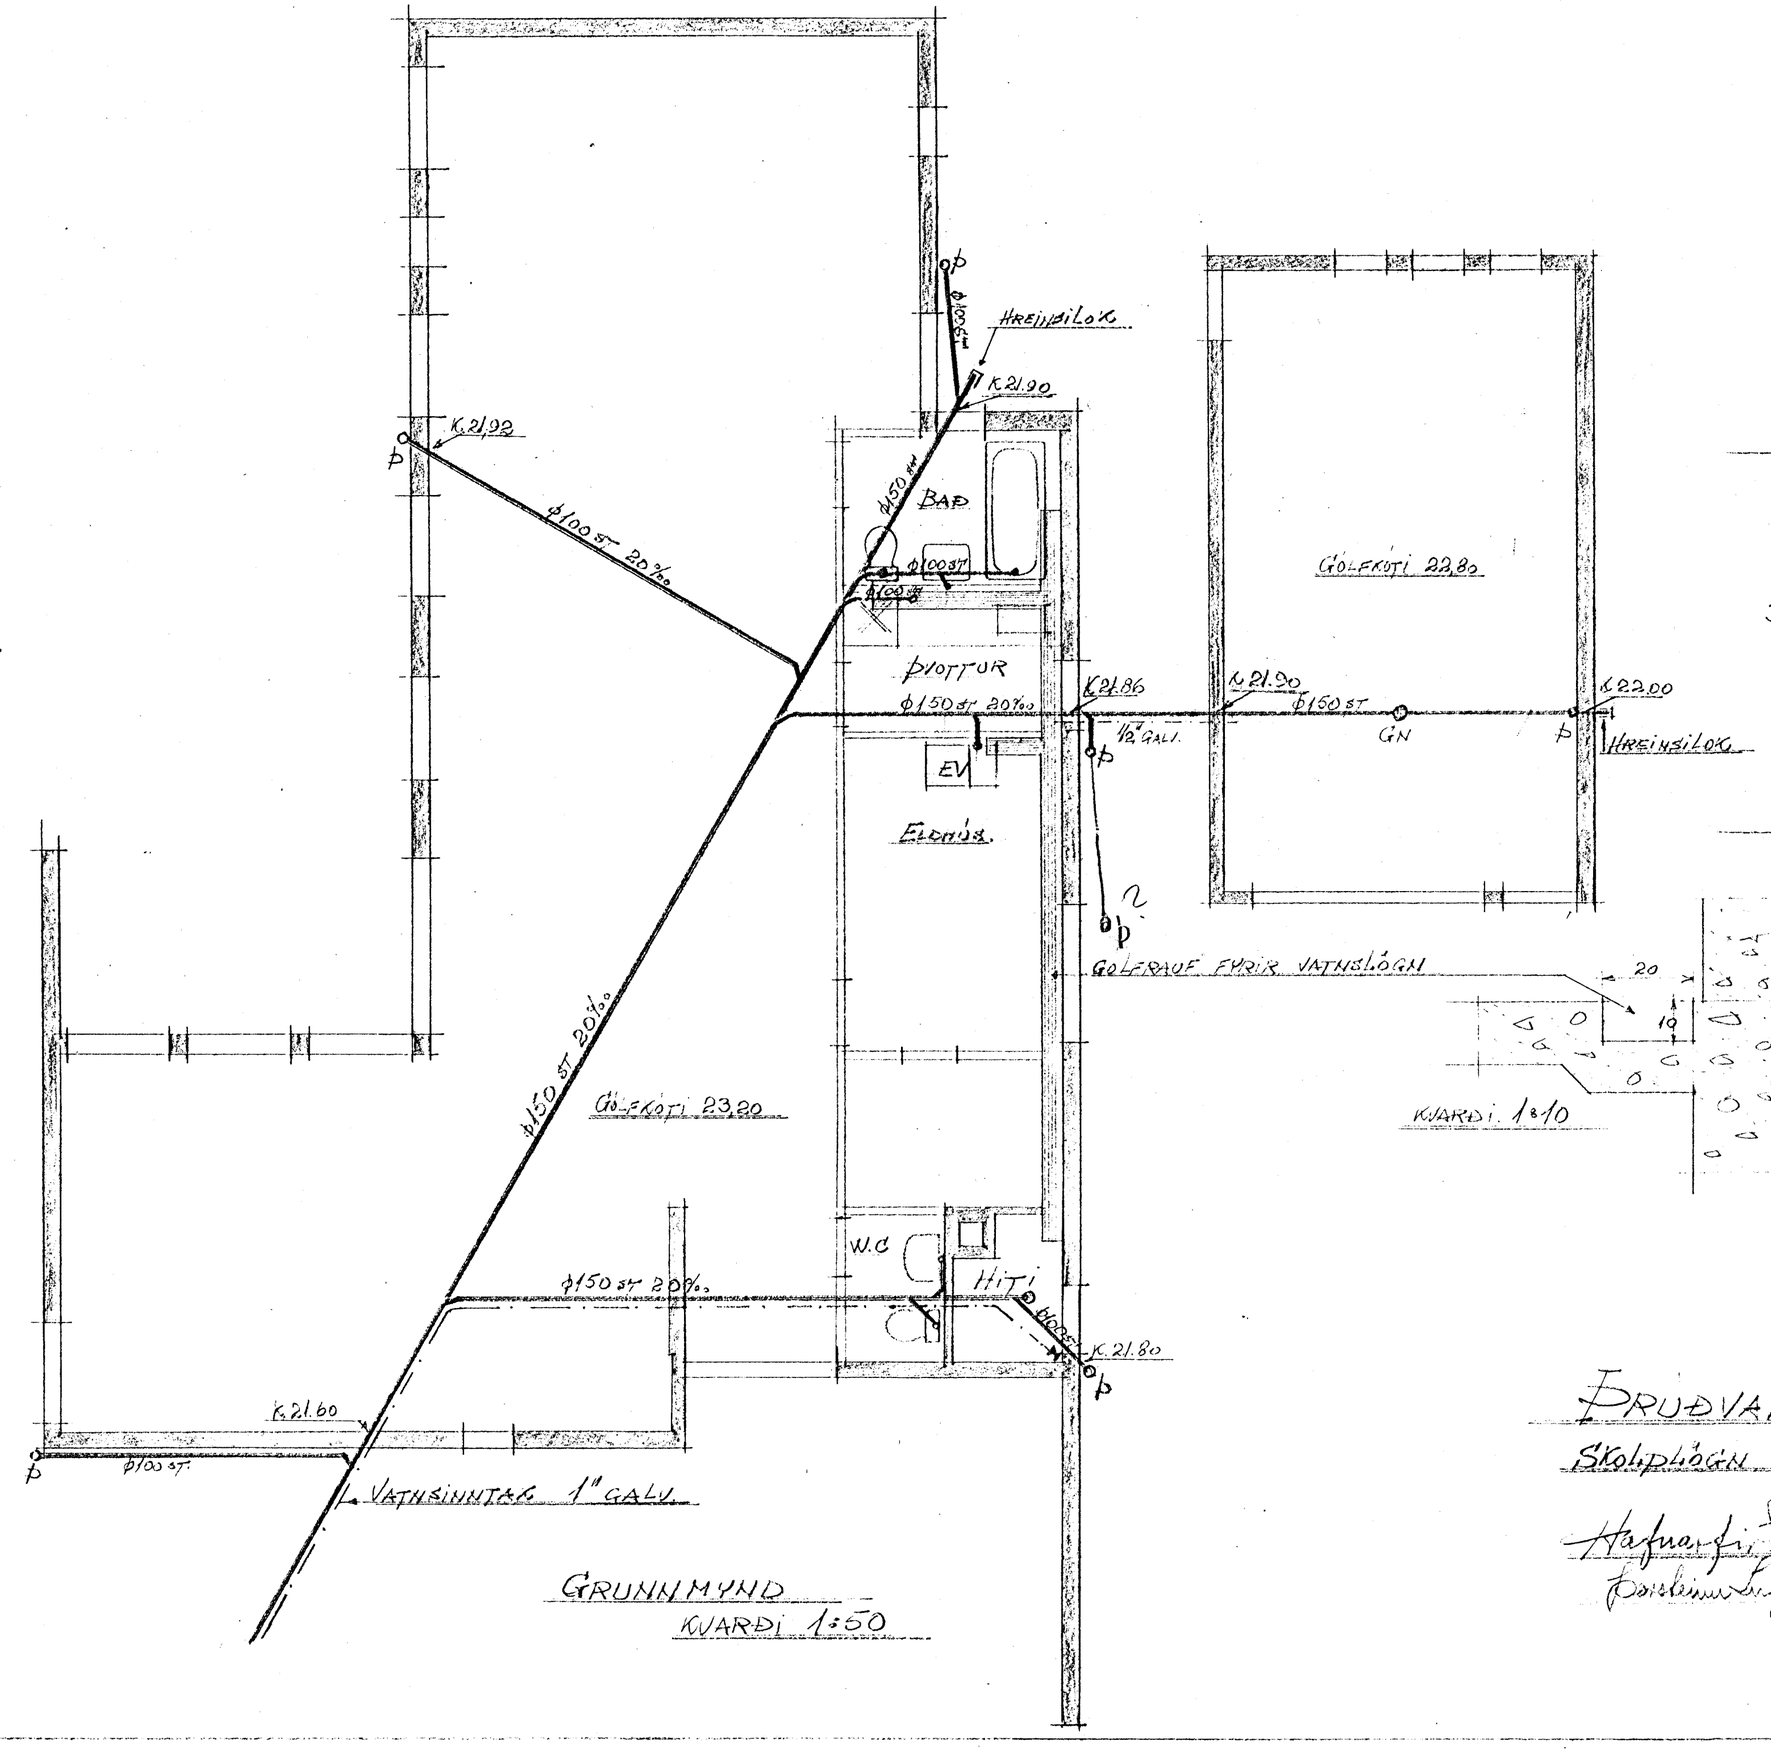

GRUNNMYND
KVARÐI 1:50

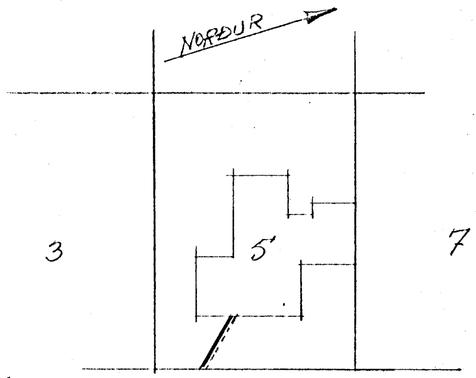

ÞRÚÐVANGUR.

AFSTÖÐUMYND
KVARÐI 1:500

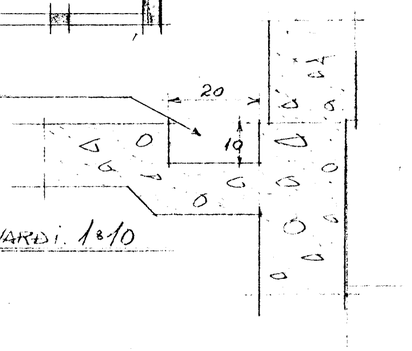

ÞRÚÐVANGUR 5

SKÓLAHÚSIÐ Í GRUNNI

Hafnarfirði í maí 1969

Þorleifur Sigurðsson FT.F.Í.