

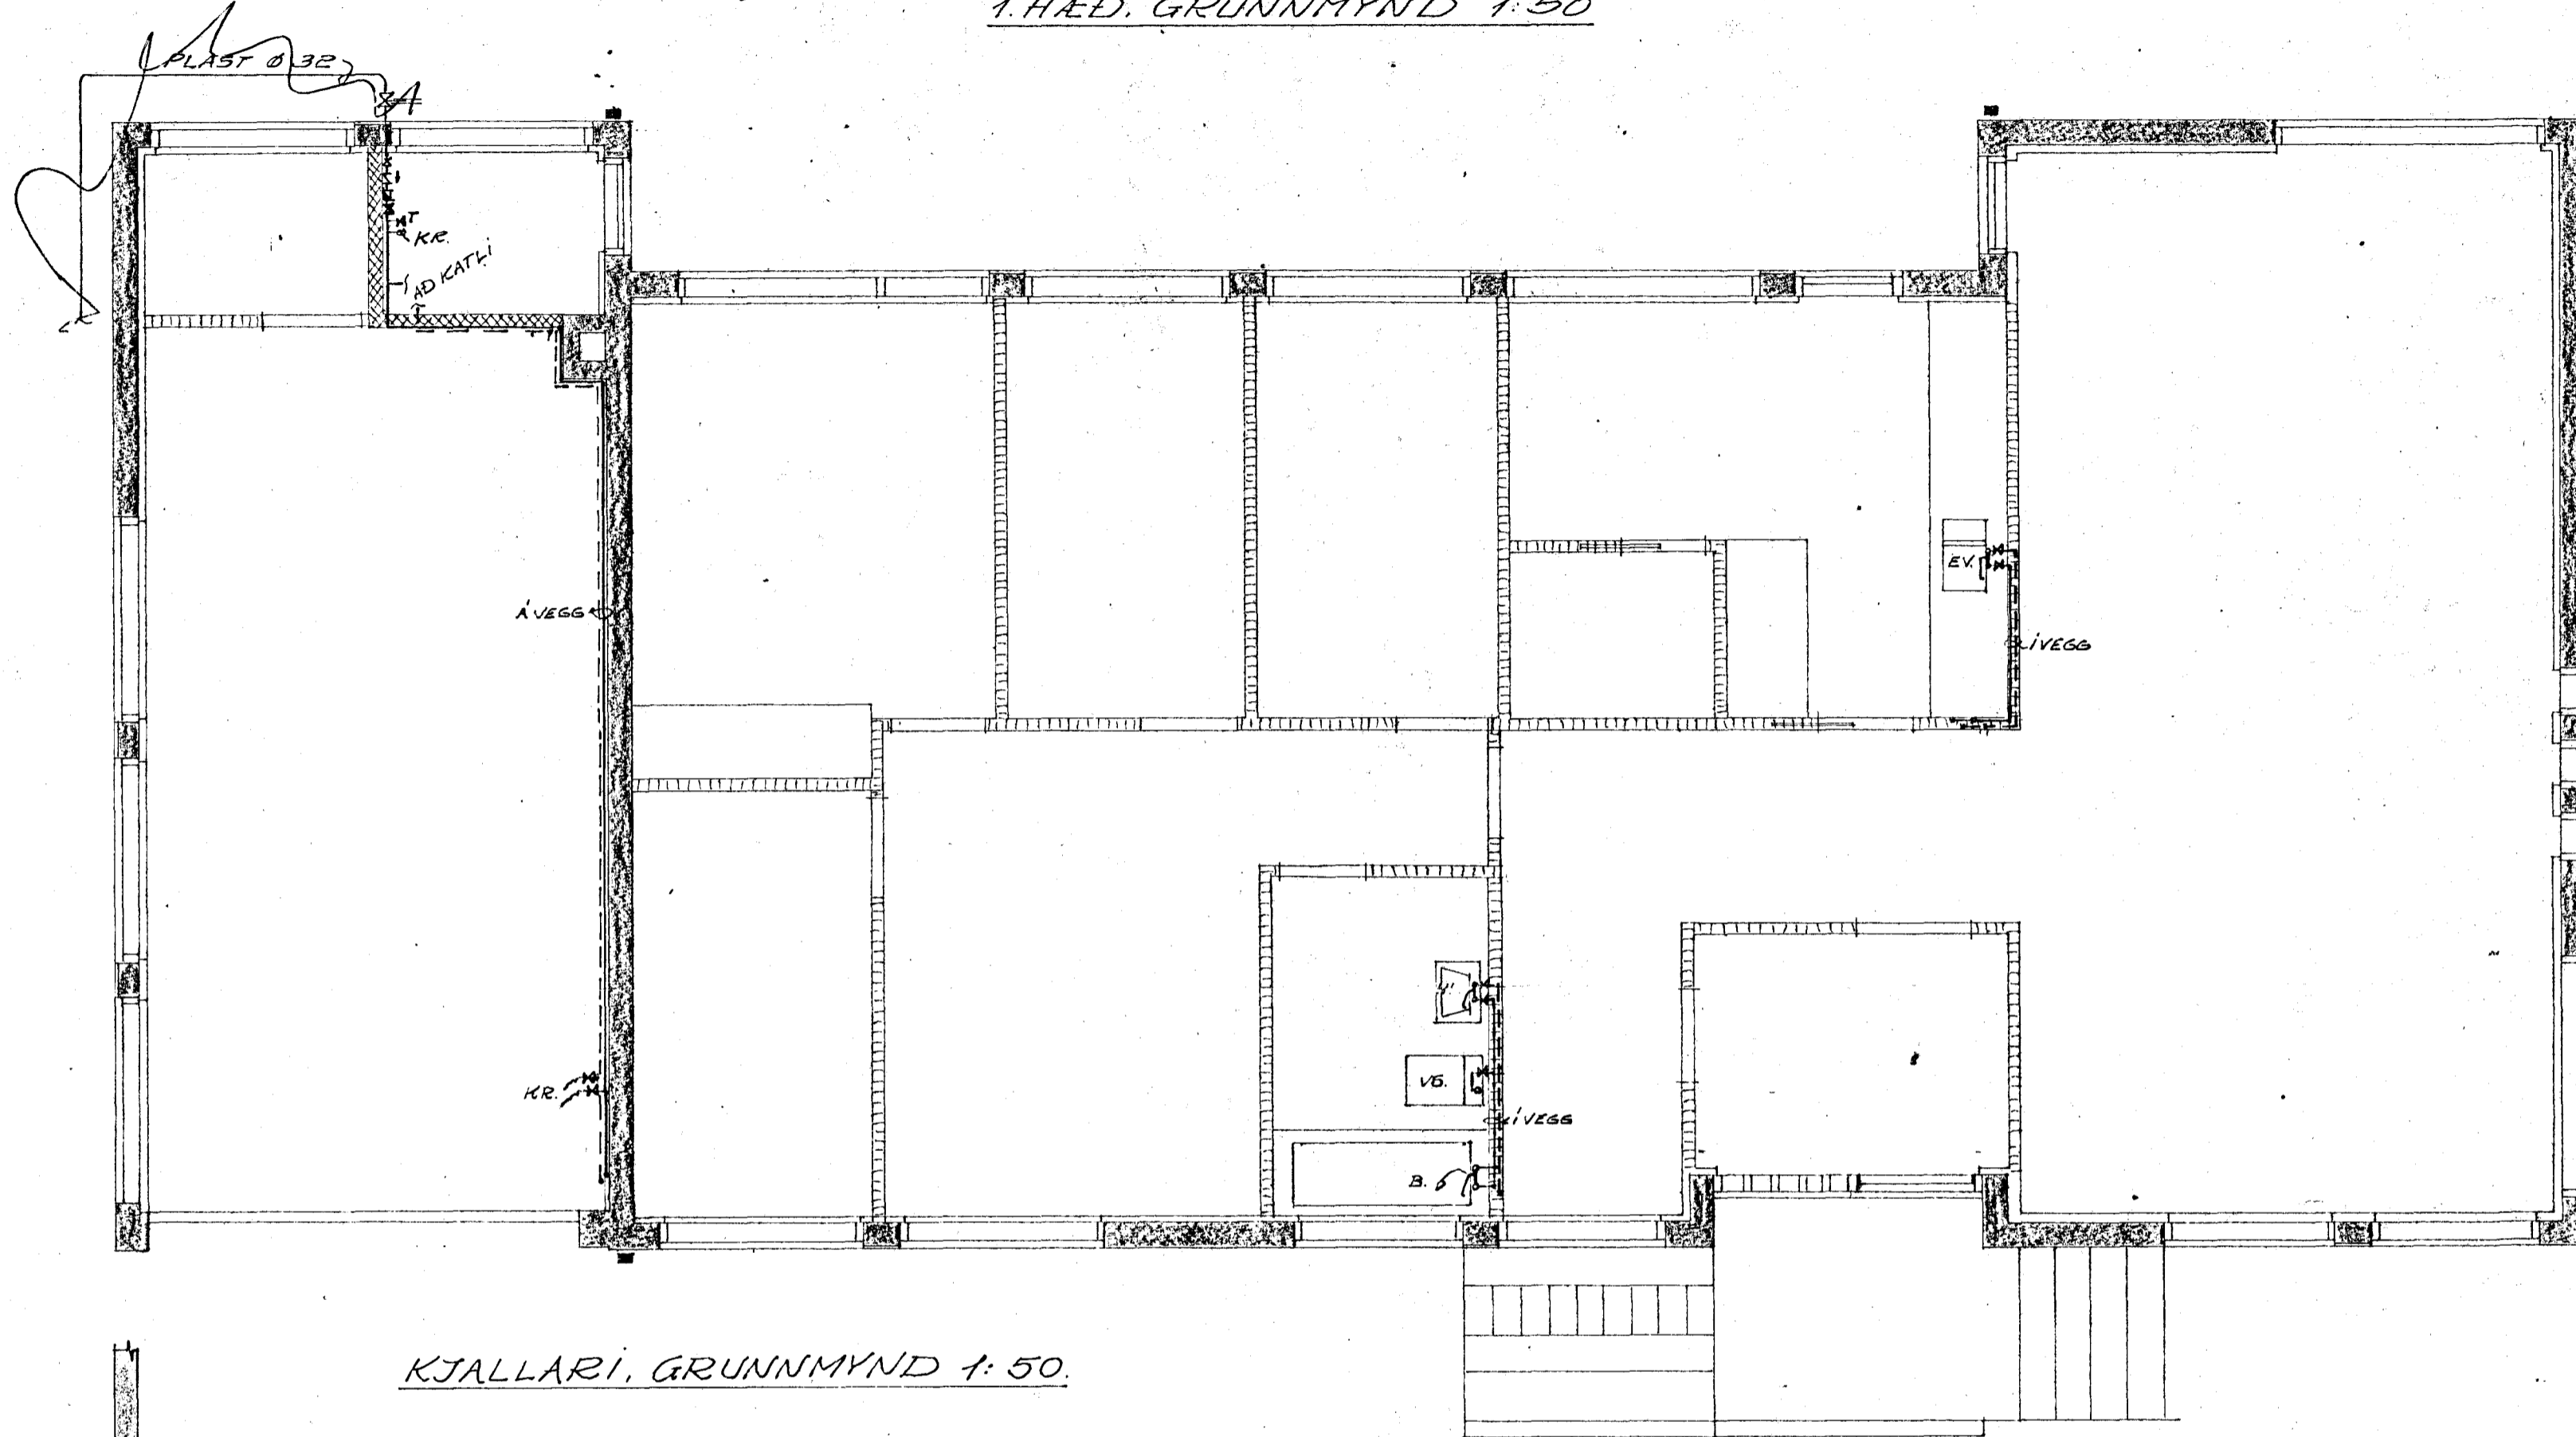


1. HÆÐ. GRUNNMYND 1:50

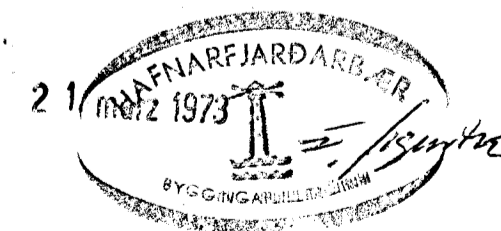

KJALLARI. GRUNNMYND 1:50.

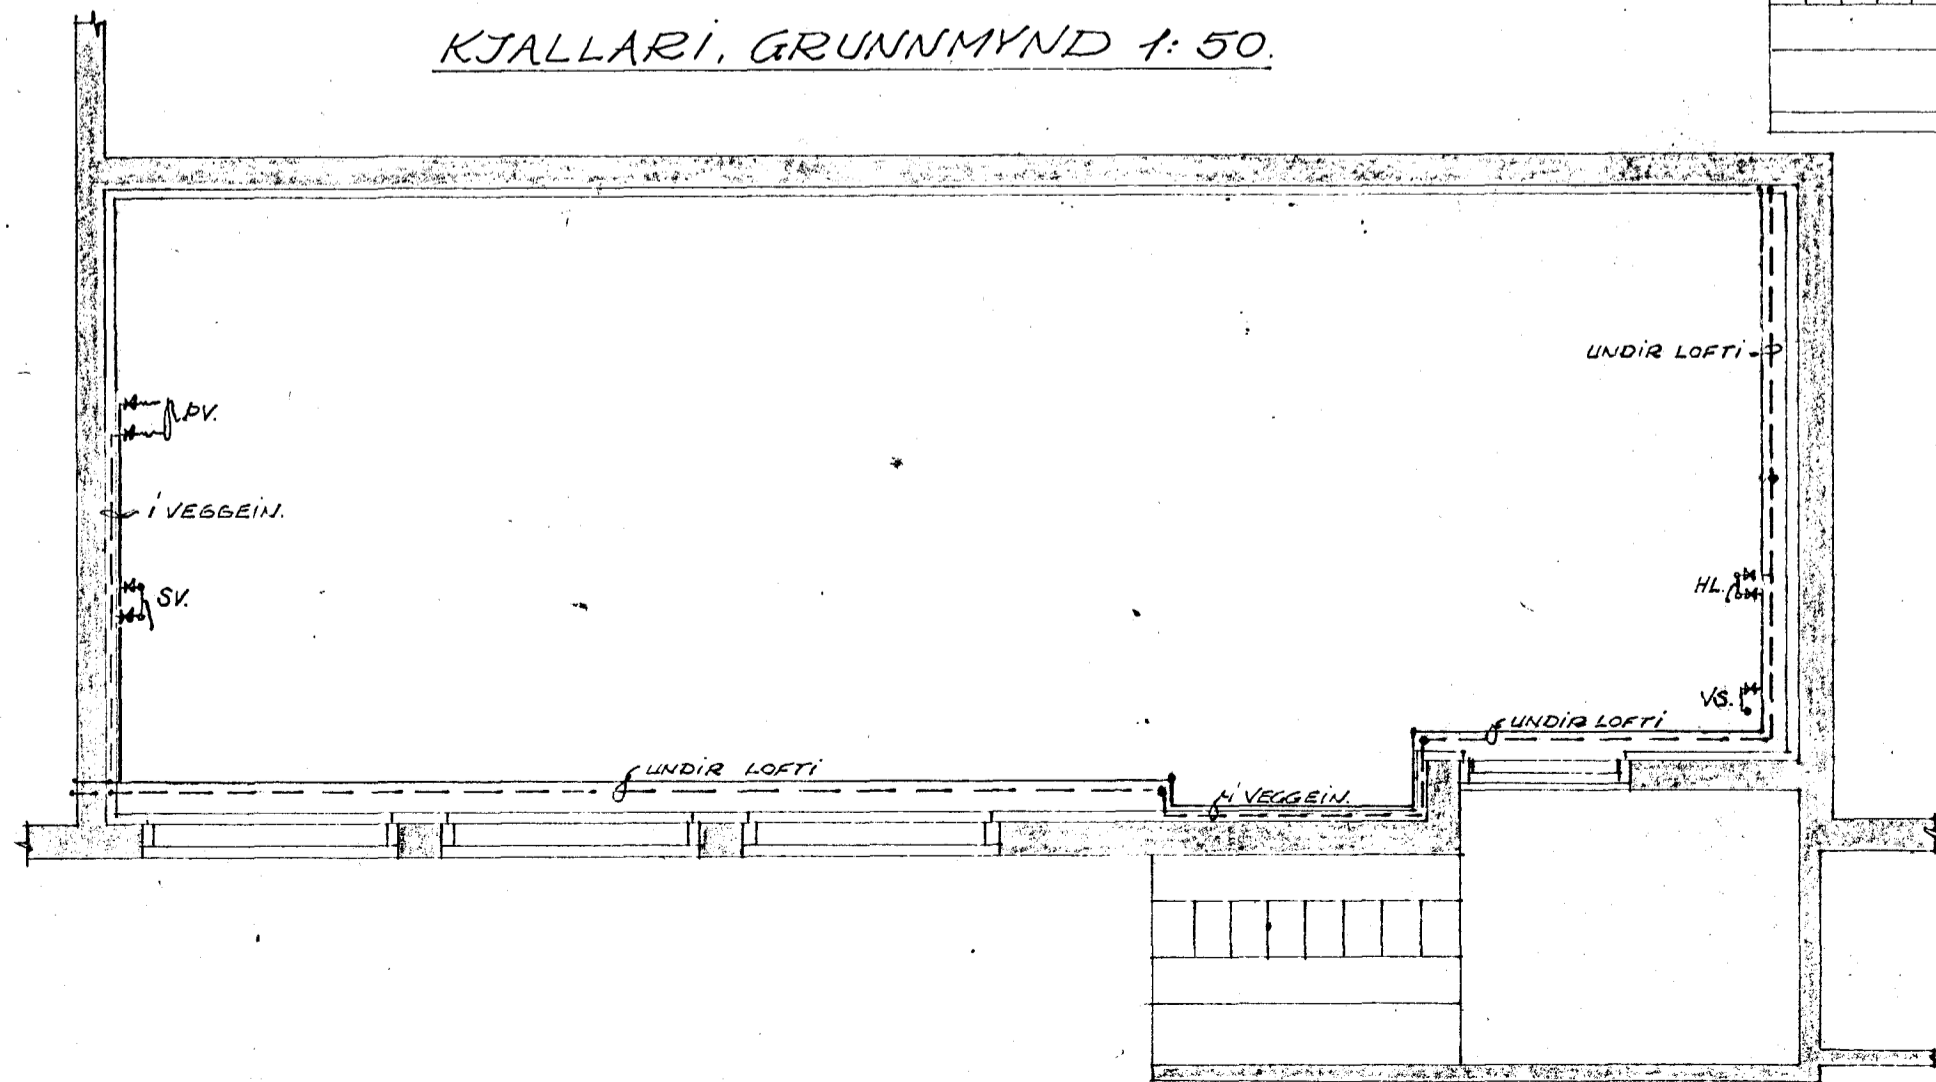

PRÚDVANGUR 6 HAFNARFJÖRÐUR					
VATNSLÖGN. GRUNNMYND AF 1. HÆÐ OG KJALLARA.					
DAGS.	KVÆÐI	TEIKN.	REIKN.	ATH	VERK NR. TEIKN NR. 132
AGÚST '71	1:50	G.F.	G.F.		7
GUNNAR H. PÁLSSON BYGGINGAVERKFRÆÐINGUR FUFÍ					
VERKFRÆÐISTOFA SKIPHOLTÍ 17A Síni 26 825					