GRUNNMYND : 1:50

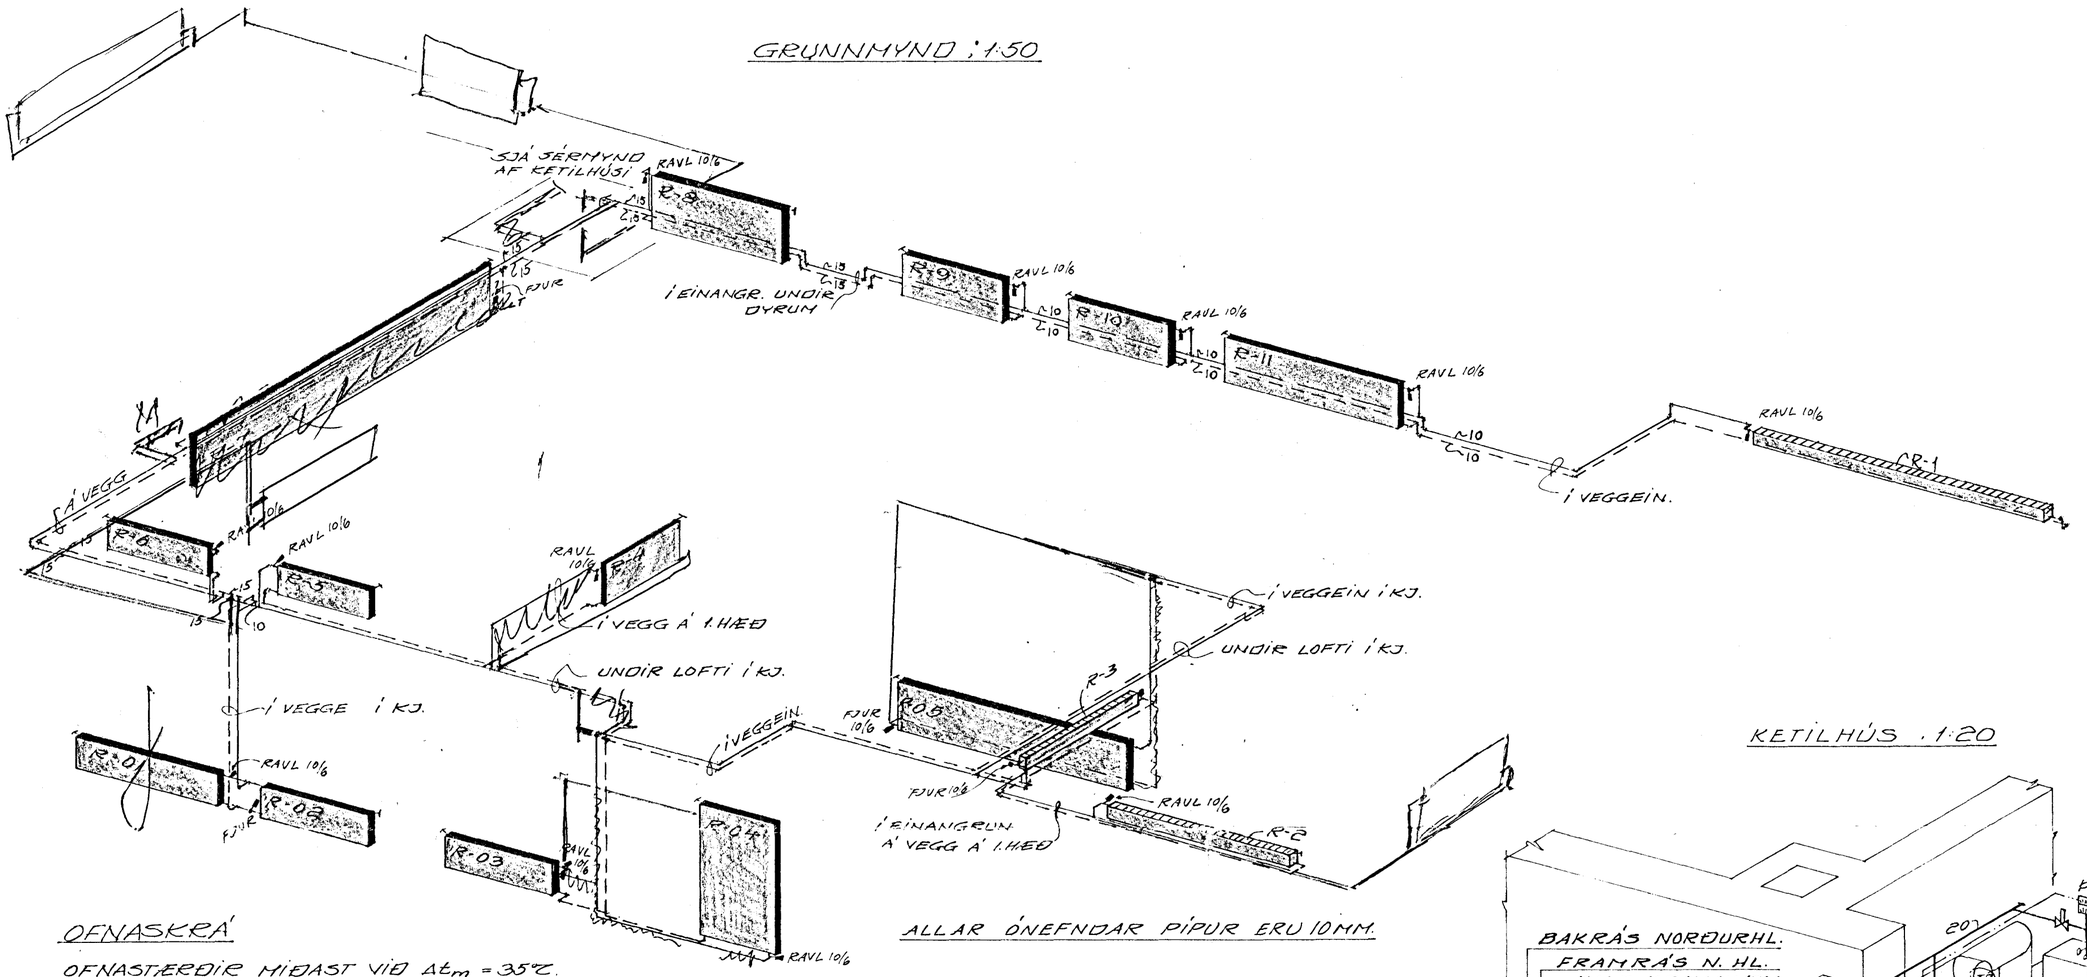

OFNASKRÁ

OFNASTÆRÐIR MIÐAST VIÐ $\Delta t_m = 35°C$.
ALLIR STÚTAR ERU 10MM.

VALIN OFNAGERÐ : RUNTALOFNAR

NR.	KCAL/H	MESTU MÁL CM. HÆÐ	LENGD	ÞYKKT	VALIN OFNAGERÐ	STÚTA-STAÐA
1	3530	15	320		C14/3-3200	A-D-c
2	1030	15	150		C14/2-2200	C-D-a
3	750		150		C28-1500	A-D-c
4	705	55	170		V35/2-1700	A-B-c
5	1000	55	180		V49/2-1700	C-D-a
6	740	55	160		VK56-1600	A-B-c
7	1950	60	500		V63-4400	C-B-a
8	1240	55	160		V63/2-1700	A-B-c
9	750	55	160		VK56-1600	C-D-a
10	750	55	160		VK56-1600	C-D-a
11	1520	55	210		VK56/2-2000	C-D-a
01	590	65	170		VK35-1700	A-B-c
02	290	65	170		V35-1300	C-D-a
03	290	65	170		V35-1300	A-B-c
04	870	150	120		H91-1300	E-F-c
05	1000				V49-2800	C-B-a

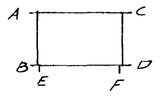

ALLAR ÓNEFNDAR PÍPUR ERU 10MM.

SKÝRINGAR

———	FRAMRÁS
— — —	BAKRÁS
⋈	STILLILOKI
⋈	RENNILOKI
⋈	EINSTREYMISLOKI
ÖA	ÖRYGGIS OG ÁFYLLINGARLOKI
T	TÆMING
ÞR	LOKAÐ ÞRÝSTI-ÞENSLUKER TD. FLEXCON 18/05
K	KETILL : AFKÖST Ø4000 KCAL/H (~3,5M²)
B	BAÐVATNSHITARI, INNBYGGÐUR SPIRALL
BR	BRENNARI
R	REYKROFI
H	HITASTILLIR
▭	HITAMÆLIR
ÞH	ÞRÝSTI OG HITAMÆLIR
D	DÆLA, AFKÖST : 10 l/MÍN, 1,3M V.S.
T.R.	TREKKSPJALD

OFNAR ERU STÁLOFNAR. STÆRÐ OG GERÐ SKV. OFNATÖFLU. Á HVERJUM OFNI ER LOFTSKRÚFA OG SJÁLFVIRKUR OFNLOKI, T.D. DANFOSS. GERÐ OFNLOKA KEMUR FRAM Á RÚMMYND.
PÍPUR ERU STÁLPÍPUR (SVARTAR). PÍPUR SKAL MÁLA MEÐ RYÐVARNARMÁLNINGU. EINANGRA MEÐ 25M GLERULLARHÓLKUM OG VEFJA MEÐ PLASTBANDI. VIÐ STEFNUBREYTINGAR SKAL GÆTA ÞESS AÐ NÓG RÝMI SÉ FYRIR ÞENSLU Á PÍPUM. PÍPUR UNDIR LOFTI SKULU LIGGJA Á UPPHENGJÁRNUM.

KETILHÚS . 1:20

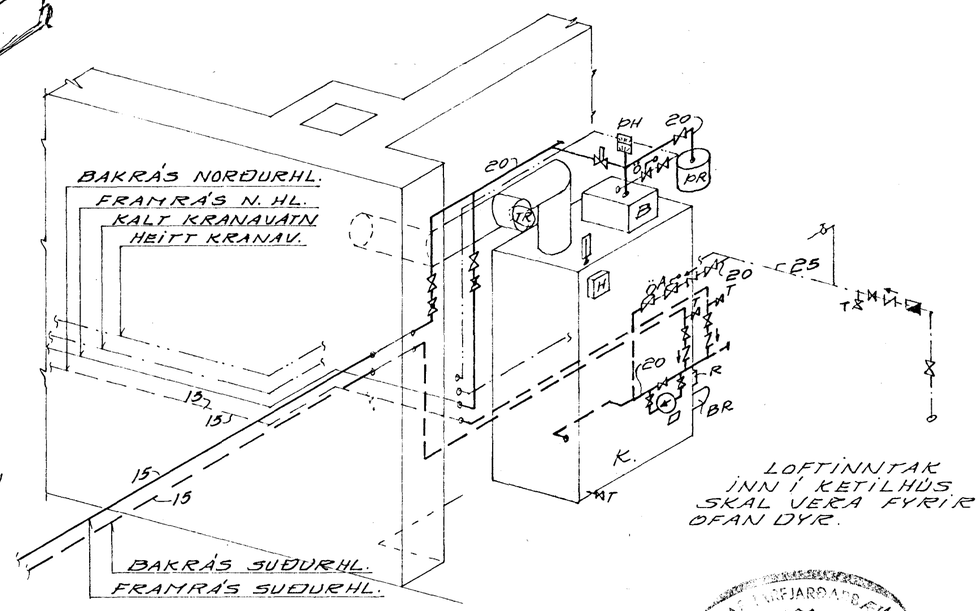

LOFTINNTAK INN Í KETILHÚS SKAL VERA FYRIR OFAN DYR.

HAFNARFJARÐARBÆR
21. marz 1972
BYGGINGAFULLTRÚINN

ÞRÚÐVANGUR 6 HAFNARFIRÐI

HITAKERFI:
RÚMMYND, KETILHÚS, OFNASKRÁ OG SKÝRINGAR.

VERK NR. 2070
TEIKN. NR. 10

KVARÐI: 1:50,	TEIKN.	REIKN.	ATH.	SAMÞ.	DAGS.
	FSK.	FSK.			JÚNÍ '72

VERKFRÆÐISTOFAN SKIPHOLTI 17a S. 26825
GUNNAR H. PÁLSSON BYGGINGAVERKFRÆÐINGUR FVFÍ