


SKÝRINGAR:

- K KETILL 3,5 m<sup>2</sup> MED INNBYGGDUM SPÍRAL FYRIR HEITT NEYZLUVATN.
- D DELA 12,5 L/MIN MÓTI 1000 MM
- R RENNILOKI
- P DENSLUKER 50 L
- V VATNSHEDARMELIR Á DENSLUKERI
- Y YFIRFALL Á DENSLUKERI
- RR REYKHITARÓFI
- VR VATNSHITARÓFI
- BR BRENNARI
- T TEMING
- BL BLÖNDUNARVENTILL

Á KATLI SÉ VATNSHITAMELIR. DELA STJÓRNISÉ AF HITASTILLI, STAÐSETTUM Í STOFU.  
TEXTI SJÁ BLAÐ NR. 1

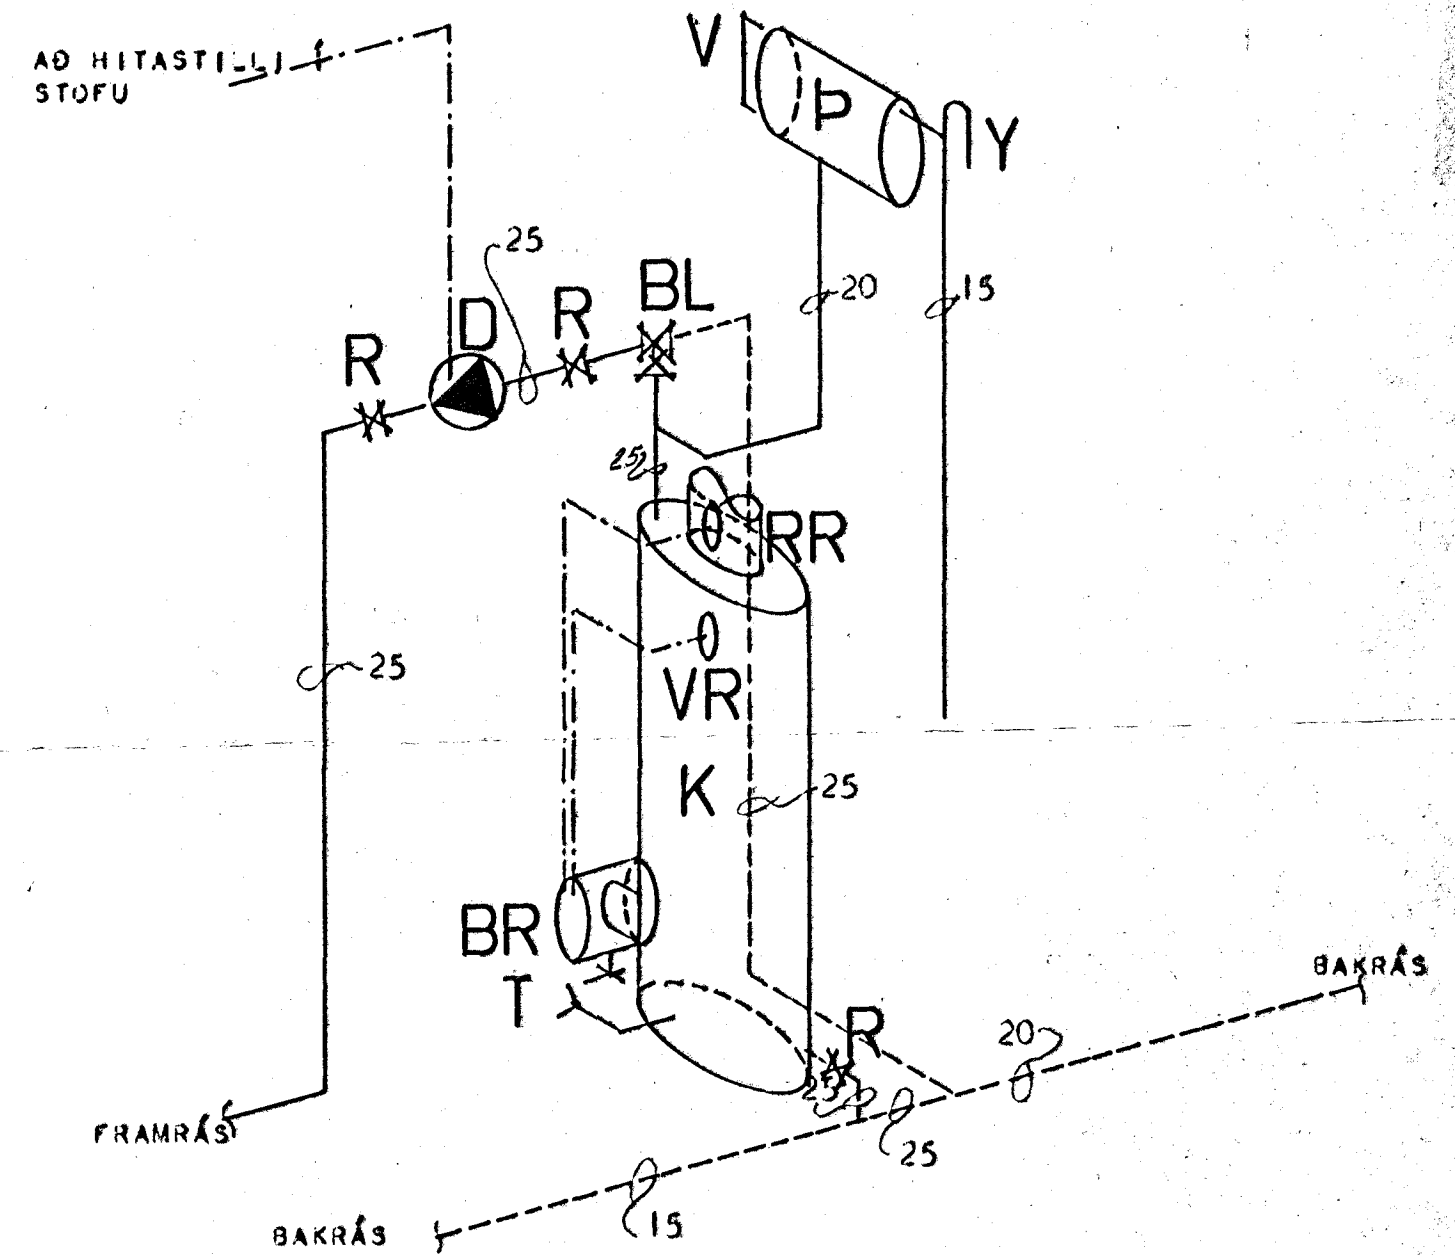

KETILHERBERGI TENGIMYND MÆLIKV. 1:20

HÖSNÆÐISMÁLASTOFNUN RÍKISINS	
HITALÖGN TENGIMYNDIR	EINBYLISHÚS VERK <b>83</b>
BLAÐ NR 2	MKV. 1:50 1:20 APRÍL 1966

*Guðmundur Fríðriksson*