



# ÞRÚÐVANGUR 8

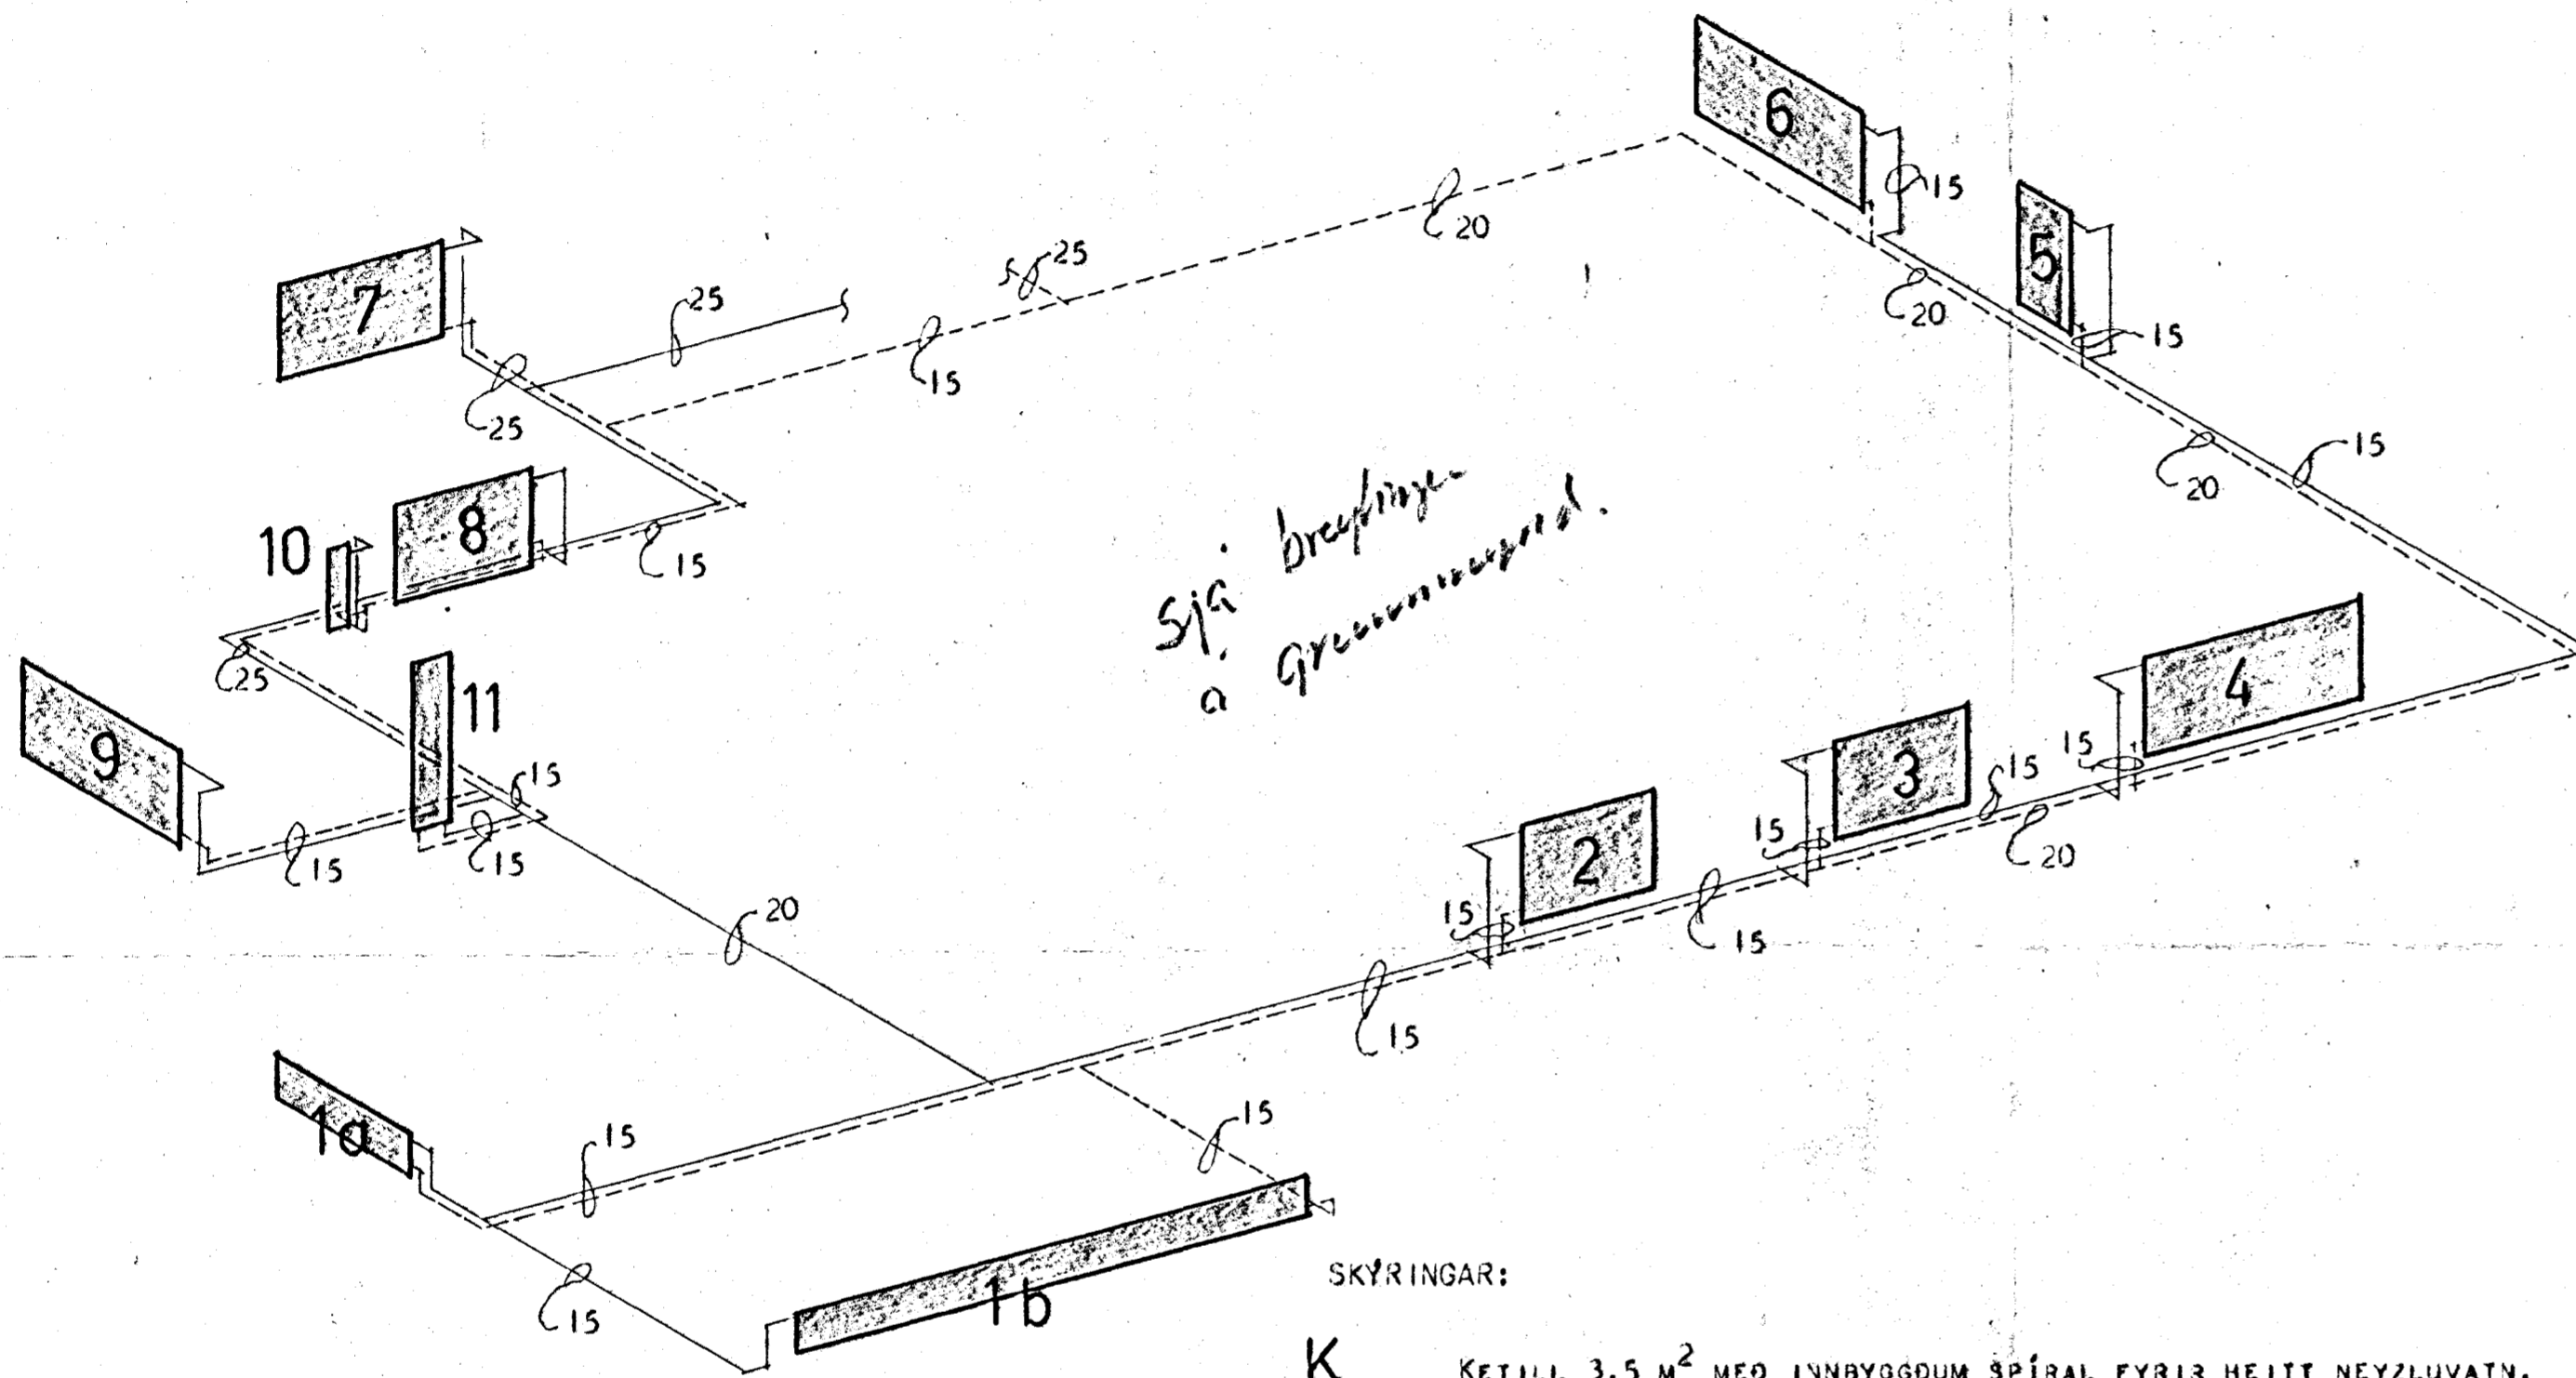

SKÝRINGAR:

- K KETILL 3,5 M<sup>2</sup> MED INNBYGGDUM SPÍRAL FYRIR HEITT NEYZLUVATN.
- D DELA 12,5 L/MIN MÓTI 1000 MM
- R RENNILOKI
- P DENSLUKER 50 L
- V VATNSHEDARMELIR Á DENSLUKERI
- Y YFIRFALL Á DENSLUKERI
- RR REYKHITAROFI
- VR VATNSHITAROFI
- BR BRENNARI
- I TEMING
- BL BLÖNDUNARVENTILL

Á KATLI SÉ VATNSHITAMELIR. DELA STJÓRNIST AF HITASTILLI, STAÐSETTUM Í STOFU.  
TEXTI SJÁ BLAD NR. 1

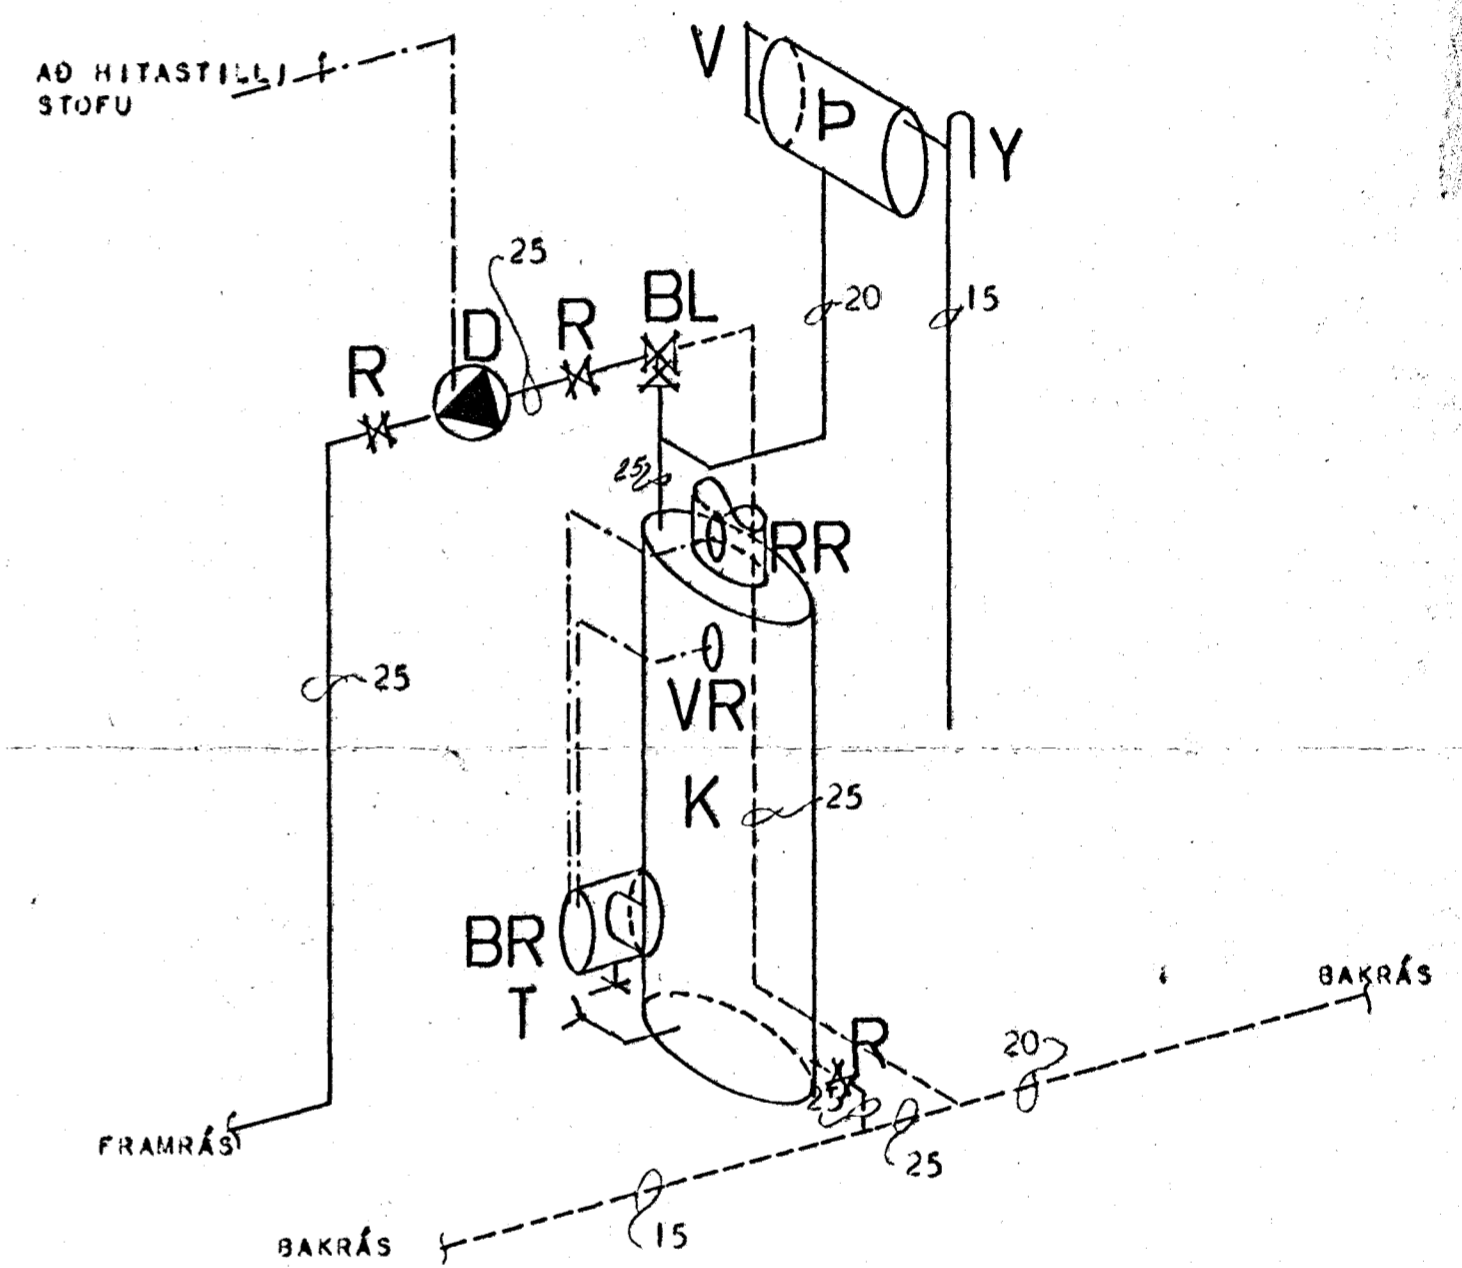

KETILHERBERGI TENGIMYND MÆLI KV. 1:20

HÖSNÆÐISMÁLASTOFNUN RÍKISINS	
HITALÖGN TENGIMYNDIR	EINBÝLISHÚS
	VERK <b>83</b>
BLAD NR 2	MKV. 1:50 1:20 APRÍL 1966

*Signature*