



Húsið Túngata nr. 4, Hafnarfirði.

Geislahitun. m.k.v. = 1:100.

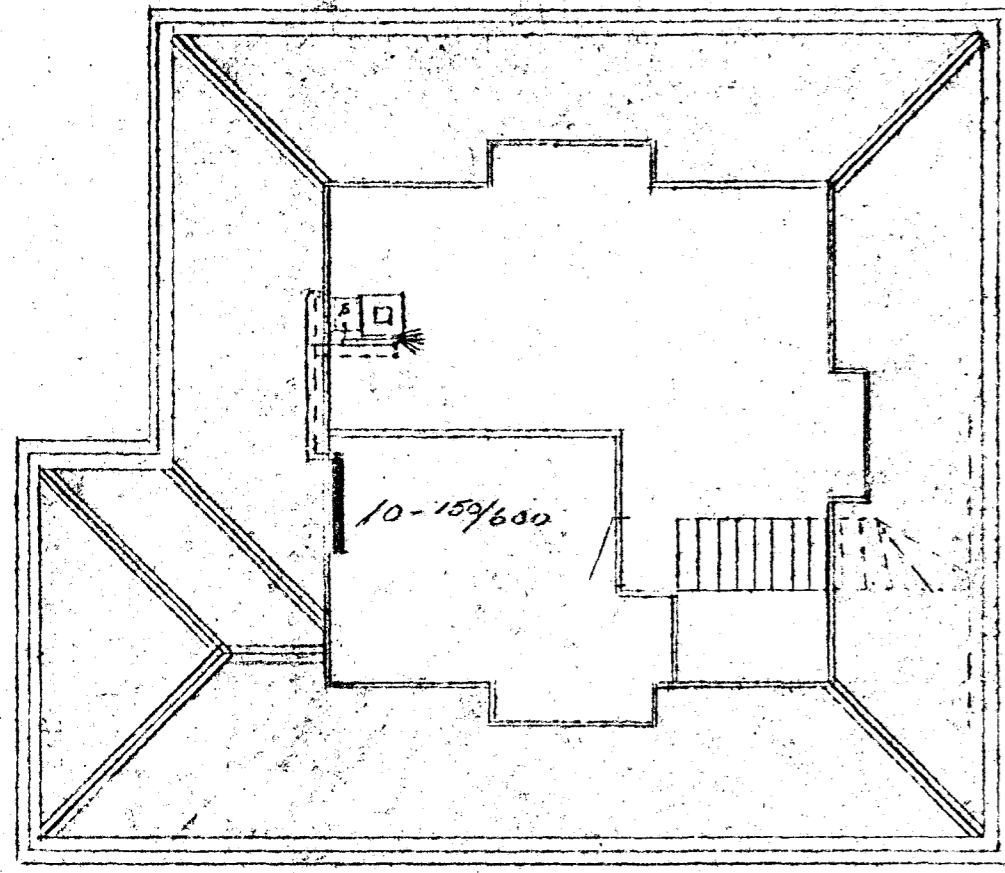


R.is

Ath: Einangra skal loft 1. og 2. hæðar að ofan, með minnst 3 em vuturlagi undir slöttlag, eða öðru jafn góðu efni.

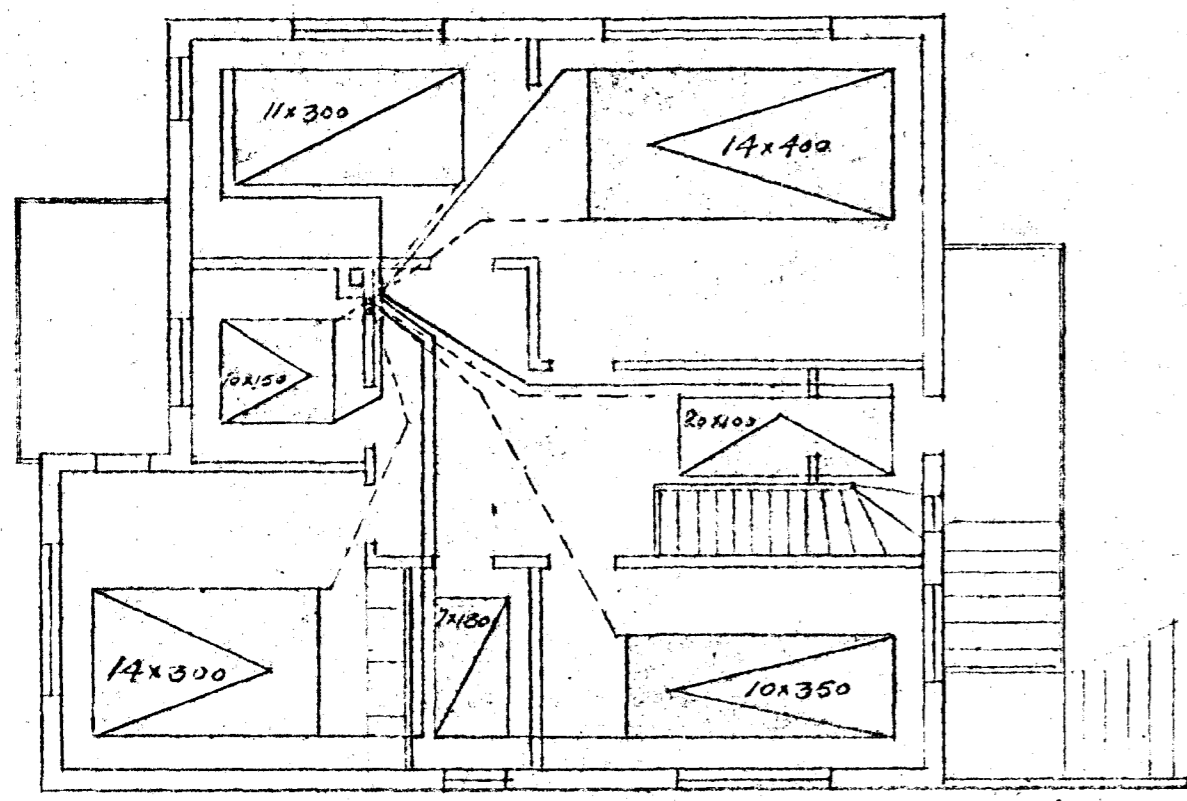


2. hæð


Ath: Ketilstærð = 4 m² hfl.
 " Baðvatnsh. = 12 l. pr. mín.
 " Dæla = MCP 3-80, Perfecta.
 " Olíuk.t = 30000 kcal, (spiss 1,3 Gall.)

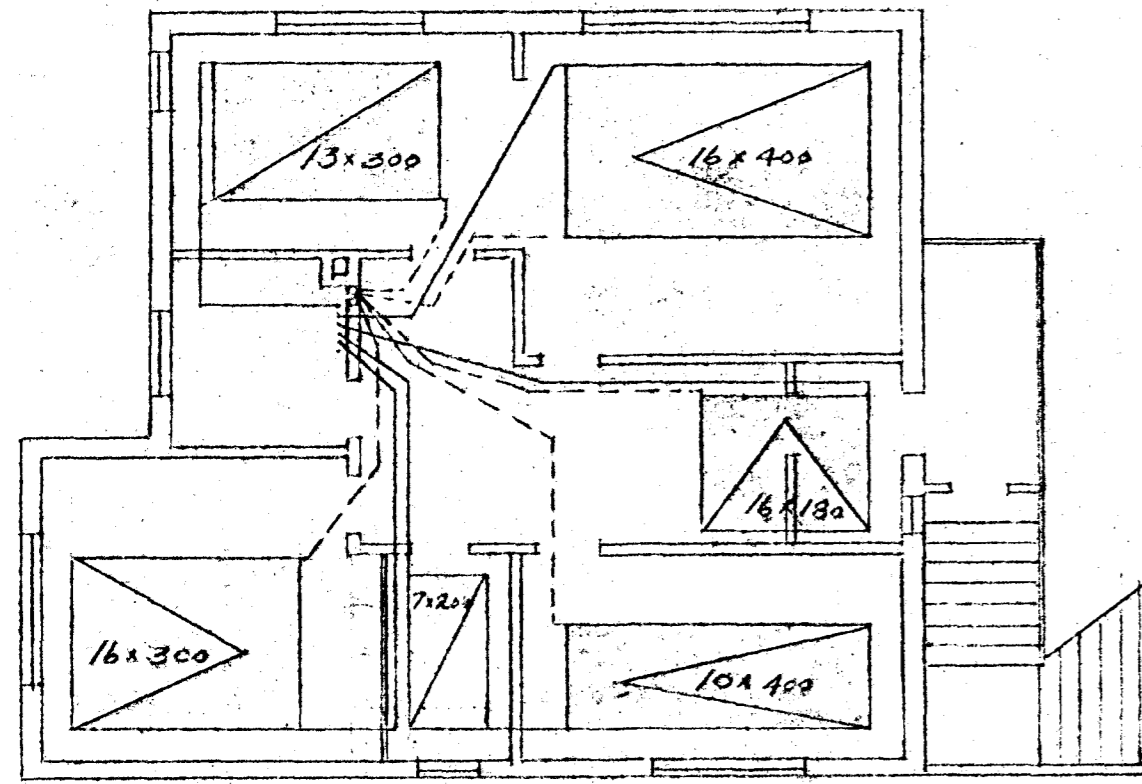

1. hæð

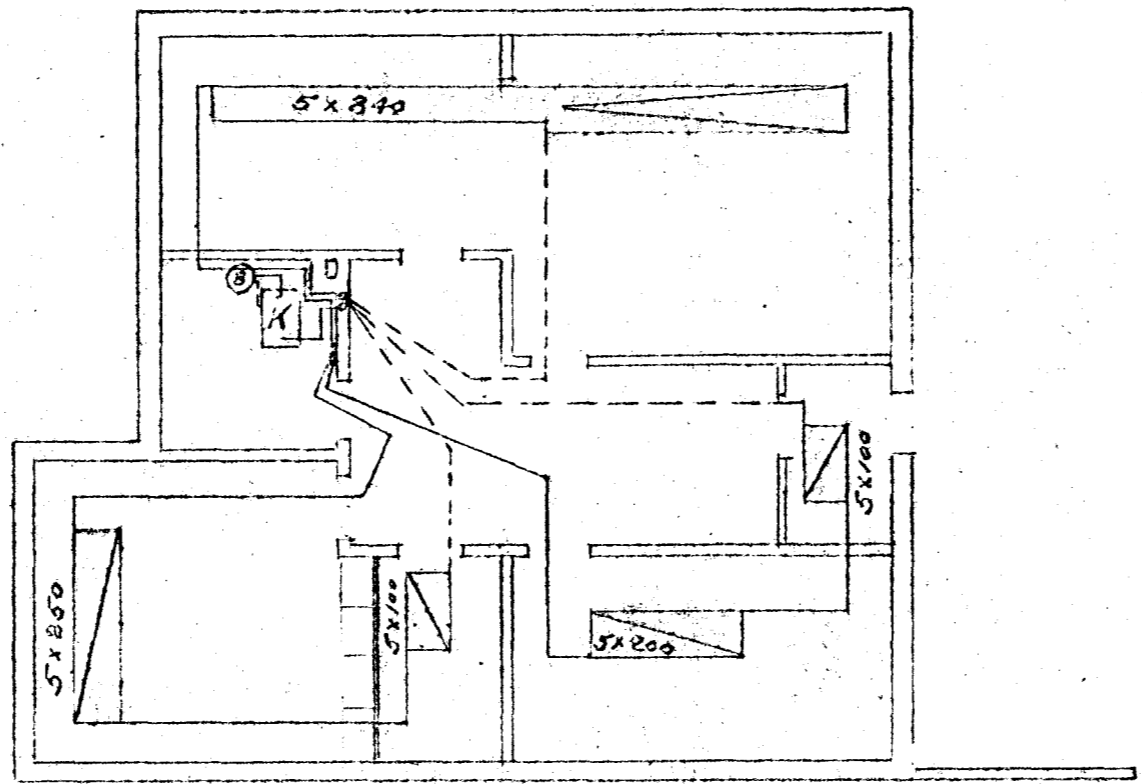

Grunnplata

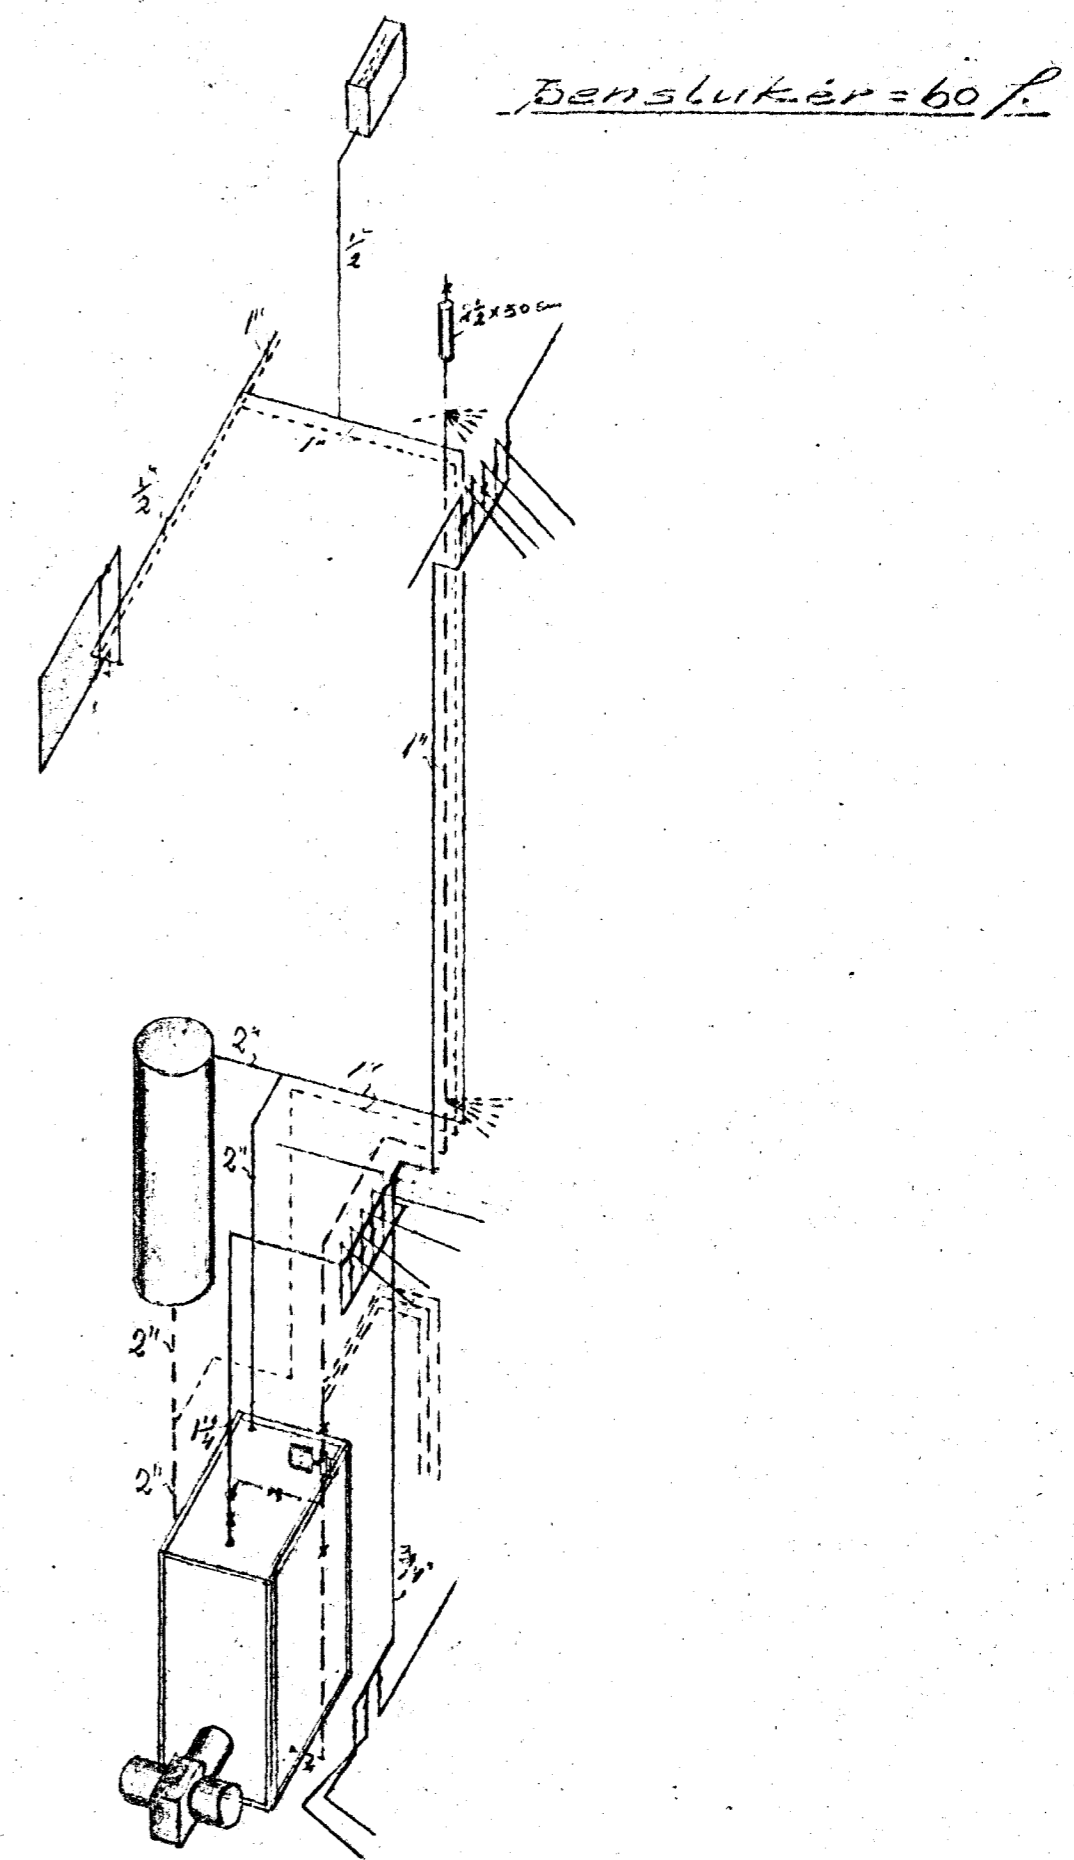

Pípukerfi.
 (Enginn málku.)

Restjavik 27. 3. 1961.
Jóhann Pálsson.