


TUNGUVEGUR 2 BÍLGEYMSLA

VÍÐ UNDIRÉTTADIR ERUM SANDYKKIÐ  
BÆYTINGUM S.B.K. TEIKNINGU FÉSTREI


Samþykkt á fundi bygginga-  
nefndar þ. 15/2 1990

BYGGINGAFULLTRÚINN  
Í HAFNARFIRÐI


*Dór Erla*

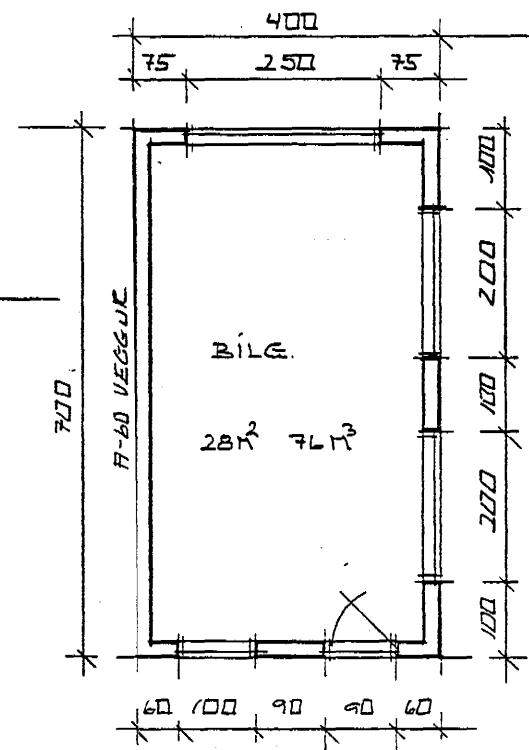


GRUNNMYND M=1:100

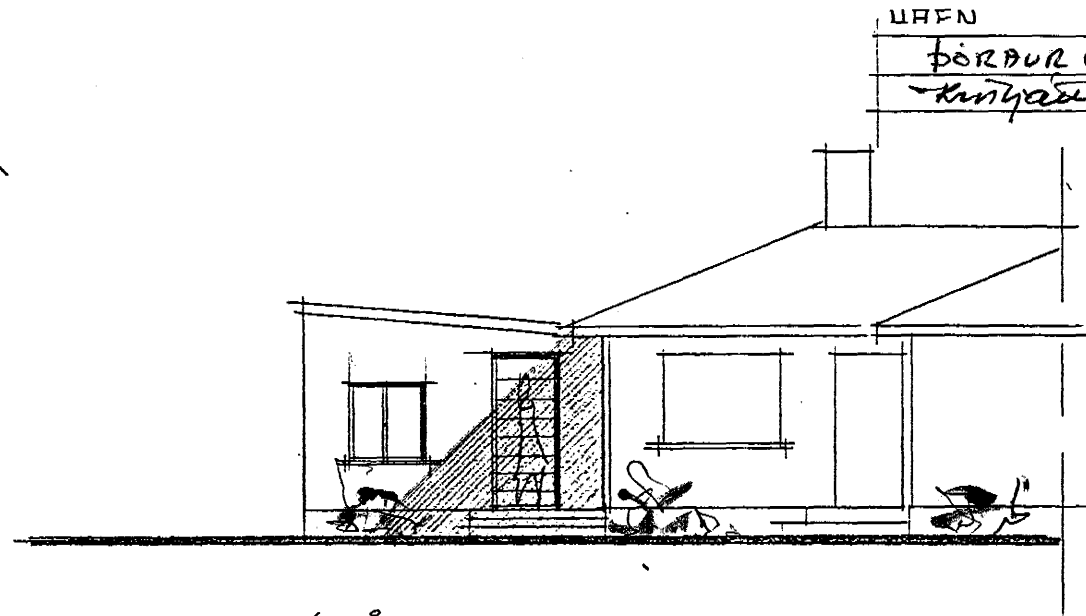


ÚTLIT SÚÐ-VESTUR M=1:100

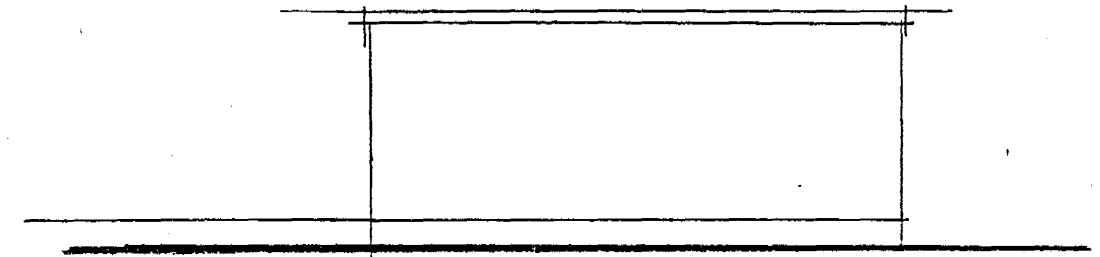


ÚTLIT NORÐ-VESTUR M=1:100

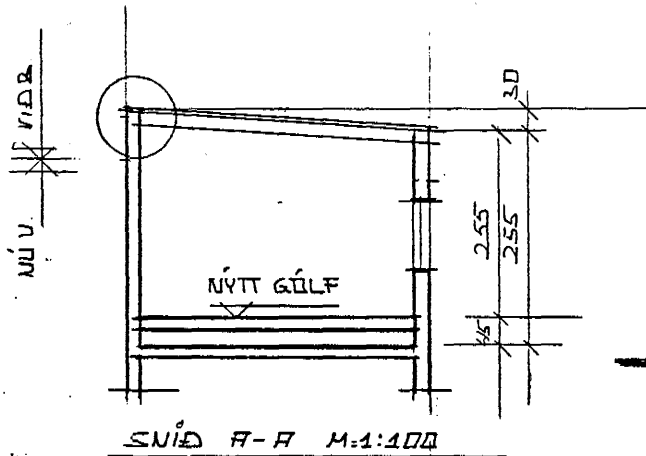


SNÍÐ A-A M=1:100

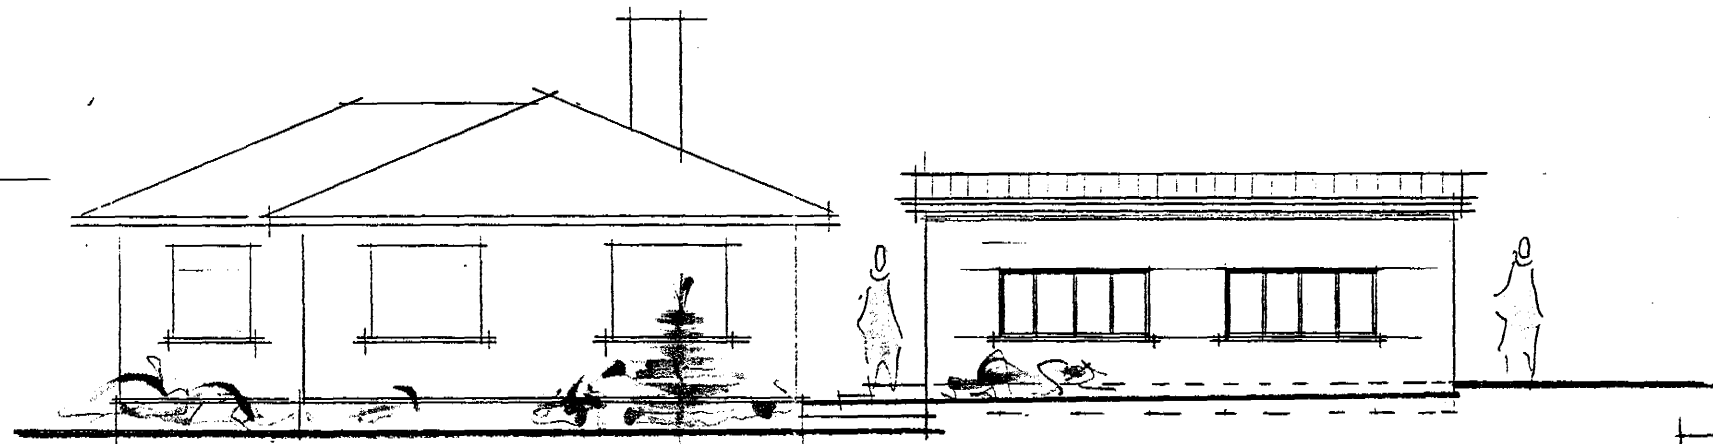


ÚTLIT SÚÐ-AUSTUR M=1:100

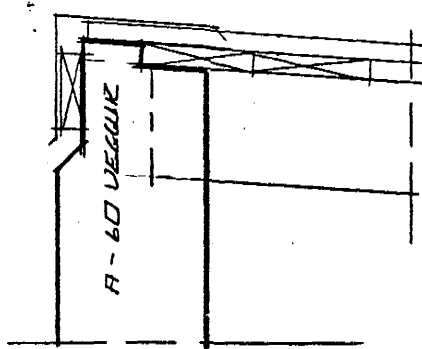

HLUTAMYND M=1:50

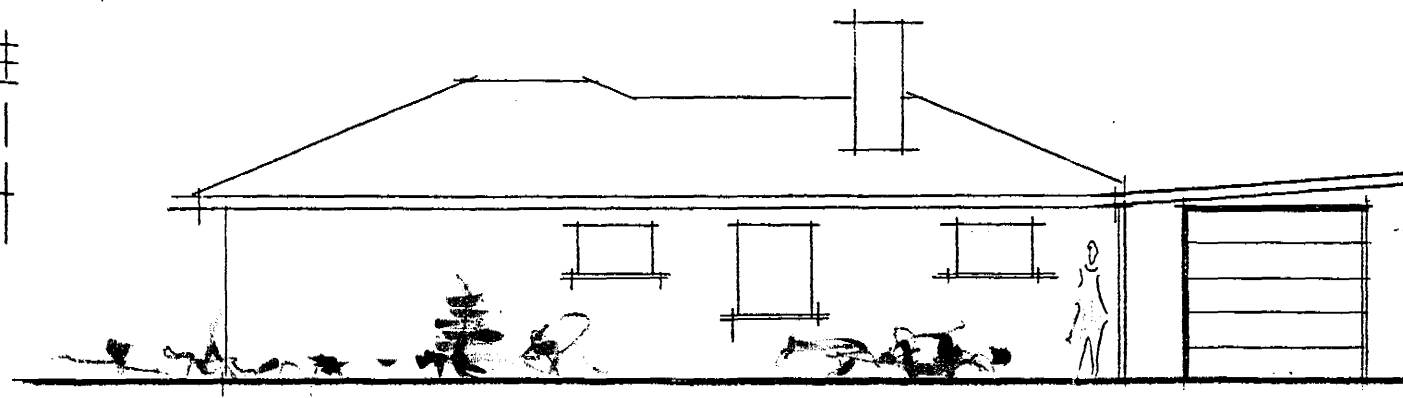

ÚTLIT NORÐ-AUSTUR M=1:100

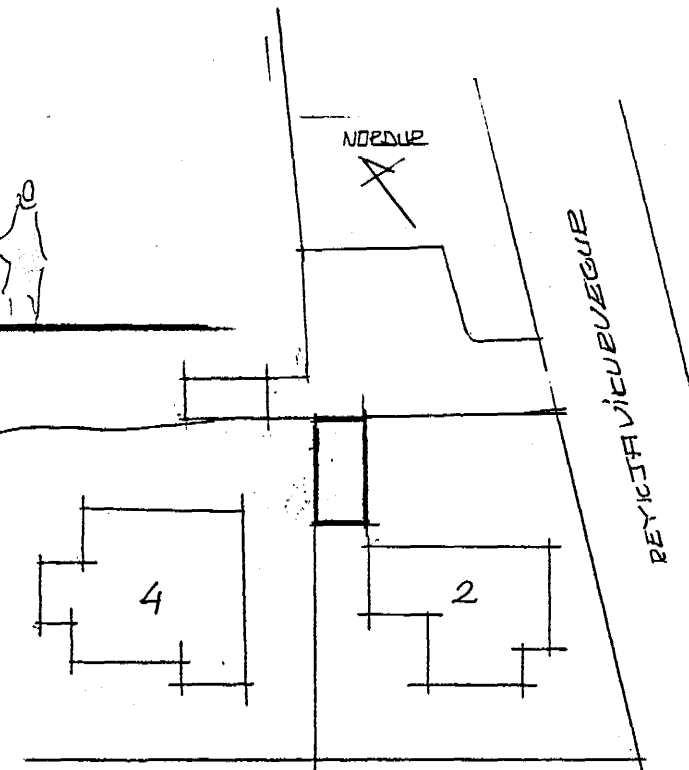

TUNGUVEGUR

AFSTÖÐUMYND M=1:500

*[Signature]* BÆYTING Á BÍLGEYMSLU TEIKN. Í FEBR. 1990  
ERLENDUR HJALMARSSON BYGGINGA- S. 53860