

TUNGUVEGUR 2 BÍLGEYMSLA


VÍÐ UNDIRRITADIZ ERUM SANDYKKIÐ
BREYTINGUM S.B.Z. TEIKNINGU FÉSTÆI

Samþykkt á fundi bygginga-
nefndar þ. 15. 12. 1990


BYGGINGAFULLTRÚINN
Í HAFNARFIRÐI

Dór Erlason


URFEN	HEIMILI
FÖRÐUR GUÐMUNDSSON	TUANGU 4.
<i>Kunhildur Gunnarsdóttir</i>	REUKJAVU. 39

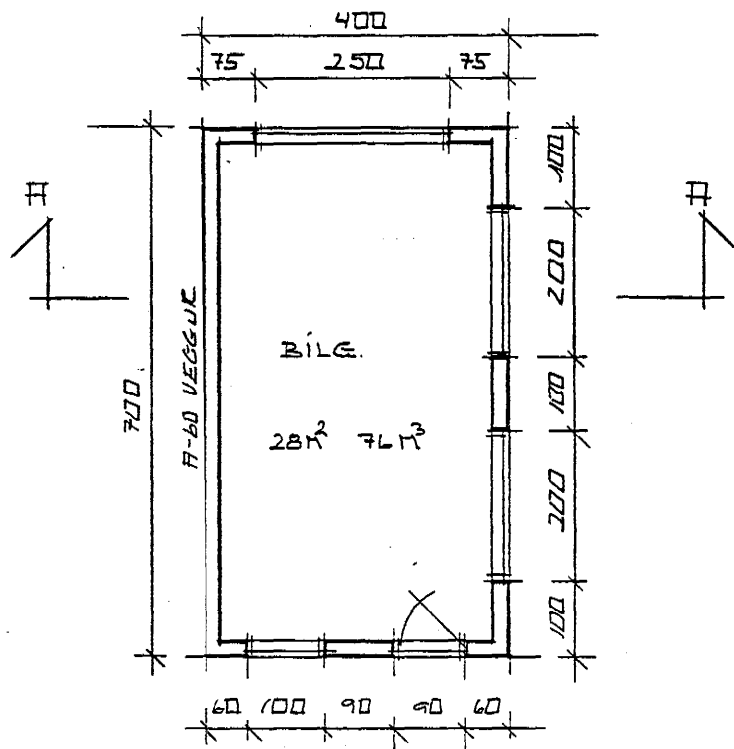


GRUNNMYND M=1:100

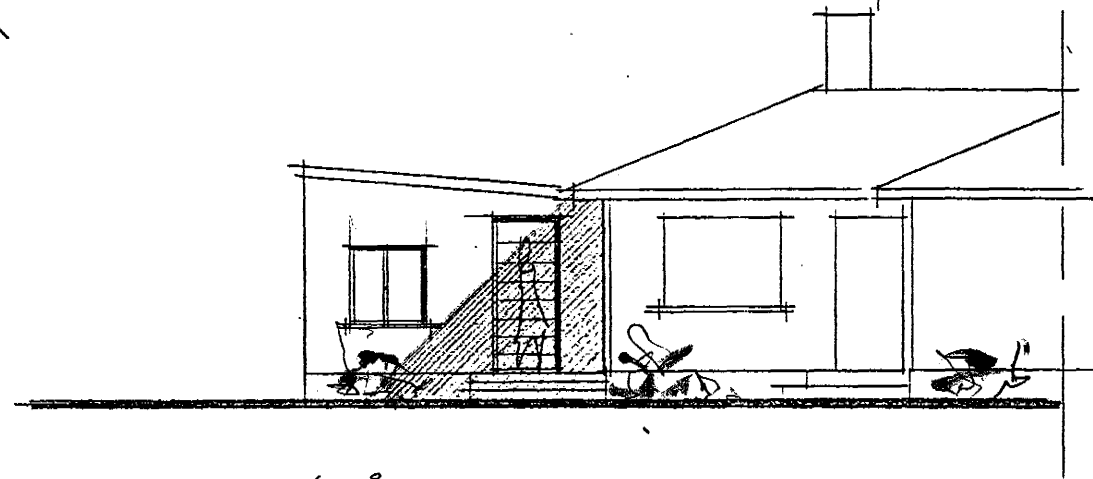


ÚTLIT SUD-VESTUR M=1:100

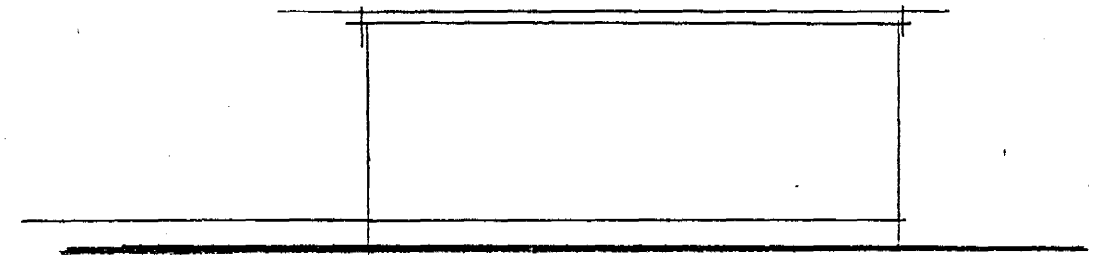


ÚTLIT NORÐ-VESTUR M=1:100

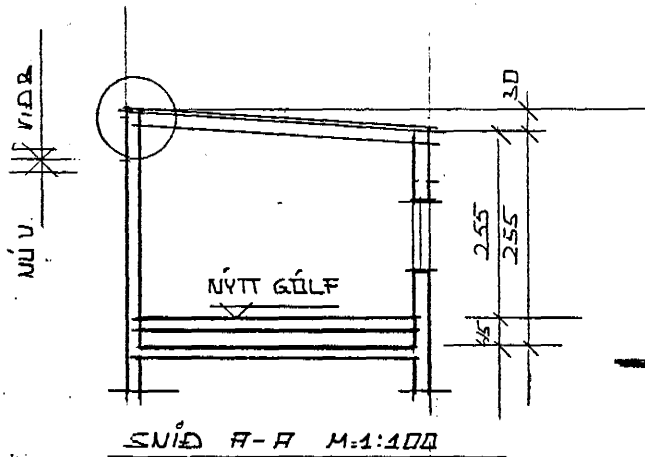

SNÍÐ A-A M=1:100

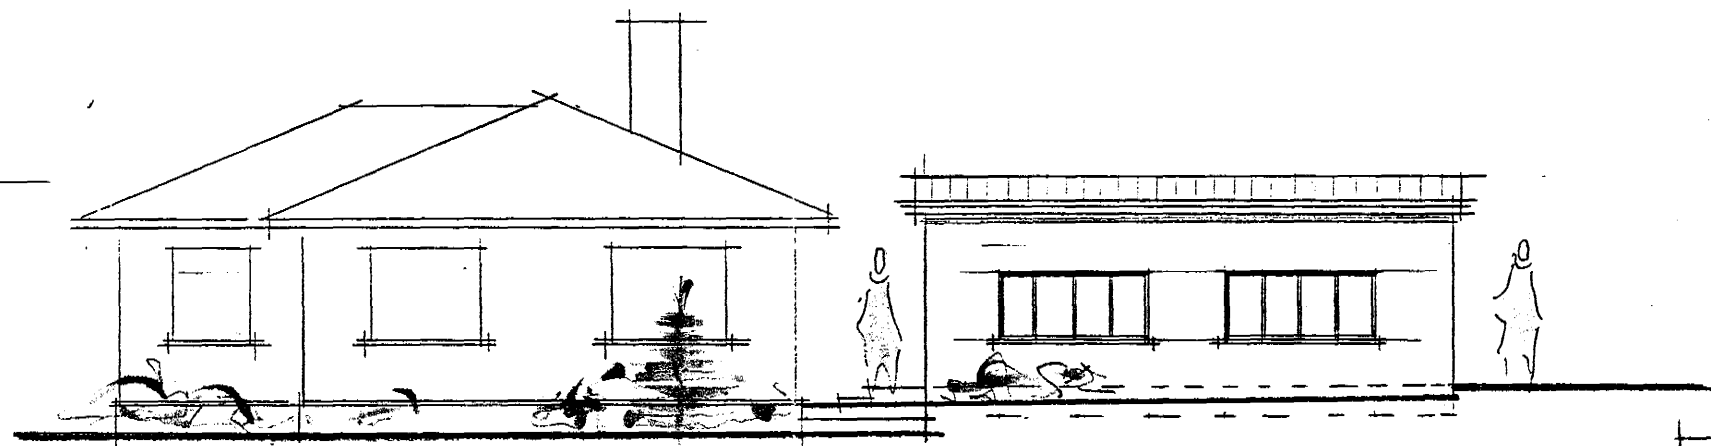


ÚTLIT SUD-AUSTUR M=1:100

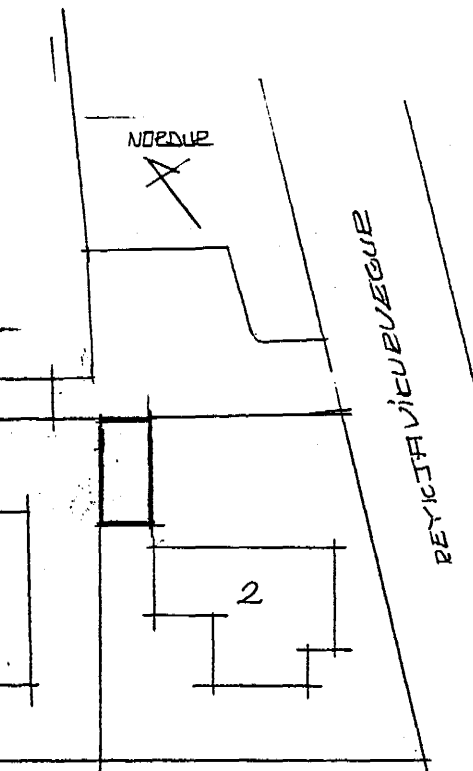


TUNGUVEGUR

AFSTÖÐUMYND M=1:500

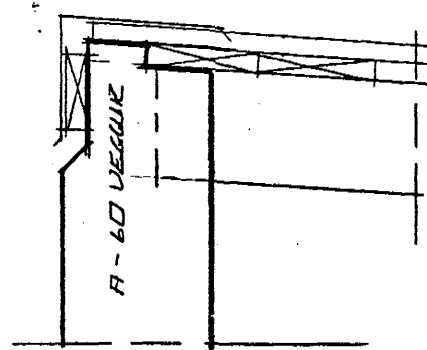

HLUTAMYND M=1:50

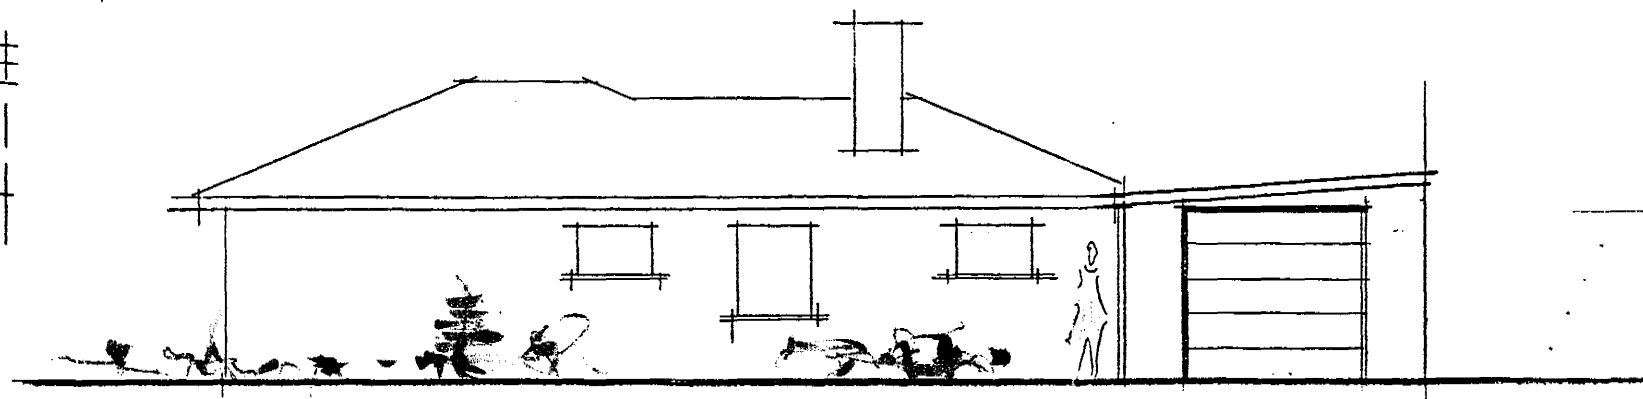

ÚTLIT NORÐ-AUSTUR M=1:100

[Signature] BREYTING Á BÍLGEYMSLU. TEIKN. Í FEBR. 1990
ERLENDUR HJÁLMAKSS. BYGGINGA- S. 53860