

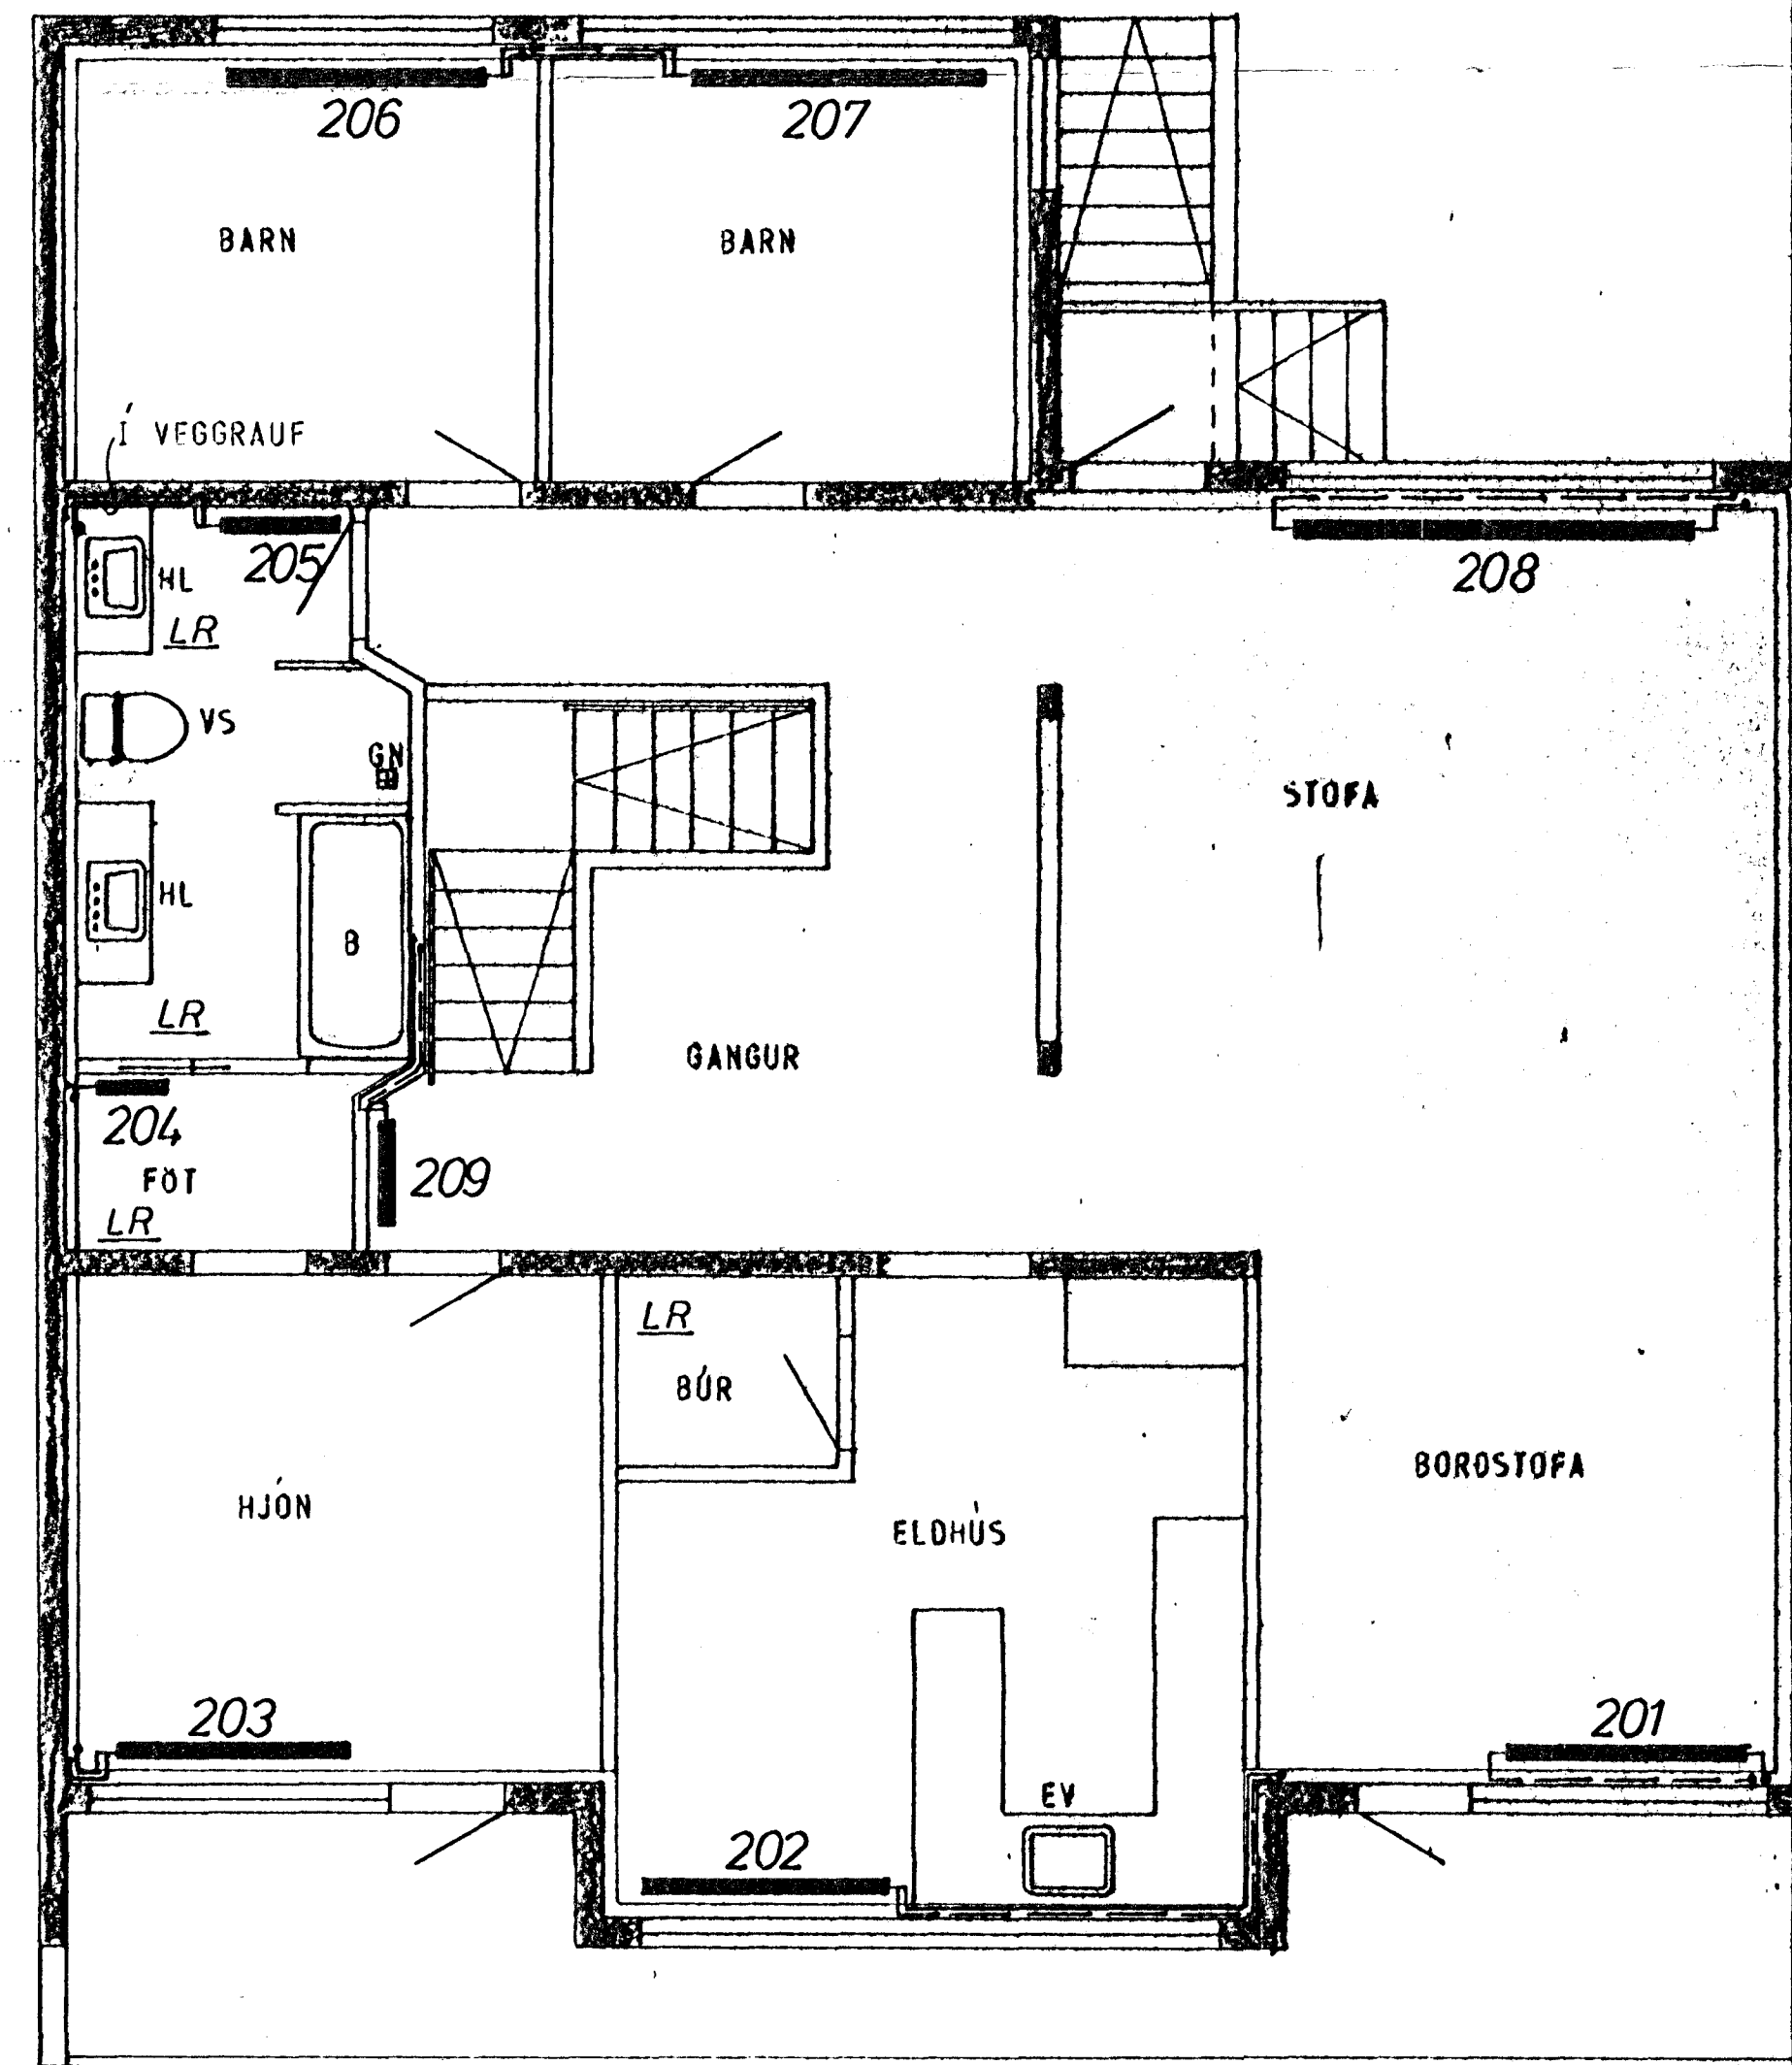


GRUNNMYND - JARÐHÆÐ 1:50

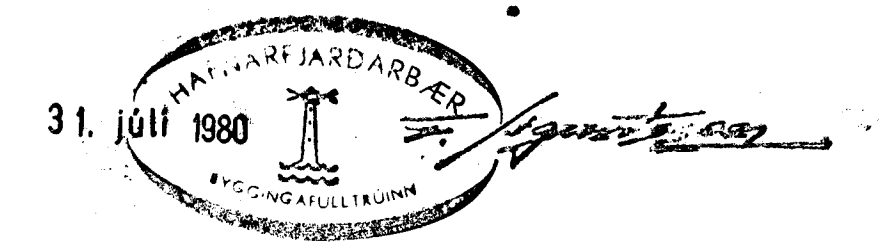

GRUNNMYND - HÆÐAR 1:50

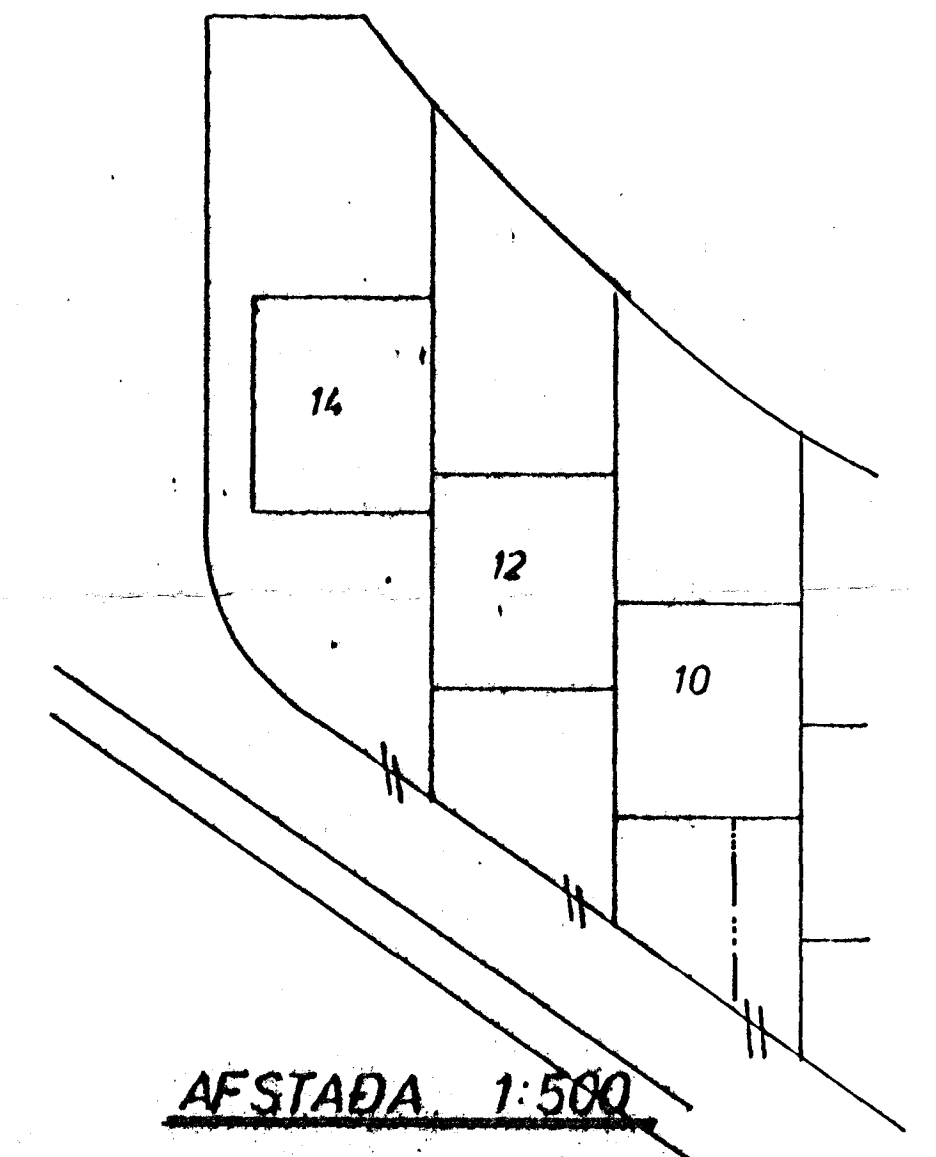

SKÝRINGAR SJÁ TEIKN. NR. 20.

HÚS C I

TÚNHVAMMUR 10	MÆLIKVARDI 1:500 1:50	VERK 8001	TEIKN NR 2.5
HITALÖGN - GRUNNMYND	Hannað. Teiknað.	Yfirfarð. Samb.	DAGS JÚNÍ '80
JÓHANN GUNNAR BERGÞÓRSSON VERKFR. MVFI STRANDGÖTU 11 - HAFNARFIRÐI - SÍMI 53315	BREYTT		